


# PŮDORYS 1.NP

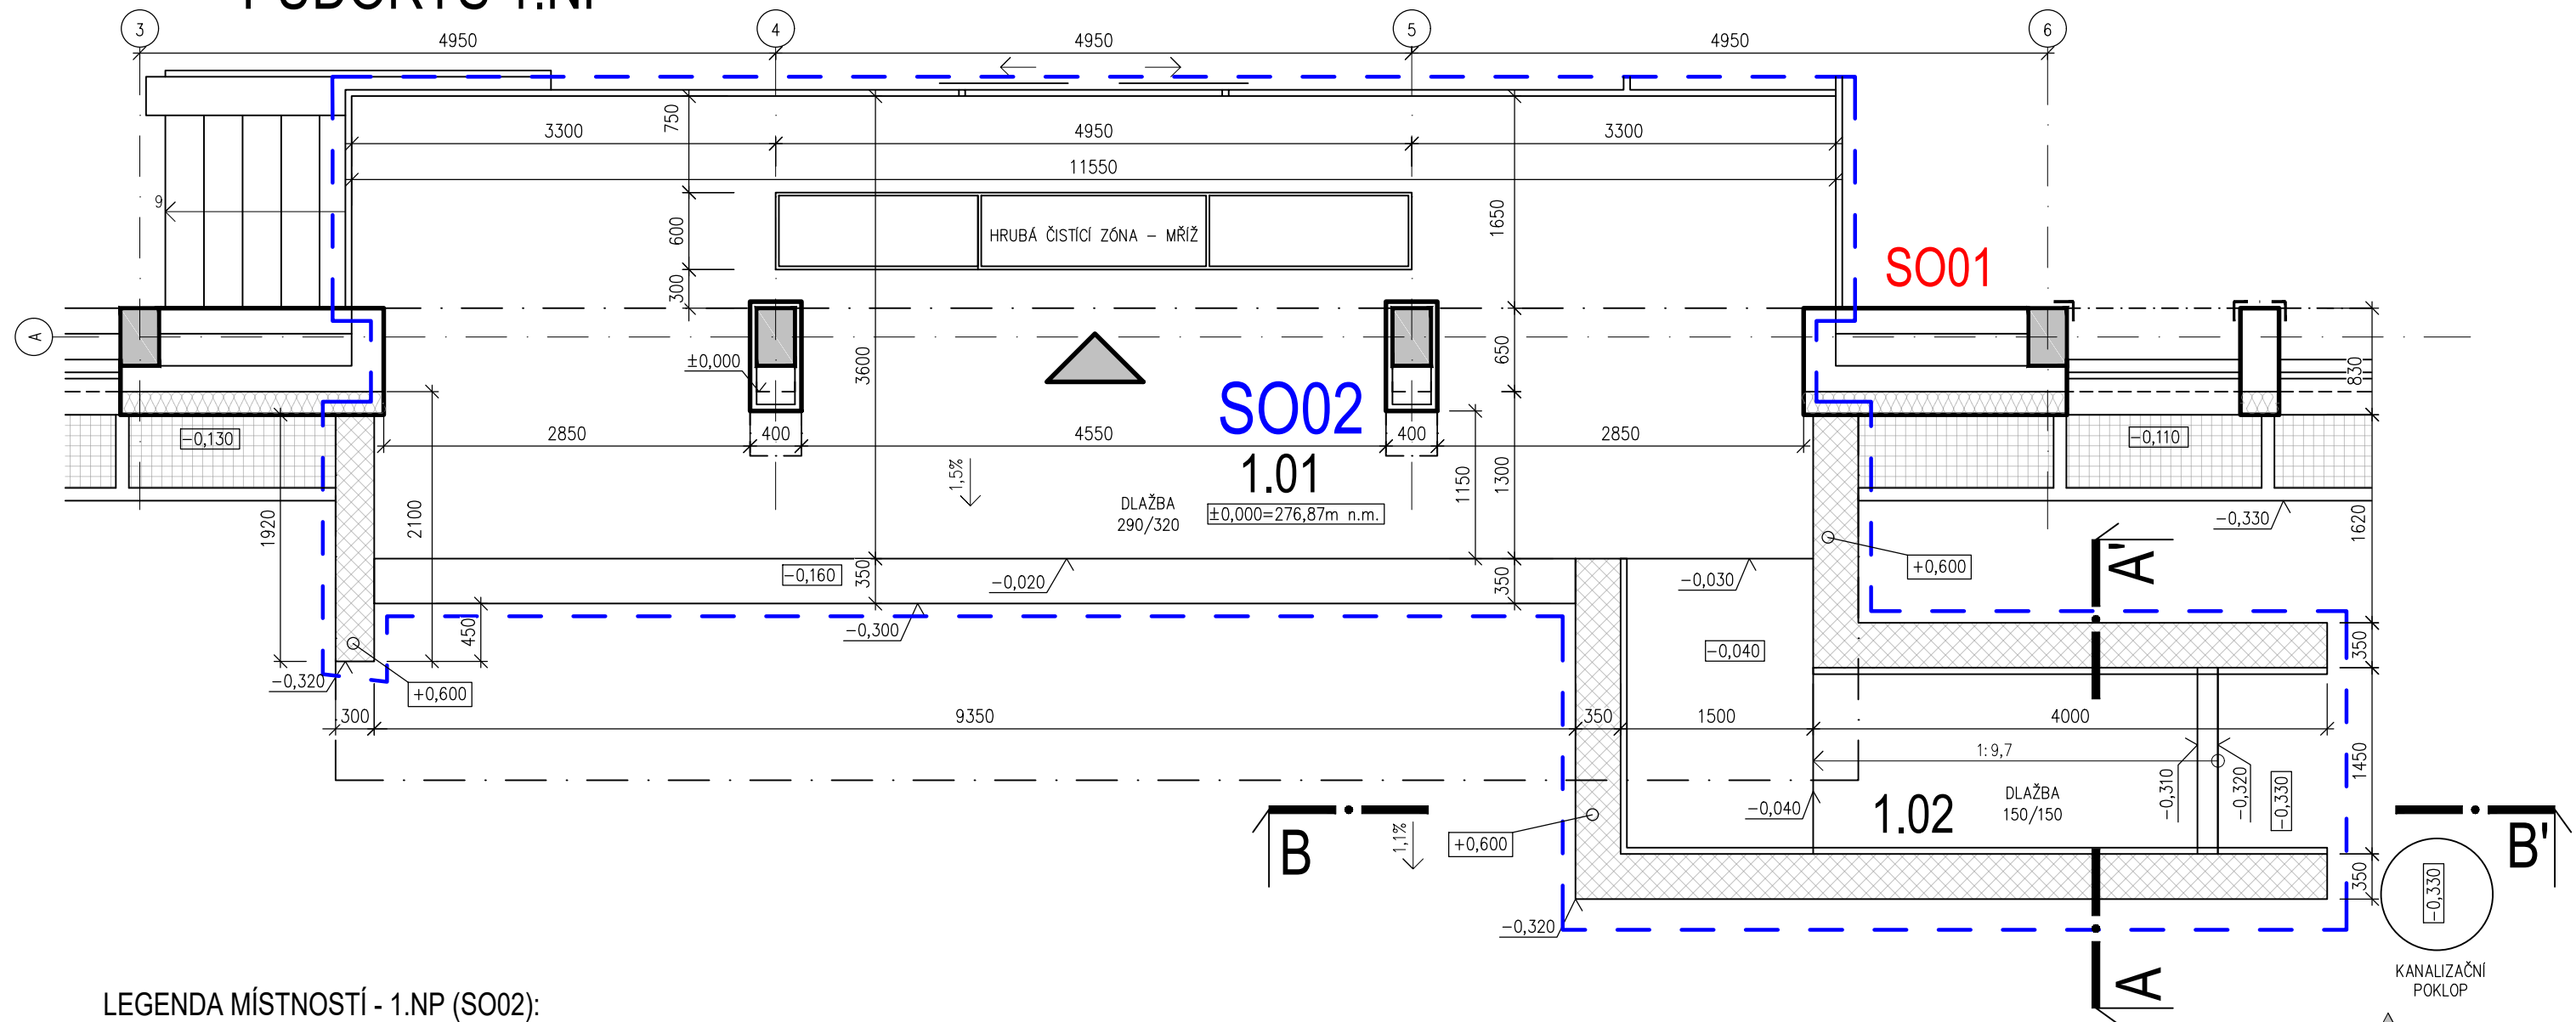

## LEGENDA MÍSTNOSTÍ - 1.NP (SO02):

OZN.	NÁZEV MÍSTNOSTI	PLOCHA(m²)	PODLAHA	STROP/SVĚTÁ VÝŠKA
1.01	VENKOVNÍ VSTUP	44,05	DLAŽBA 290/320	---
1.02	RAMPA	9,40	DLAŽBA 150/150	---

## LEGENDA MATERIÁLŮ: STÁVAJÍCÍ KONSTRUKCE:



	STÁVAJÍCÍ NOSNÉ KONSTRUKCE
	STÁVAJÍCÍ KONSTRUKCE OPĚRNÉHO ZDIVA
	STÁVAJÍCÍ NENOSNÉ KONSTRUKCE
	STÁVAJÍCÍ PREFABRIKOVANÉ KONSTRUKCE
	STÁVAJÍCÍ MŘÍŽE ANGLICKÝCH DVORKŮ
	STÁVAJÍCÍ ZATEPLENÍ

## LEGENDA PLOCH:

	ŘEŠENÝ PROSTOR NEMOCNICE - SO02 VENKOVNÍ RAMPA A VSTUP
--	---

±0,000=276,87m n.m.

KÓTOVÁNO V MILIMETRECH, VÝŠKOVÉ KÓTY V METRECH

VYPRACOVAL: Ing. Petr Simerský		 Kotojedská 2588, 767 01 Kroměříž
ZODP. PROJEKTANT: Ing. Martin Janoušek		
INVESTOR: Nemocnice s poliklinikou Havířov, příspěvková organizace		 Nemocnice s poliklinikou Havířov
MÍSTO STAVBY: Dělnická 1132/24, 736 01 Havířov, k.ú. Havířov-město, p.č. 2221		
ČÁST PD: D.1.1 Architektonicko–stavební řešení	FORMÁT: 2xA4	
NÁZEV AKCE: REKONSTRUKCE VESTIBULU NEMOCNICE S POLIKLINIKOU HAVÍŘOV	DATUM: 09/2019	
	STUPEŇ PD: DPS	
NÁZEV VÝKRESU: SO02_PŮDORYS 1.NP_STÁVAJÍCÍ STAV	MĚŘÍTKO: 1:50	ČÍSLO VÝKRESU: D.1.1.b_02