

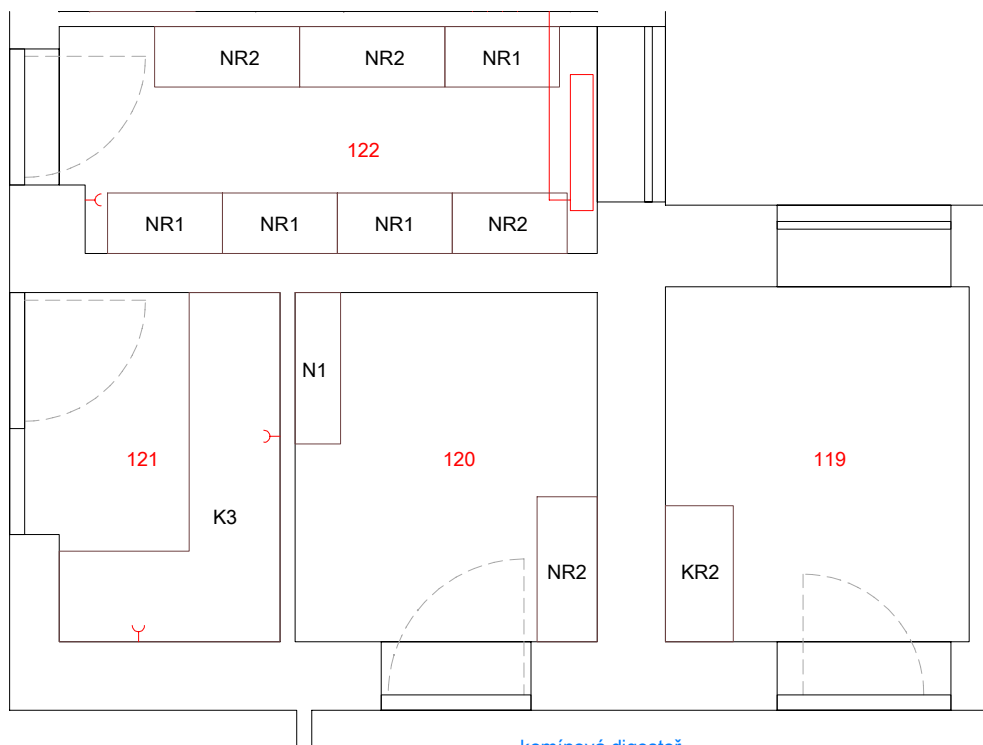


KR2 - kovový regál

NR1, NR2 - nerez. regál

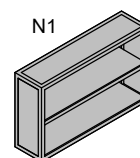


komínová digestoř

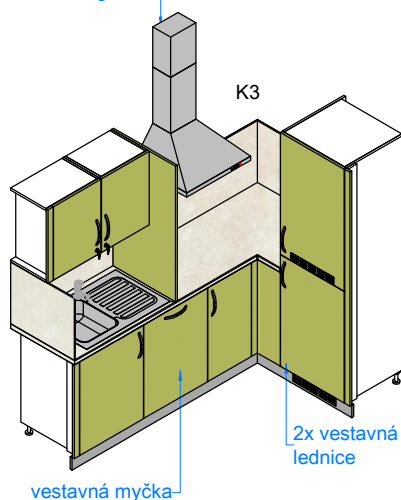


2x vestavná lednice


vestavná myčka

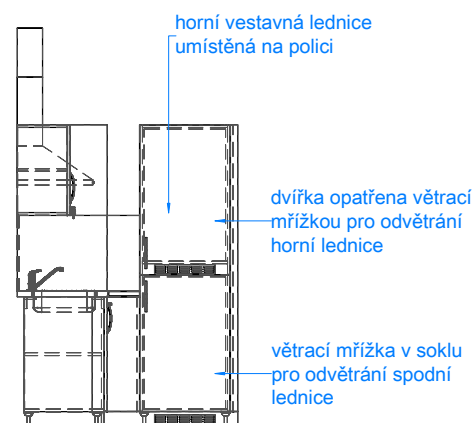horní vestavná lednice
umístěná na policidvířka opatřena větrací
mřížkou pro odvětrání
horní lednicevětrací mřížka v soklu
pro odvětrání spodní
lednice

MATERIÁLOVÉ ŘEŠENÍ

 PRACOVNÍ DESKA,
ZÁDOVÁ DESKA

KORPUSY

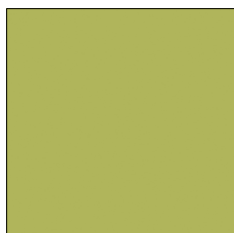

DVÍŘKA

ÚCHYTKY



NÁBYTEK

ozn	popis	rozměry ŠxHxV	ks
K3	Pracovní linka - korpus včetně dvířek DTDL tl. 18 mm, pracovní deska postforming tl. 38 mm, zádová deska postforming tl. 10 mm, záda HDF tl. 3 mm bílá, 1x spodní dřezová skříňka, 1x spodní skříňka uzavřená dvířky, 1x spodní skříňka otevírná, 4x horní skříňka uzavřená dvířky, rektifikační nožky, nadvakávací sokl, miskové naložené závěsy s tlumením, nastavitelné police, dřez s odkapávačem + baterie, úchytky, nábytkové zámky, větrací mřížky, vestavná myčka (Myč), 2x vestavná lednice (Led), digestoř (Dig), LED osvětlení	1460x2310x2000	1

OSTATNÍ

ozn	popis	rozměry	ks
KR2	Kovový regál - 6x nastavitelná police, nosnost police 175 kg	900x450x2100	1
NR1	Nerezový regál - 6x nastavitelná police, nosnost police 100 kg	760x400x2000	4
NR2	Nerezový regál - 6x nastavitelná police, nosnost police 100 kg	960x400x2000	4
N1	Nerezová skříňka závěsná - otevřená, police	1000x300x600	1

NAVRHOVAL

KONTRLOVAL

SCHVÁLIL

INVESTOR

tel.: 558711917, e-mail: navrh@interdekor.cz

Ing. K. Brodová

INVESTOR:

Slezská nemocnice v Opavě, příspěvková organizace

NÁZEV:

PAVILON H - STAVEBNÍ ÚPRAVY A
PŘÍSTAVBA VE SNO

DATUM ZMĚNY:

MĚŘÍTKO:

1: 50

DATUM TISK:

ČÍSLO VÝKRESU:

18.02.2020

OBSAH:

PŮDORYS, KUSOVNÍK - 119, 120, 121, 122

ČÍSLO ZAKÁZKY:

19-10-152

10