





ŘEZ 1-1 MĚŘÍTKO 1:100

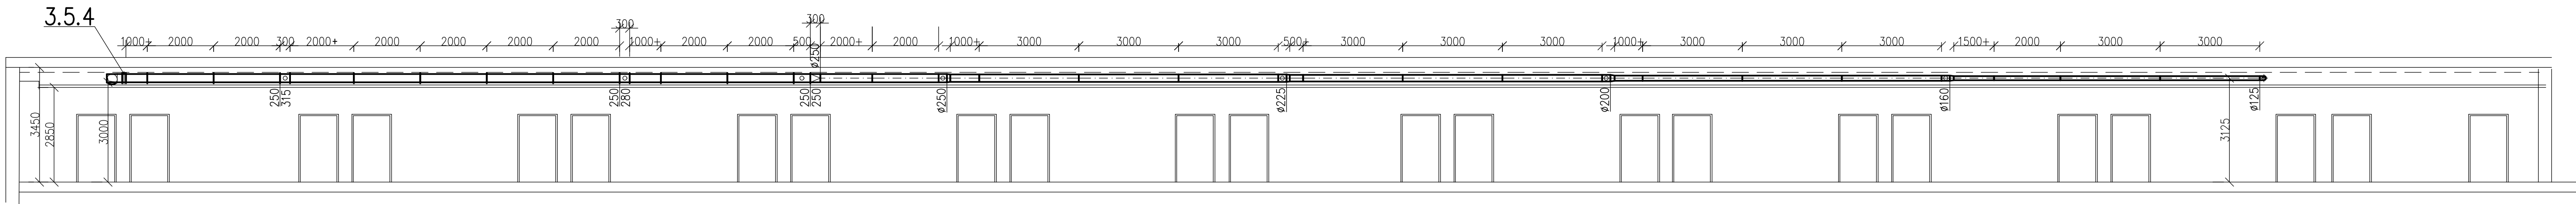


PŮDORYS 3.NP- MĚŘÍTKO 1:100

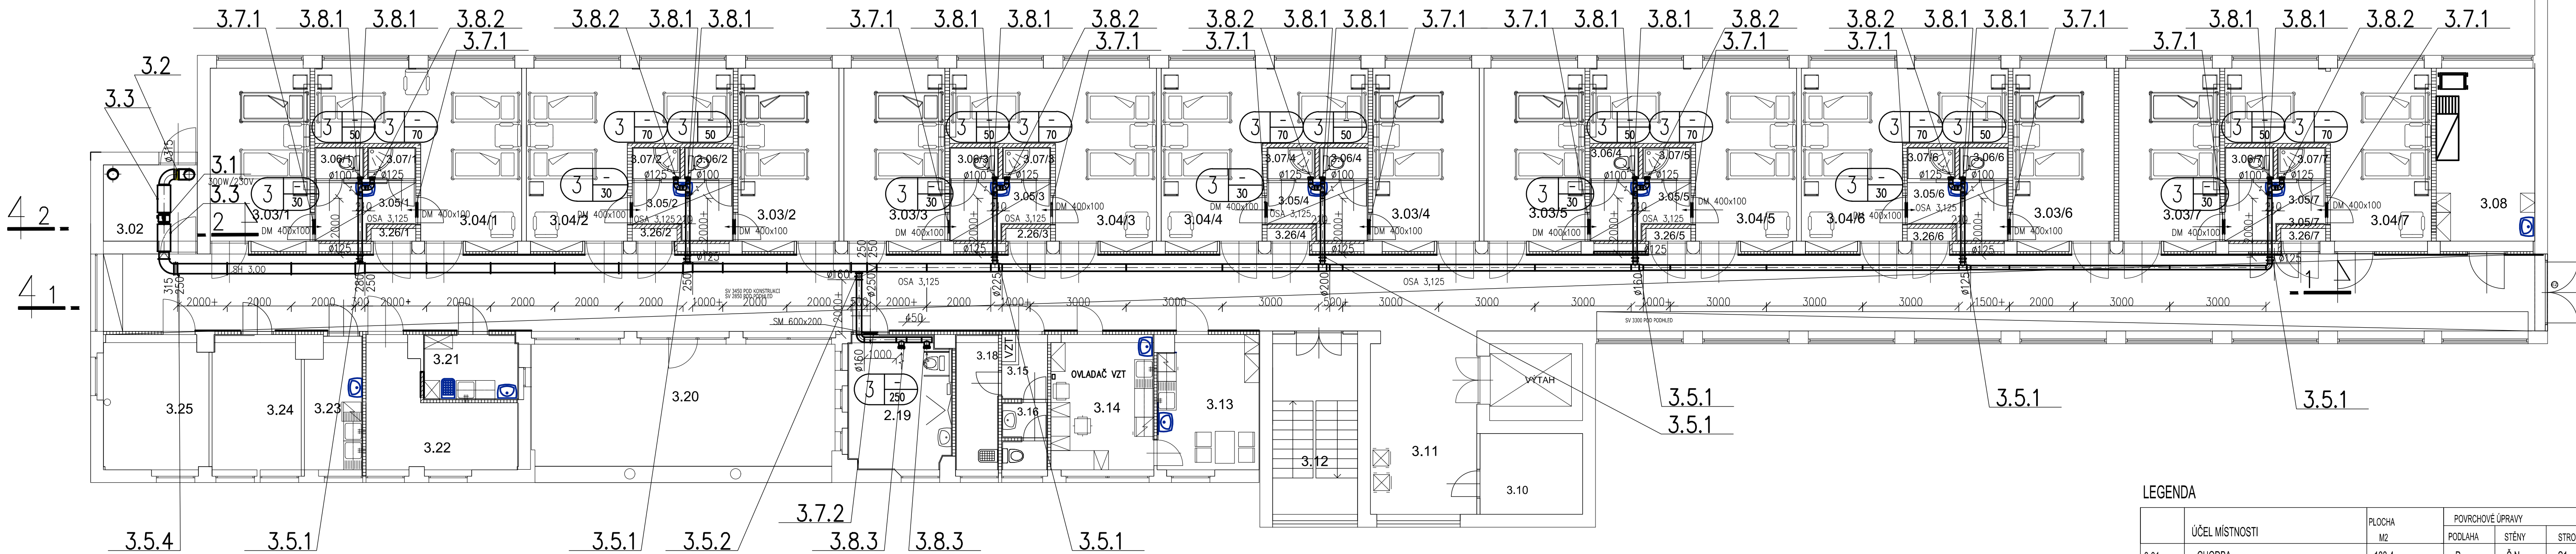

DETAIL HYGIENICKÝCH ZAŘÍZENÍ- MĚŘÍTKO 1:50

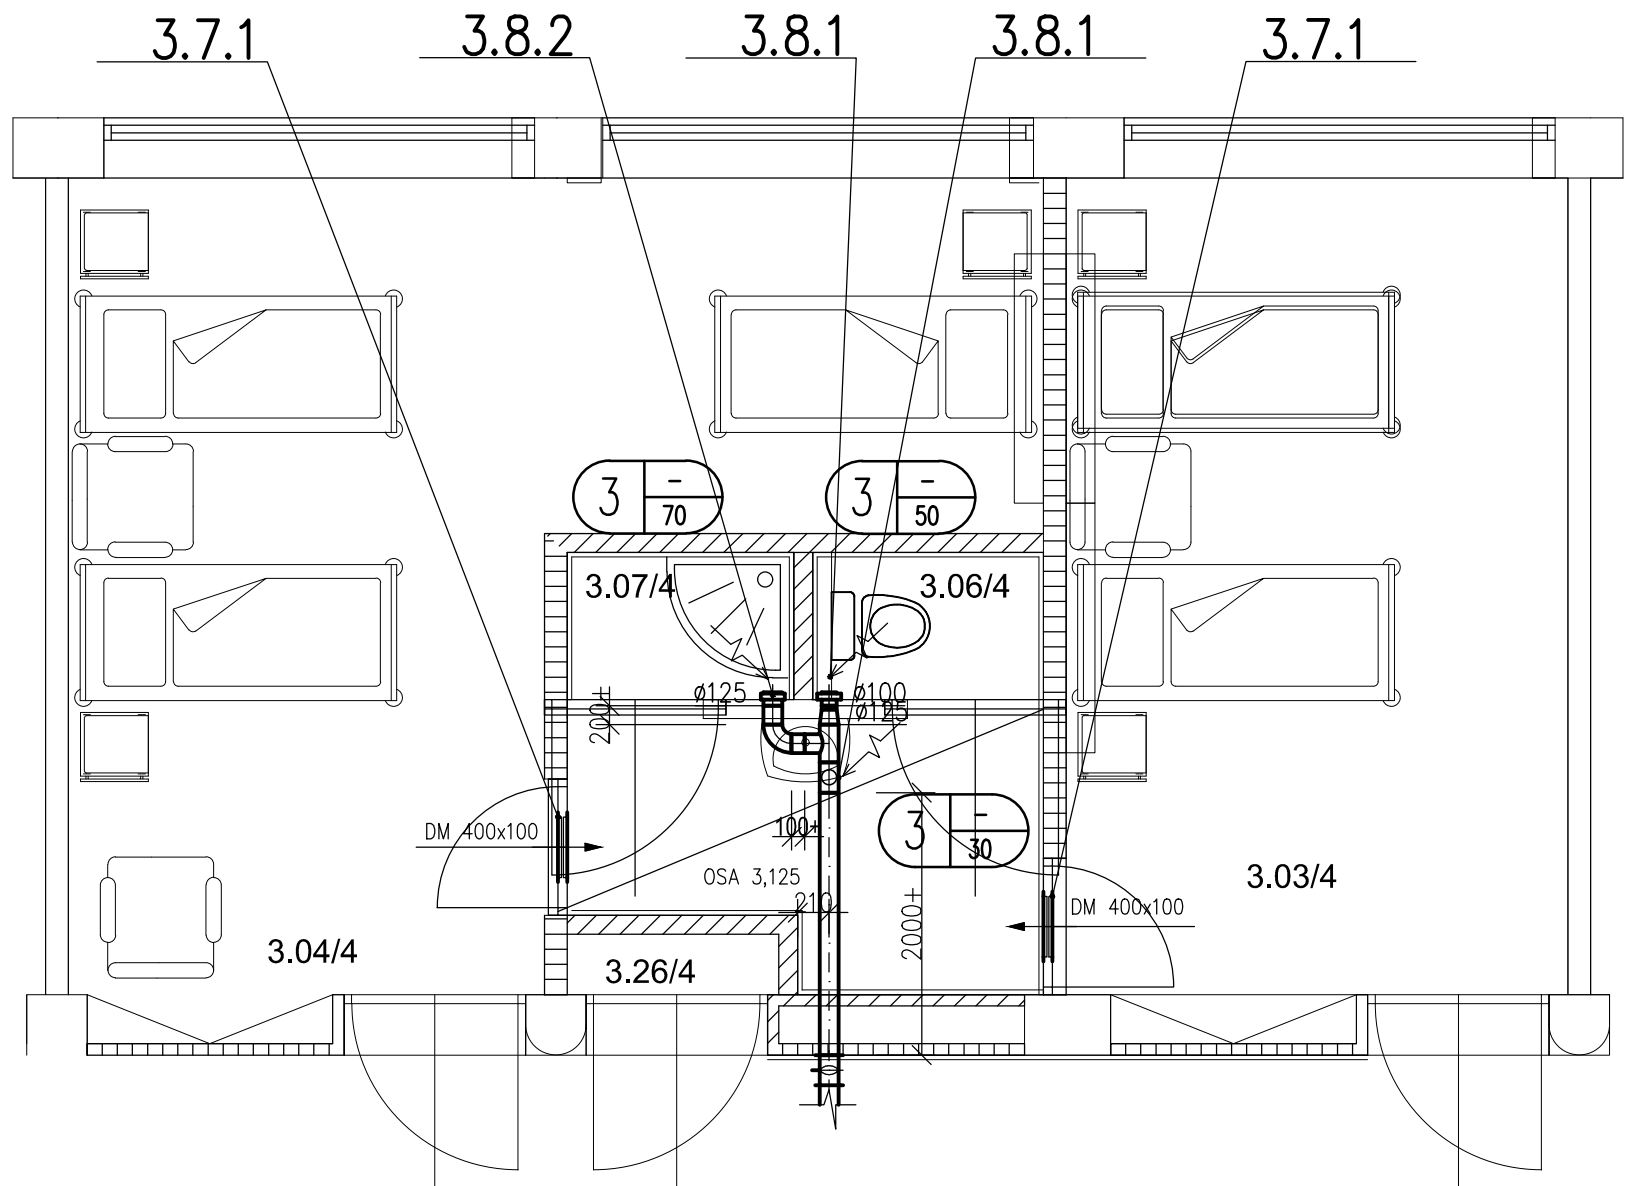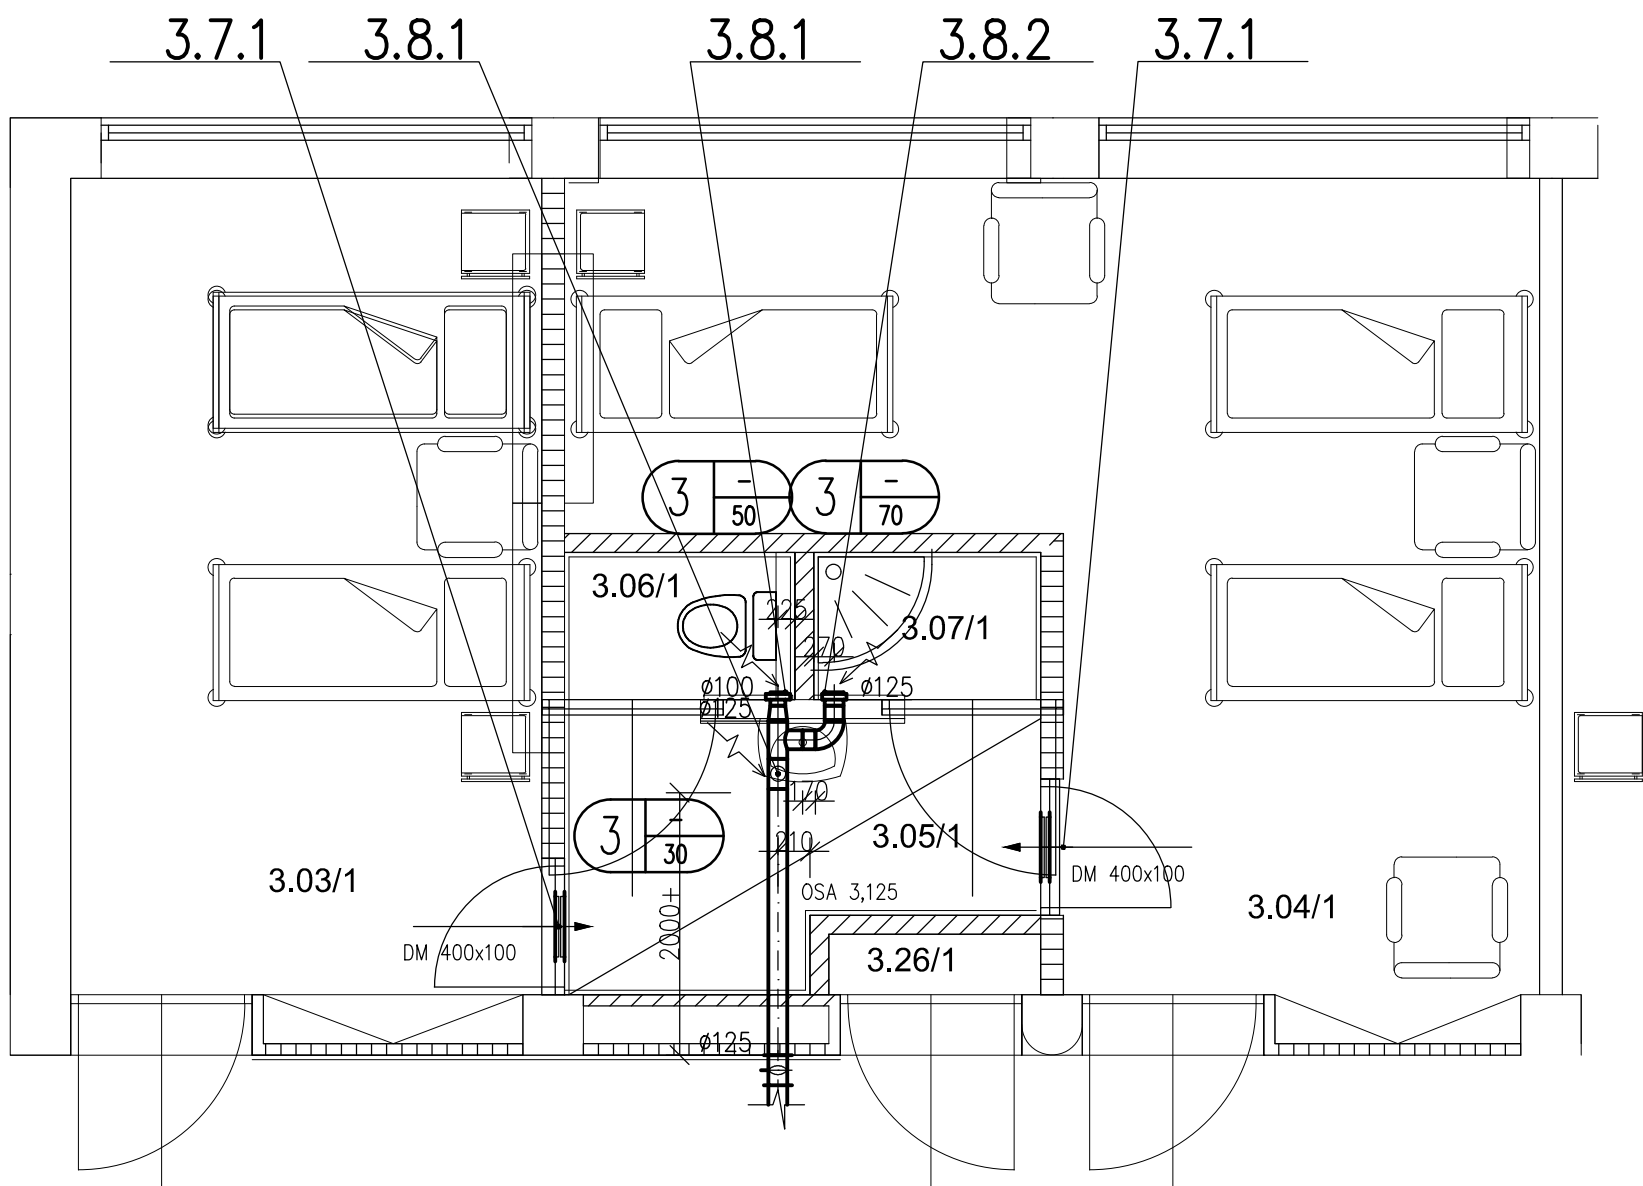

ŘEZ 2-2 MĚŘÍTKO 1:100

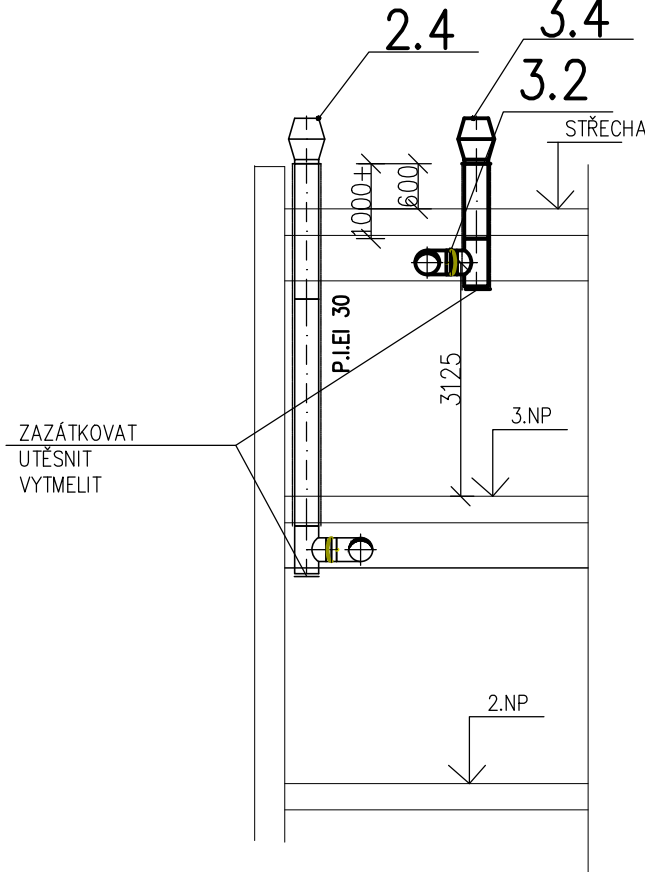

LEGENDA

	ÚČEL MÍSTNOSTI	PLOCHA M2	POVRCHOVÉ ÚPRAVY		
			PODLAHA	STĚNY	STROP
3.01	CHODBA	183,4	P	Š.N.	Š.N.
3.02	ZADVEŘÍ	7,00	P	Š.N.	Š.N.
3.03/1-7	POKOJ 2 LŮŽKA	7*16,85=117,95	P	Š.N.	Š.N.
3.04/1-7	POKOJ 3 LŮŽKA	7*25,70=180,25	P	Š.N.	Š.N.
3.05/1-7	PŘEDSÍŇ WC	7*4,95=34,65	P	O2.Š.N.	Š.N.
3.06/1-7	WC	7*1,50=10,50	P	O2.Š.N.	Š.N.
3.07/1-7	SPRCHA	7*1,50=10,50	P1	O2.Š.N.	Š.N.
3.08	PRACOVNA LÉKÁŘE	16,65	P	O2.Š.N.	Š.N.S
3.09	VÝTAH	7,00	P	Š.N.	Š.N.
3.10	SKLAD	8,10	P	Š.N.	Š.N.
3.11	PŘEDSÍŇ	18,90	P	Š.N.	Š.N.S
3.12	SCHODIŠTĚ	14,95	P	Š.N.	Š.N.
3.13	DENNÍ MÍSTNOST	13,15	P	Ok.Š.N.	Š.N.
3.14	STANOVISTĚ SESTRY	13,65	P	Ok.Š.N.	Š.N.S
3.15	ZADVEŘÍ	2,45	P	Š.N.	Š.N.
3.16	PŘEDSÍŇ WC	2,45	P	O2.Š.N.	Š.N.S
3.17	WC PERSONÁL	1,65	P	O2.Š.N.	Š.N.
3.18	ÚKLID	1,65	P	O2.Š.N.	Š.N.
3.19	LÁŽEŇ	13,25	P1	O2.Š.N.	Š.N.
3.20	VENKOVNÍ TERASA	36,10	-	-	-
3.21	ČISTÍCÍ MÍSTNOST	6,05	P	O2.Š.N.	Š.N.
3.22	SKLAD	13,80	P	Š.N.	Š.N.
3.23	ČAJOVÁ KUCHYŇE	7,50	P	O2.Š.N.	Š.N.S
3.24	REHABILITACE	12,25	P	Š.N.	Š.N.
3.25	POBYTOVÁ MÍSTNOST	13,85	P	Š.N.	Š.N.
3.26/1-7	ZDRAV. MATERIÁL	7*0,60=4,20	P	Š.N.	Š.N.S
	CELKEM	-			

1.4 C VZDUCHOTECHNIKA

AUTOR PROJEKTU Ing.arch. D. FERENC	VYPRACOVAL Ing.J. GRUNDELOVA	AF PROJEKT s.r.o. POTOČNÁ 106/13 795 01 STARÁ VES IČO 27838626
MÍSTO STAVBY INVESTOR	JABLUNKOV SANATORIUM JABLUNKOV A.S.	
AKCE: ÚPRAVA LŮŽKOVÉHO ODDĚLENÍ 2.ETAPA	FORMÁT 8 X A4 DATUM 6/2017 STUPEŇ DPS ZAK.ČÍSLO ČÍSLO KOPIE 1 3 3 4 5 6 7	
NÁZEV VÝKRESU: PŮDORYS 3.N.P.	MĚŘÍTKO: 1:100	ČÍSLO VÝKRESU: D.1.4.C-02