

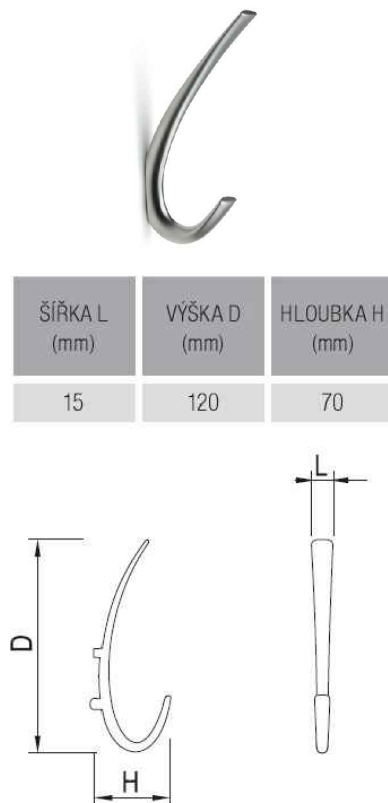


POHLED

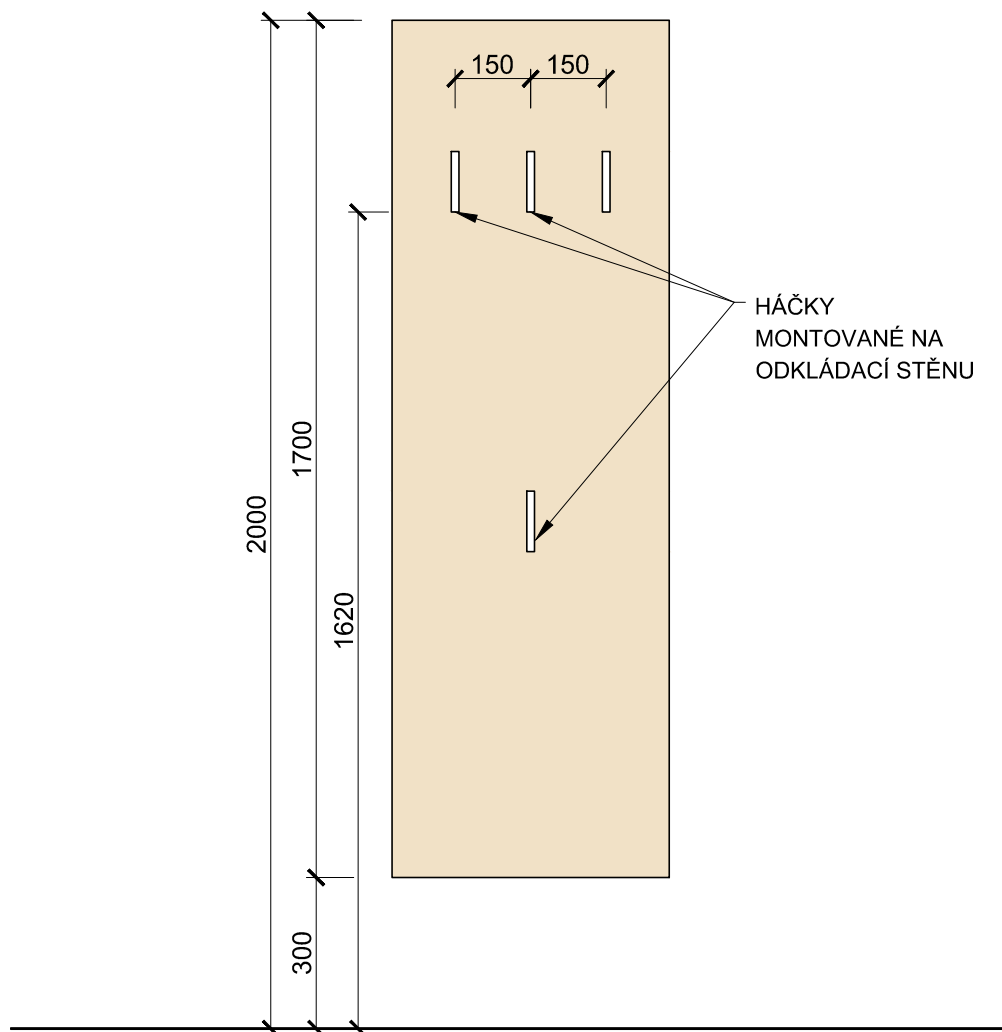

PŮDORYS

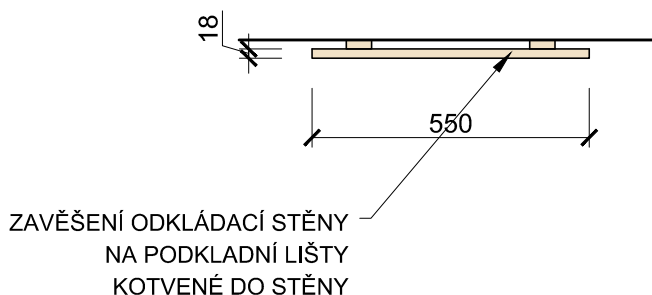

POPIS KONSTRUKCE:

LAMINO: CREME

HRANY: ABS TL.2mm, Š. DLE LAMINA

TECHNOLOGIE: LASER, HOT-AIR, NIR, NEBO PLASMA

VĚŠÁKOVÉ HÁČKY

U vestavěného a na stavbu navazujícího nábytku je nutné před jeho výrobou zaměřit skutečné rozměry stavebních konstrukcí !!

NEMOCNICE VE FRÝDKU MÍSTKU - REKONSTRUKCE HDS V BUDOVĚ S

objednatel: Nemocnice ve Frýdku-Místku, p.o. El. Krásnohorské 321 738 01 Frýdek-Místek	generální projektant: Ing. arch. PETRA ŠVANČAROVÁ	stupeň: INTERIER
	vypracoval: Ing. arch. PETRA ŠVANČAROVÁ	datum: 09 / 2020
zhotovitel: Ing. arch. Petra Švančarová Hlavní třída 1196 708 00 Ostrava - Poruba e-mail: kancelar@svancar.cz	REKONSTRUKCE HDS V BUDOVĚ S	měřítko: 1 : 15
	výkres: ODKLÁDACÍ STĚNA	formát: A4
		číslo výkresu: H 03c