



POHLED

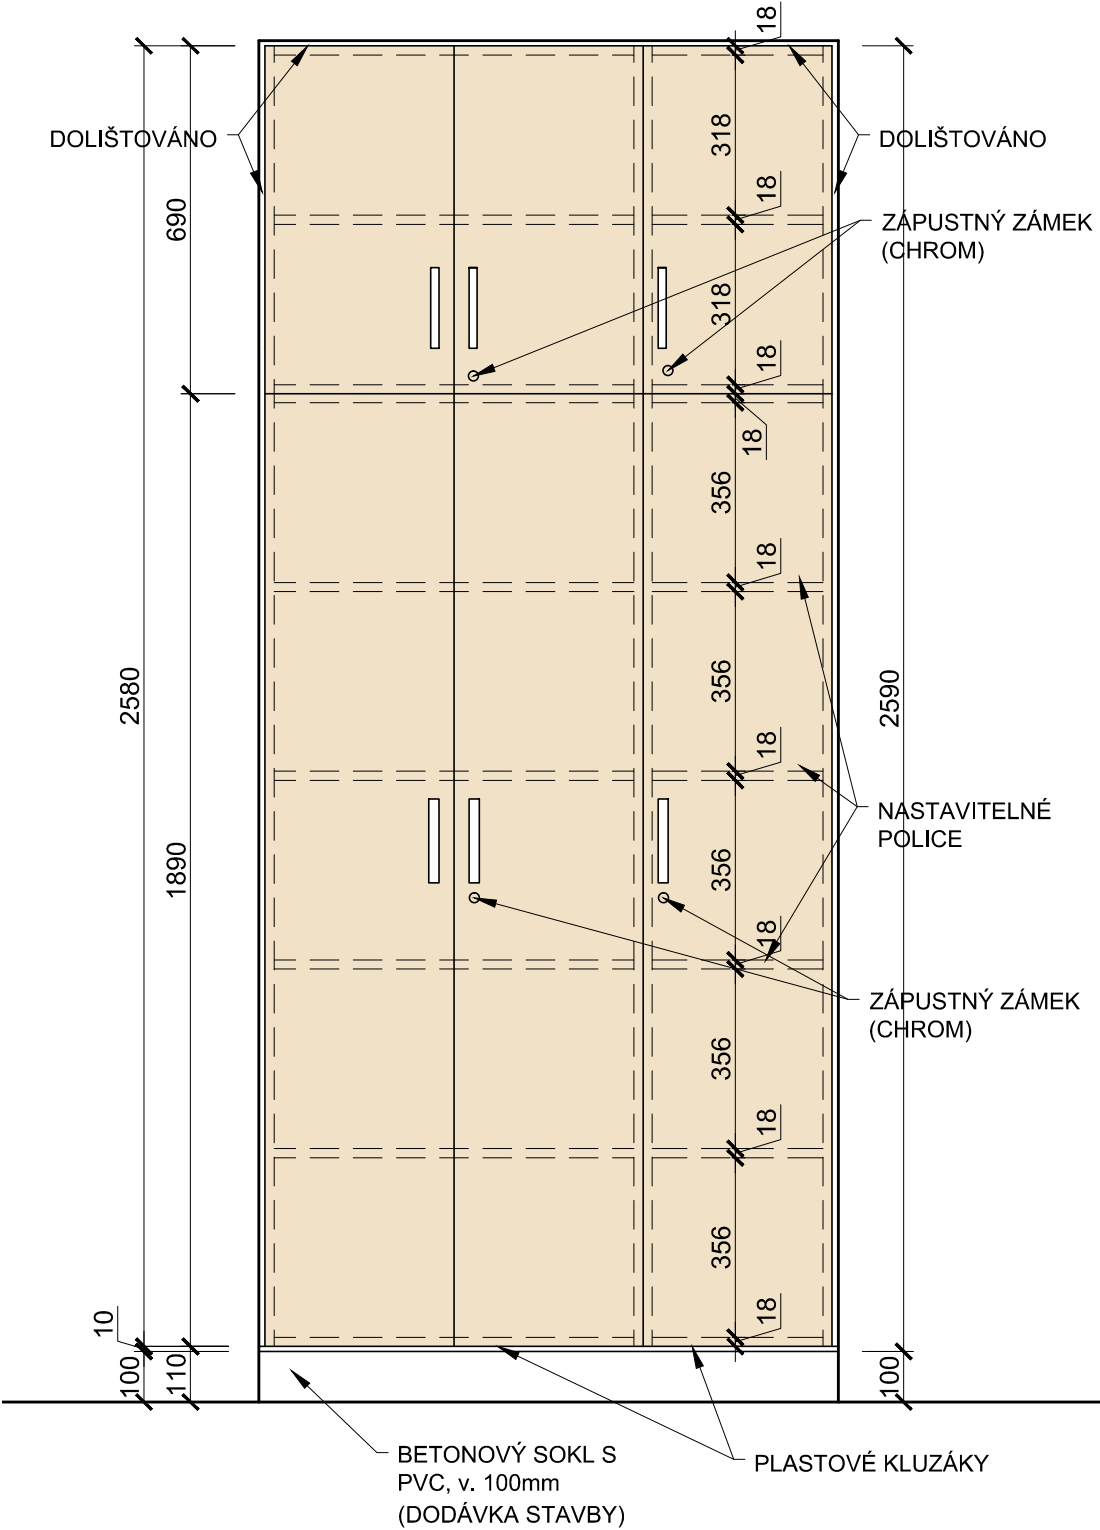

PŮDORYS

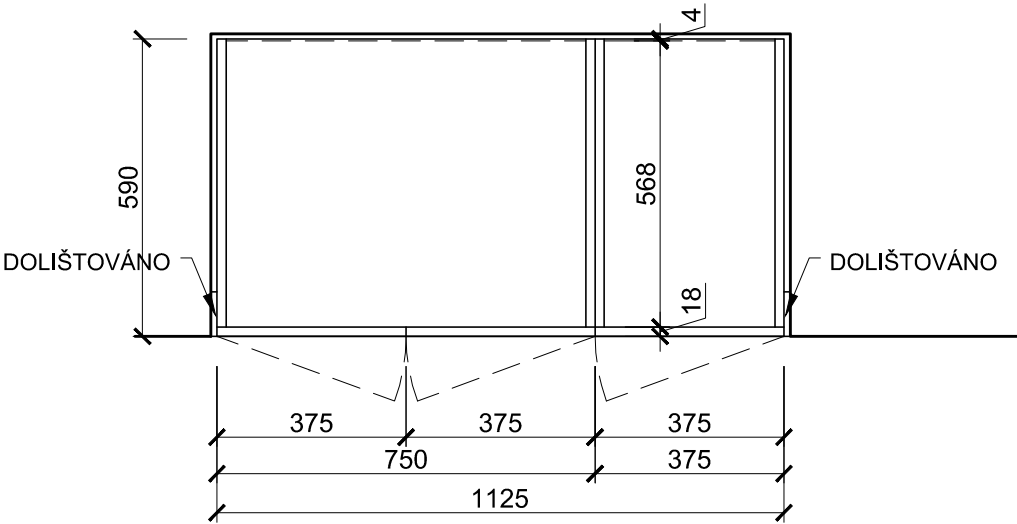

**POPIS KONSTRUKCE:**  
LAMINO: CREME (KORPUS, DVÍŘKA)  
LAMINO: SVĚTLE ŠEDÁ (POLICE)  
KORPUS: LAMINO 18mm  
DVÍŘKA: LAMINO 18mm  
HRANY: ABS TL.2mm, Š. DLE LAMINA  
TECHNOLOGIE: LASER, HOT-AIR, NIR, NEBO PLASMA  
ZÁDA: BÍLÝ SOLOLAK  
VNITŘNÍ LTD POLICE: POLOHOVATELNÉ NA KOLÍKY  
POLICE: POLOHOVATELNÉ  
ÚCHYTKY: KOVOVÉ, SATINCHROM, dl. 166mm  
PANTY: S INTEGROVANÝM TLUMENÍM  
NOHY: PLASTOVÉ KLUZÁKY  
SKŘÍŇ STOJÍ NA BETONOVÉM SOKLU v. 100mm S PVC (DODÁVKA STAVBY)  
ZÁMEK (CHROM)



U vestavěného a na stavbu navazujícího nábytku je nutné před jeho výrobou zaměřit skutečné rozměry stavebních konstrukcí !!

NEMOCNICE VE FRÝDKU MÍSTKU - REKONSTRUKCE HDS V BUDOVĚ S

objednatel: <b>Nemocnice ve Frýdku-Místku, p.o.</b> El. Krásnohorské 321 738 01 Frýdek-Místek	generální projektant: Ing. arch. PETRA ŠVANČAROVÁ	stupeň: INTERIER	
	vypracoval: Ing.arch. PETRA ŠVANČAROVÁ	datum: 09 / 2020	
zhotovitel: <b>Ing.arch. Petra Švančarová</b> Hlavní třída 1196 708 00 Ostrava - Poruba e-mail: kancelar@svancar.cz	REKONSTRUKCE HDS V BUDOVĚ S	měřítko: 1 :15	formát: A3
	výkres: <b>VESTAVĚNÁ SKŘÍŇ S NÁSTAVCEM</b>	číslo výkresu: <b>H 21</b>	