




POHLED

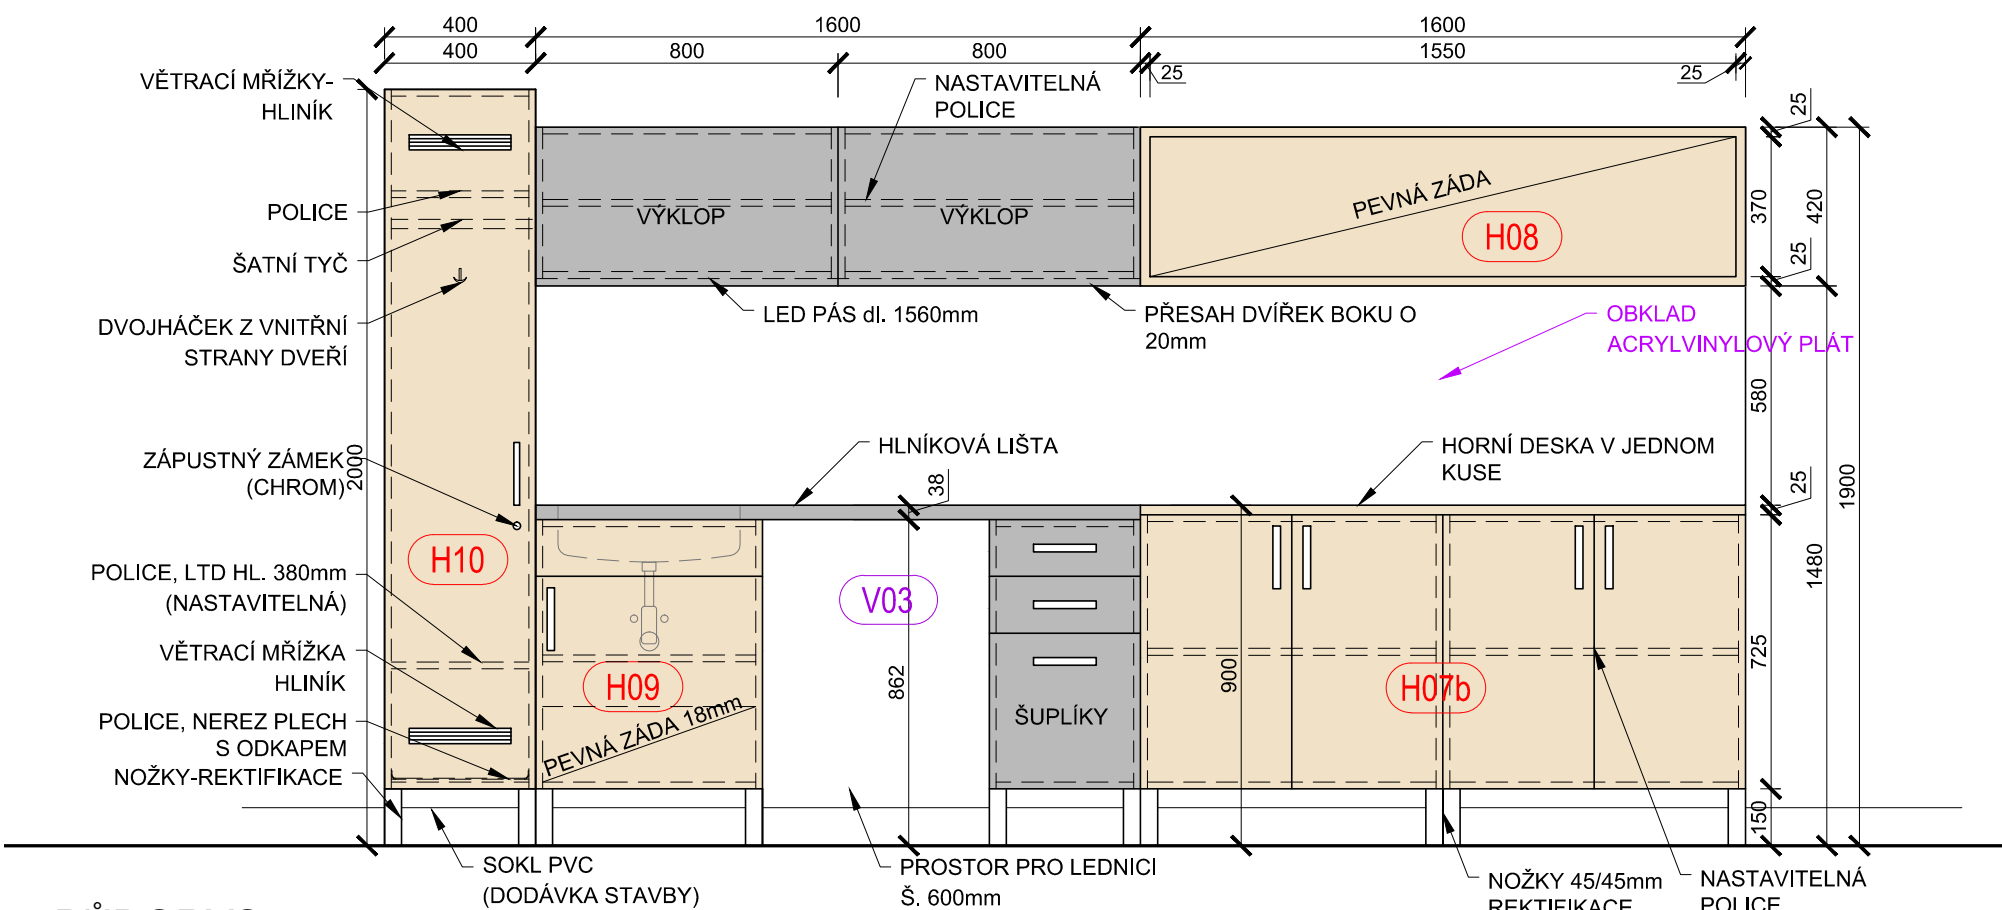

PŮDORYS

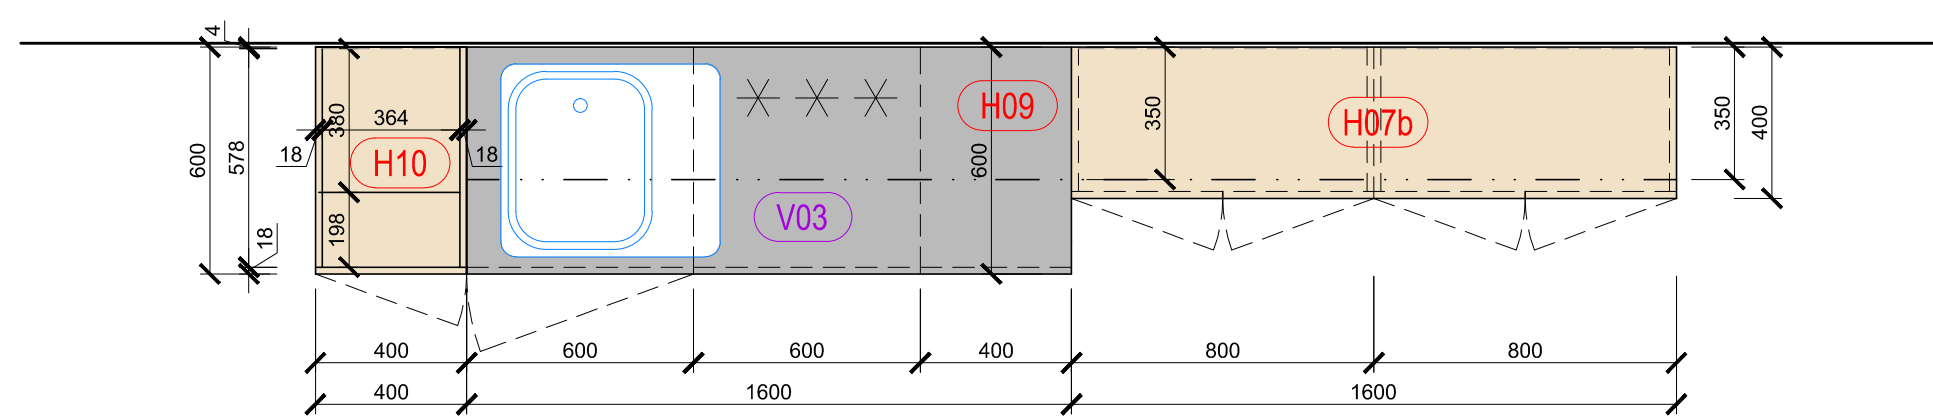

DŘEZ S ODKAPÁVAČEM - NEREZ

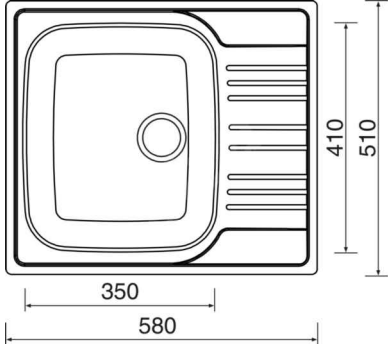

NOŽKA - HLINÍK



POPIS KONSTRUKCE:

LAMINO: CREME (DVÍŘKA, KORPUS))

HLINÍK (DVÍŘKA, KORPUS)

LAMINO: SVĚTLE ŠEDÁ (POLICE)

PRACOVNÍ DESKA: POSTFORMING HLINÍK 38mm

KORPUS: LAMINO 18mm

DVÍŘKA: LAMINO 18mm

HRANY: ABS TL.2mm, Š. DLE LAMINA

TECHNOLOGIE: LASER, HOT-AIR, NIR, NEBO PLASMA

ZÁDA: BÍLÝ SOLOLAK

VNITŘNÍ LTD POLICE: POLOHOVATELNÉ NA KOLÍKY

NEREZOVÉ POLICE: ŠROUBOVANÉ (NEREZ

ŠROUBY)

ÚCHYTKY: KOVOVÉ, SATINCHROM, dl. 166mm

PANTY: S INTEGROVANÝM TLUMENÍM

NOHY: HLINÍKOVÉ, REKTIFIKOVATELNÉ 45x45mm

VĚTRACÍ MŘÍŽKY: HLINÍK

DVOJ HÁČEK: SATINCHROM

ZÁPUSTNÝ ZÁMEK CYLINDRICKÝ (CHROM) -PRO

KAŽDOU ŠATNÍ SKŘÍŇKU 3x KLÍČ

LED PÁS DL. 1560mm

VYBAVENÍ, KTERÉ JE SOUČÁSTÍ POLOŽKY:

DŘEZ NEREZ (580/510mm), STOJÁNKOVÁ BATERIE

OBKLAD STĚNY- AKRYLVINYLOVÝ PLÁT, tl. 2mm, v. 650mm

VYBAVENÍ, KTERÉ NENÍ SOUČÁSTÍ POLOŽKY:

EL. ZÁSUVKY, VYPÍNAČ (DODÁVKA STAVBY),

PODSTOLOVÁ LEDNICE (V03)

BATERIE (DŘEZ)



ÚCHYTKA



U vestavěného a na stavbu navazujícího nábytku je nutné před jeho výrobou zaměřit skutečné rozměry stavebních konstrukcí !!

NEMOCNICE VE FRÝDKU MÍSTKU - REKONSTRUKCE HDS V BUDOVĚ S

objednatel: <b>Nemocnice ve Frýdku-Místku, p.o.</b> El. Krásnohorské 321 738 01 Frýdek-Místek	generální projektant: Ing. arch. PETRA ŠVANČAROVÁ	stupeň: INTERIER
	vypracoval: Ing.arch. PETRA ŠVANČAROVÁ	datum: 09 / 2020
zhotovitel: <b>Ing.arch. Petra Švančarová</b> Hlavní třída 1196 708 00 Ostrava - Poruba e-mail: kancelar@svancar.cz	REKONSTRUKCE HDS V BUDOVĚ S	měřítko: 1 :15
	výkres: <b>ŠATNÍ SKŘÍŇ, K. LINKA, SKŘÍŇKY</b>	formát: A3
		číslo výkresu: <b>H07b-H10</b>