


## POHLED

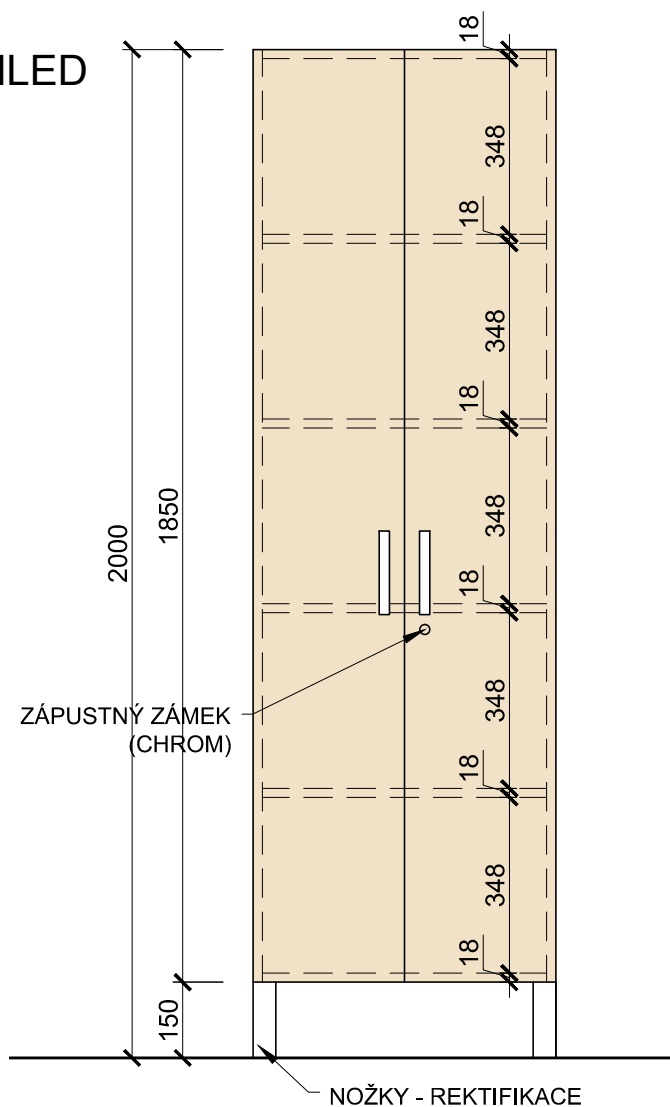

## POPIS KONSTRUKCE:

LAMINO: CREME (DVÍŘKA, KORPUS)

LAMINO: SVĚTLE ŠEDÁ (POLICE)

KORPUS: LAMINO 18mm

DVÍŘKA: LAMINO 18mm

HRANY: ABS TL.2mm, Š. DLE LAMINA

TECHNOLOGIE: LASER, HOT-AIR, NIR, NEBO PLASMA

ZÁDA: BÍLÝ SOLOLAK


VNITŘNÍ LTD POLICE: POLOHOVATELNÉ NA KOLÍKY

ÚCHYTKY: KOVOVÉ, SATINCHROM, dl. 166mm

PANTY: S INTEGROVANÝM TLUMENÍM

NOHY: HLINÍKOVÉ 45x45mm, REKTIFIKOVATELNÉ  
ZÁMEK (CHROM)

## PŮDORYS

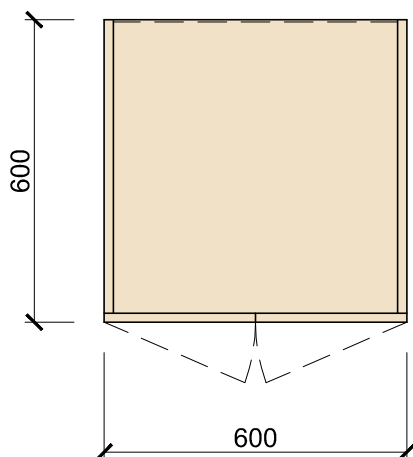

## ÚCHYTKA



## NOŽKA - HLINÍK



U vestavěného a na stavbu navazujícího nábytku je nutné před jeho výrobou zaměřit skutečné rozměry stavebních konstrukcí !!

## NEMOCNICE VE FRÝDKU MÍSTKU - REKONSTRUKCE HDS V BUDOVĚ S

objednatel: <b>Nemocnice ve Frýdku-Místku, p.o.</b> El. Krásnohorské 321 738 01 Frýdek-Místek	generální projektant: Ing. arch. PETRA ŠVANČAROVÁ	stupeň: INTERIER
zhotovitel: Ing.arch. Petra Švančarová Hlavní třída 1196 708 00 Ostrava - Poruba e-mail: kancelar@svancar.cz	vypracoval: Ing.arch. PETRA ŠVANČAROVÁ	datum: 09 / 2020
	REKONSTRUKCE HDS V BUDOVĚ S	měřítko: 1 : 15
	výkres: <b>VYSOKÁ SKŘÍŇ POLICOVÁ</b>	formát: A4
		číslo výkresu: <b>H 23</b>