




POHLED

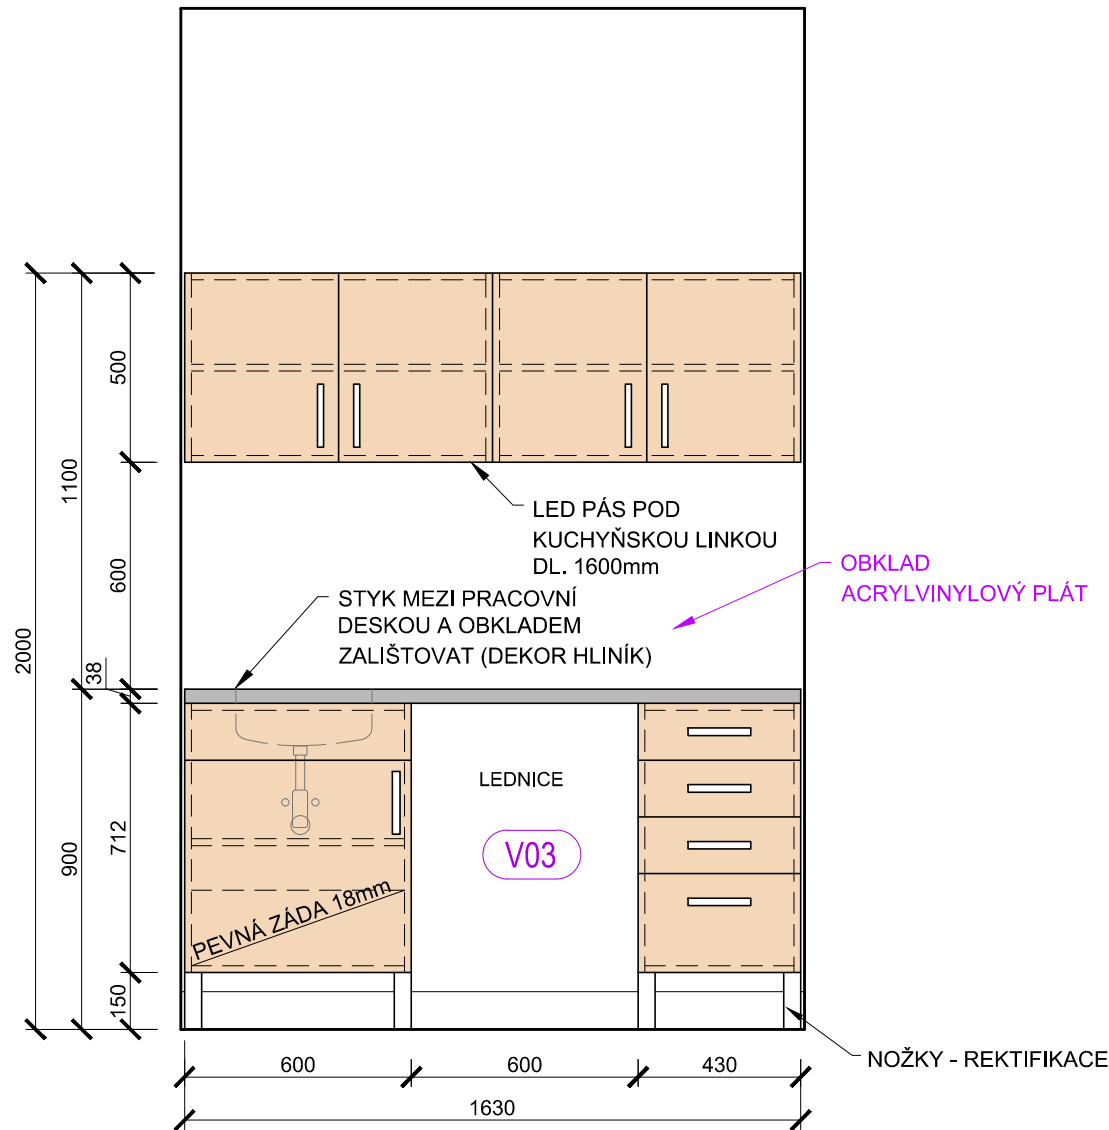

PŮDORYS

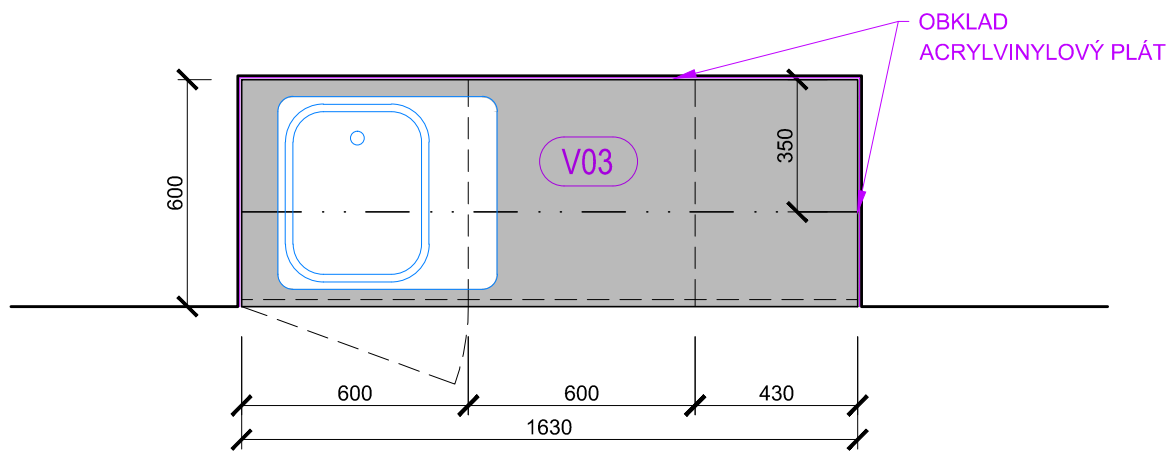

DŘEZ S ODKAPÁVAČEM - NEREZ

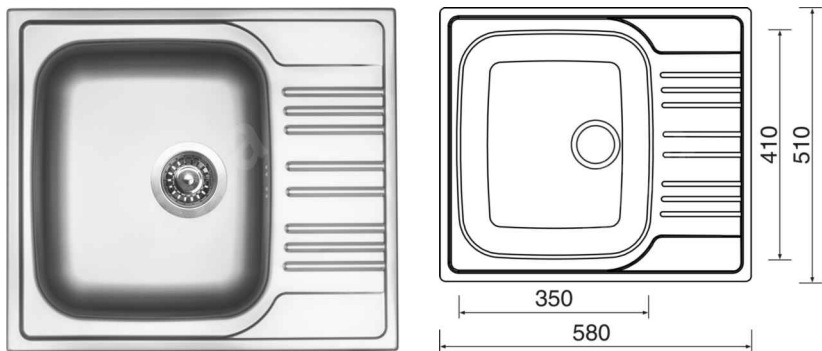

NOŽKA - HLINÍK



POPIS KONSTRUKCE:

LAMINO: CREME (DVÍŘKA, KORPUS))
LAMINO: SVĚTLE ŠEDÁ (POLICE)
PRACOVNÍ DESKA: POSTFORMING HLINÍK 38mm
KORPUS: LAMINO 18mm
DVÍŘKA: LAMINO 18mm
HRANY: ABS TL.2mm, Š. DLE LAMINA
TECHNOLOGIE: LASER, HOT-AIR, NIR, NEBO PLASMA
ZÁDA: BÍLÝ SOLOLAK
VNITŘNÍ LTD POLICE: POLOHOVATELNÉ NA KOLÍKY
ÚCHYTKY: KOVOVÉ, SATINCHROM, dl. 166mm
PANTY: S INTEGROVANÝM TLUMENÍM
NOHY: HLINÍKOVÉ, REKTIFIKOVATELNÉ 45x45mm
LED PÁS DL. 1600mm



VYBAVENÍ, KTERÉ JE SOUČÁSTÍ POLOŽKY:

DŘEZ NEREZ (580/510mm), STOJÁNKOVÁ BATERIE
OBKLAD STĚNY- AKRYLVINYLOVÝ PLÁT, tl. 2mm, v. 650mm

VYBAVENÍ, KTERÉ NENÍ SOUČÁSTÍ POLOŽKY:

EL. ZÁSUVKY, VYPÍNAČ (DODÁVKA STAVBY),
PODSTOLOVÁ LEDNICE (V03)

BATERIE (DŘEZ)



ÚCHYTKA



U vestavěného a na stavbu navazujícího nábytku je nutné před jeho výrobou zaměřit skutečné rozměry stavebních konstrukcí !!

NEMOCNICE VE FRÝDKU MÍSTKU - REKONSTRUKCE HDS V BUDOVĚ S

objednatel: Nemocnice ve Frýdku-Místku, p.o. El. Krásnohorské 321 738 01 Frýdek-Místek	generální projektant: Ing. arch. PETRA ŠVANČAROVÁ vypracoval: Ing.arch. PETRA ŠVANČAROVÁ	stupeň: INTERIER
zhotovitel: Ing.arch. Petra Švančarová Hlavní třída 1196 708 00 Ostrava - Poruba e-mail: kancelar@svancar.cz	REKONSTRUKCE HDS V BUDOVĚ S výkres: KUCHYŇSKÁ LINKA	datum: 09 / 2020 měřítko: 1 : 15 formát: A3
		číslo výkresu: H 34