


POHLED

PŮDORYS

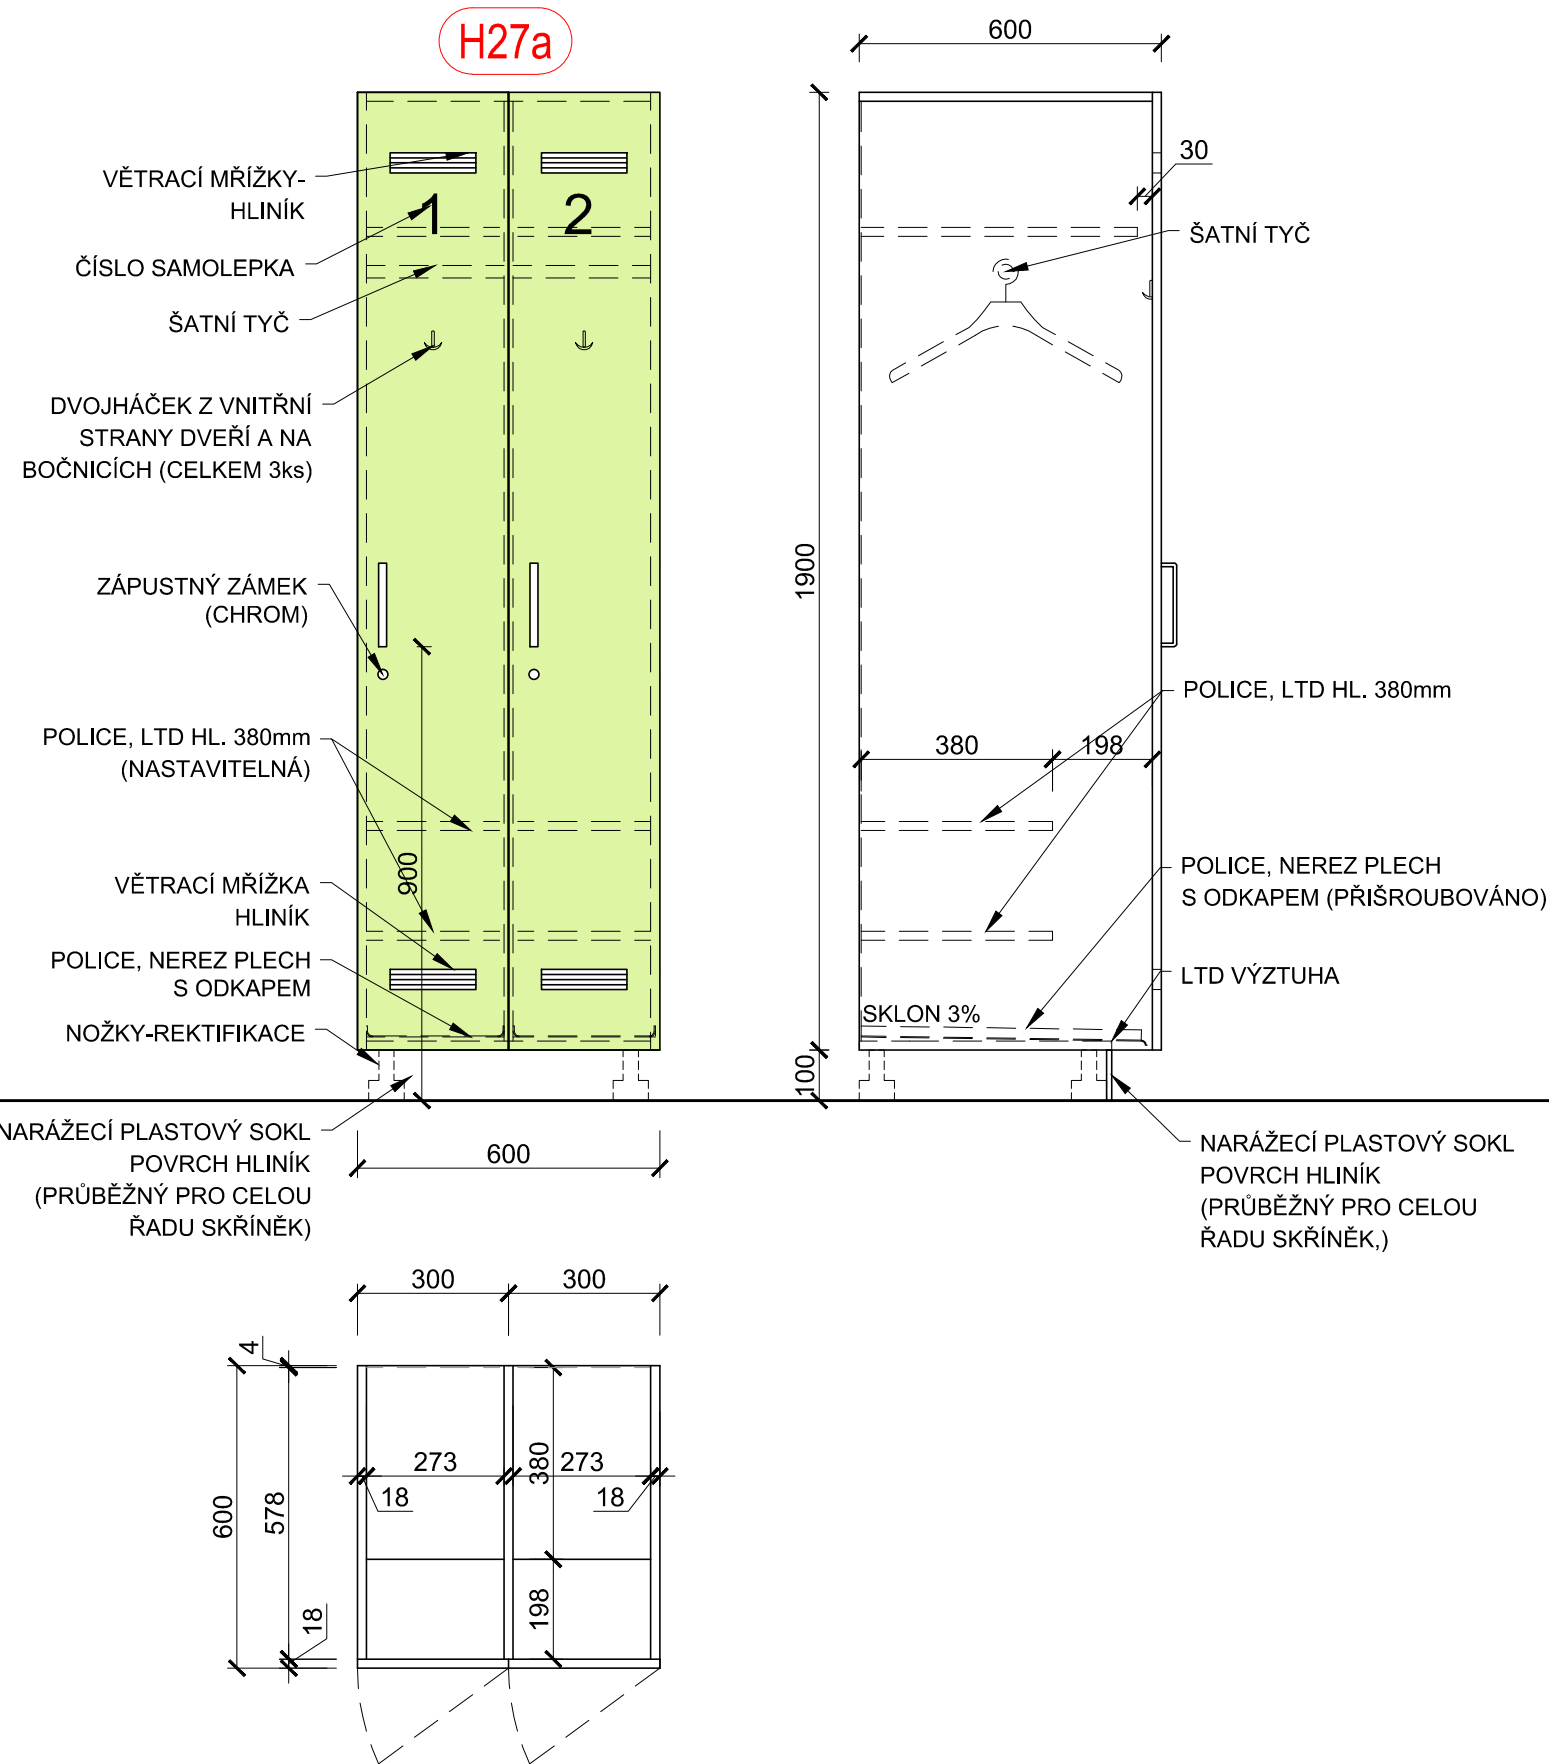

POZNÁMKA: ČÍSLO SKŘÍNKY (1, 2) JE VE VÝKRESE ZAKRESLENO POUZE PRO PŘEDSTAVU JEHO UMÍSTĚNÍ  
ČÍSLOVÁNÍ SKŘÍNĚK BUDE DLE POŽADAVKU INVESTORA.  
KAŽDÁ SKŘÍNKY MÁ SVÉ NEOPAKOVATELNÉ ČÍSLO

**POPIS KONSTRUKCE:**  
LAMINO: ZELENÁ (KORPUS, DVÍŘKA)  
LAMINO: SVĚTLE ŠEDÁ (POLICE)  
KORPUS: LAMINO 18mm  
DVÍŘKA: LAMINO 18mm  
HRANY: ABS TL.2mm, Š. DLE LAMINA  
TECHNOLOGIE: LASER, HOT-AIR, NIR, NEBO PLASMA  
ŽÁDA: BÍLÝ SOLOLAK  
VNITŘNÍ LTD POLICE: POLOHOVATELNÉ NA KOLÍKY  
NEREZOVÉ POLICE: ŠROUBOVANÉ (NEREZ ŠROUBY)  
ÚCHYTKY: KOVOVÉ, SATINCHROM, dl. 166mm  
PANTY: S INTEGROVANÝM TLUMENÍM  
NOHY: PLASTOVÉ STAVITELNÉ v. 100mm  
SOKL PLASTOVÝ NARÁŽECÍ, POVRCH HLINÍK, SOKL BUDE PRŮBĚŽNÝ PRO CELOU ŘADU SKŘÍNĚK (SOKL I ZA ROH)  
VĚTRACÍ MŘÍŽKY: HLINÍK  
DVOJ HÁČEK: SATINCHROM  
ZÁPUSTNÝ ZÁMEK CYLINDRICKÝ (CHROM) + KLÍČ S ČÍSLEM SKŘÍNKY (PRO KAŽDOU SKŘÍNKU 3x KLÍČ)  
UNIVERZÁLNÍ KLÍČ PRO VŠECHNY SKŘÍNKY  
ČÍSLO: SAMOLEPICÍ FÓLIE (TMAVĚ ŠEDÁ)

POZNÁMKA SKŘÍNĚ H27a MAJÍ PRAVÉ DVEŘE,  
SKŘÍNĚ H27b MAJÍ LEVÉ DVEŘE



U vestavěného a na stavbu navazujícího nábytku je nutné před jeho výrobou zaměřit skutečné rozměry stavebních konstrukcí !!

NEMOCNICE VE FRÝDKU MÍSTKU - REKONSTRUKCE HDS V BUDOVĚ S

objednatel: <b>Nemocnice ve Frýdku-Místku, p.o.</b> El. Krásnohorské 321 738 01 Frýdek-Místek	generální projektant: Ing. arch. PETRA ŠVANČAROVÁ vypracoval: Ing.arch. PETRA ŠVANČAROVÁ	stupeň: INTERIER datum: 09 / 2020
zhotovitel: <b>Ing.arch. Petra Švančarová</b> Hlavní třída 1196 708 00 Ostrava - Poruba e-mail: kancelar@svancar.cz	REKONSTRUKCE HDS V BUDOVĚ S výkres: <b>ŠATNÍ DVOJSKŘÍŇ</b>	měřítko: 1 : 15 formát: A3 číslo výkresu: <b>H 27a, H 27b</b>