



POHLED

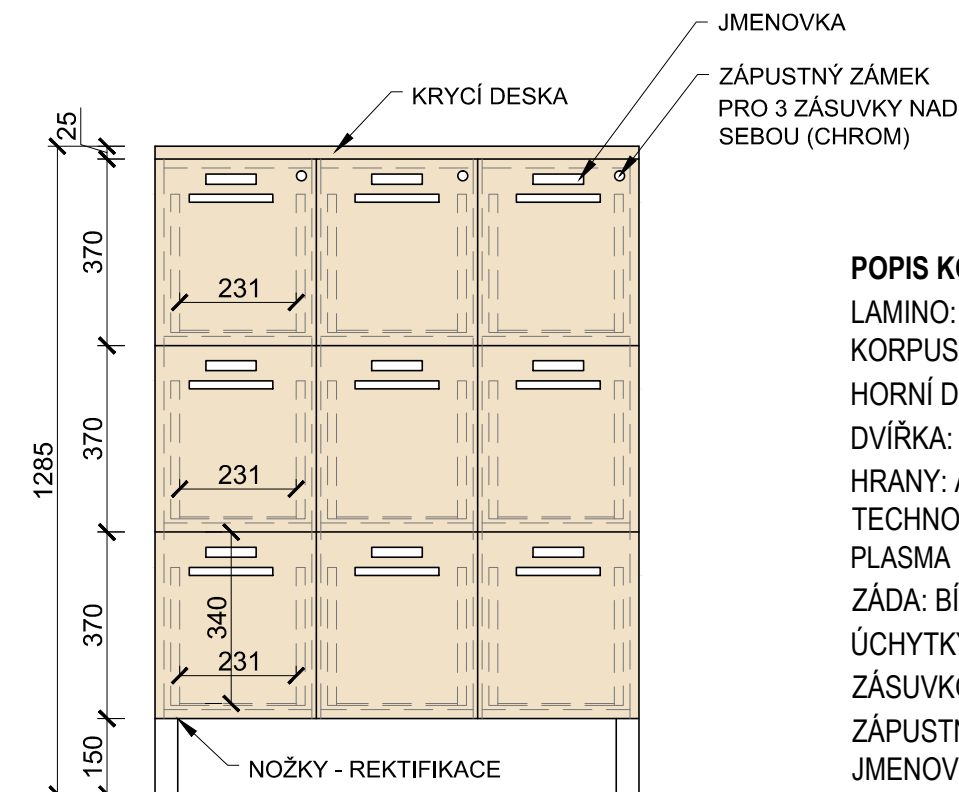

POPIS KONSTRUKCE:

LAMINO: CREME (KRÉMOVÁ)
 KORPUS: LAMINO 18mm
 HORNÍ DESKA: LAMINO 25mm
 DVÍŘKA: LAMINO 18mm
 HRANY: ABS TL.2mm, Š. DLE LAMINA
 TECHNOLOGIE: LASER, HOT-AIR, NIR, NEBO PLASMA
 ZÁDA: BÍLÝ SOLOLAK
 ÚCHYTKY: KOVOVÉ, SATINCHROM, dl. 166mm
 ZÁSUVKOVÉ POJEZDY: KULIČKOVÉ S DOTAHEM
 ZÁPUSTNÝ ZÁMEK CYLINDRICKÝ - (CHROM)
 JMENOVKA

POZNÁMKA: KARTOTÉKA JE URČENA PRO UKLÁDÁNÍ DOKUMENTŮ O FORMÁTU A4 (NA VÝŠKU)

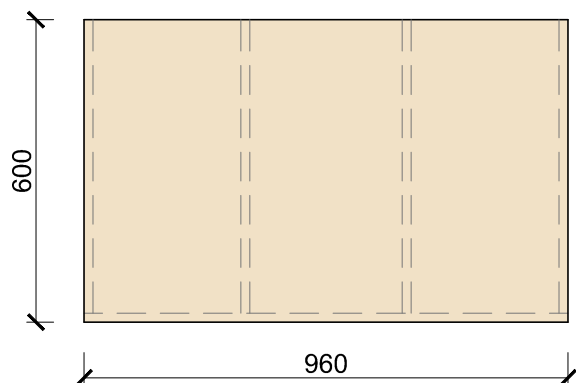

ÚCHYTKA



PŮDORYS

NOŽKA - HLINÍK



U vestavěného a na stavbu navazujícího nábytku je nutné před jeho výrobou zaměřit skutečné rozměry stavebních konstrukcí !!

NEMOCNICE VE FRÝDKU MÍSTKU - REKONSTRUKCE HDS V BUDOVĚ S

objednatel: Nemocnice ve Frýdku-Místku, p.o. El. Krásnohorské 321 738 01 Frýdek-Místek	generální projektant: Ing. arch. PETRA ŠVANČAROVÁ	stupeň: INTERIER
	vypracoval: Ing.arch. PETRA ŠVANČAROVÁ	datum: 09 / 2020
zhotovitel: Ing.arch. Petra Švančarová Hlavní třída 1196 708 00 Ostrava - Poruba e-mail: kancelar@svancar.cz	REKONSTRUKCE HDS V BUDOVĚ S	měřítko: 1 :20
	výkres: KARTOTÉKY	formát: A4
		číslo výkresu: H 33