



POHLED

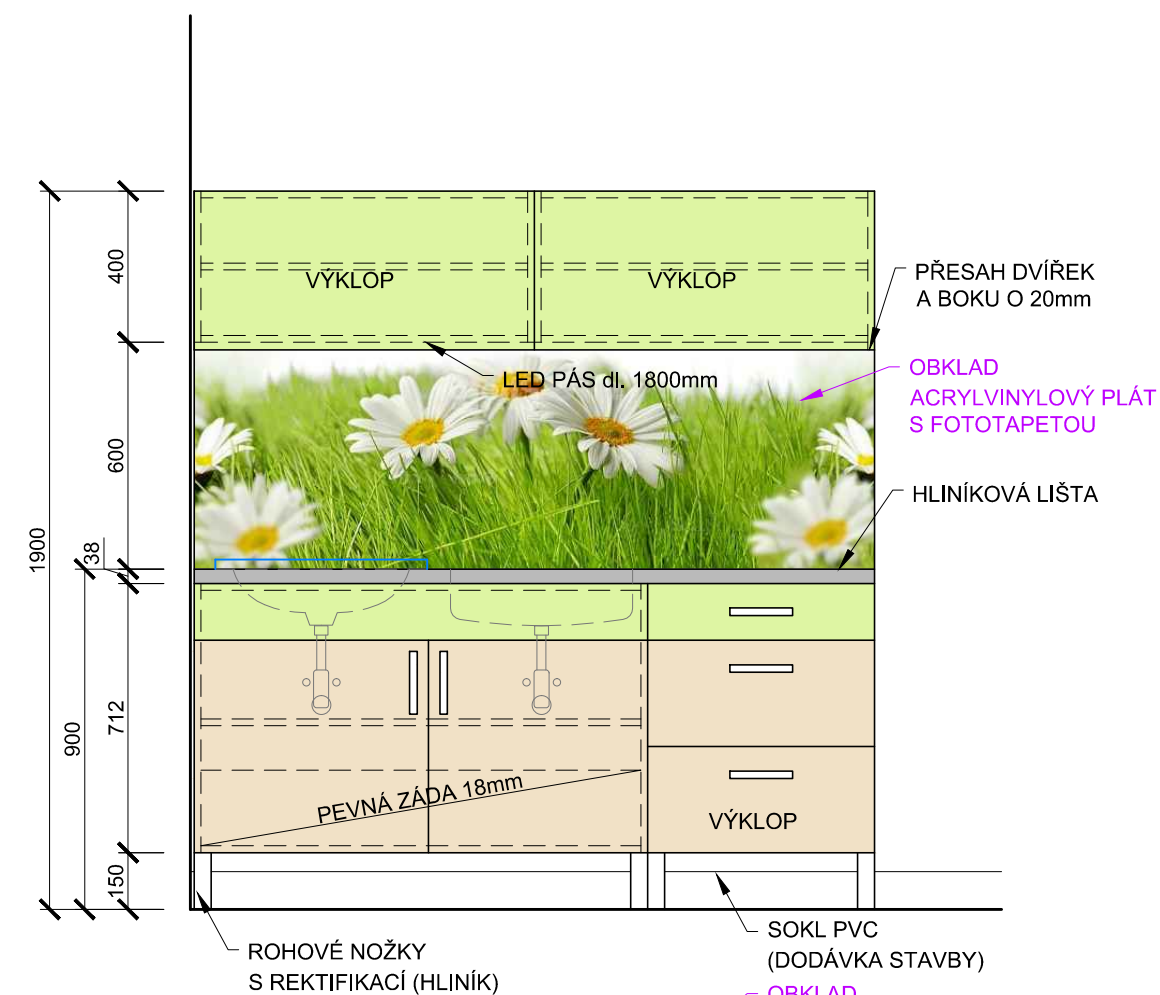

PŮDORYS

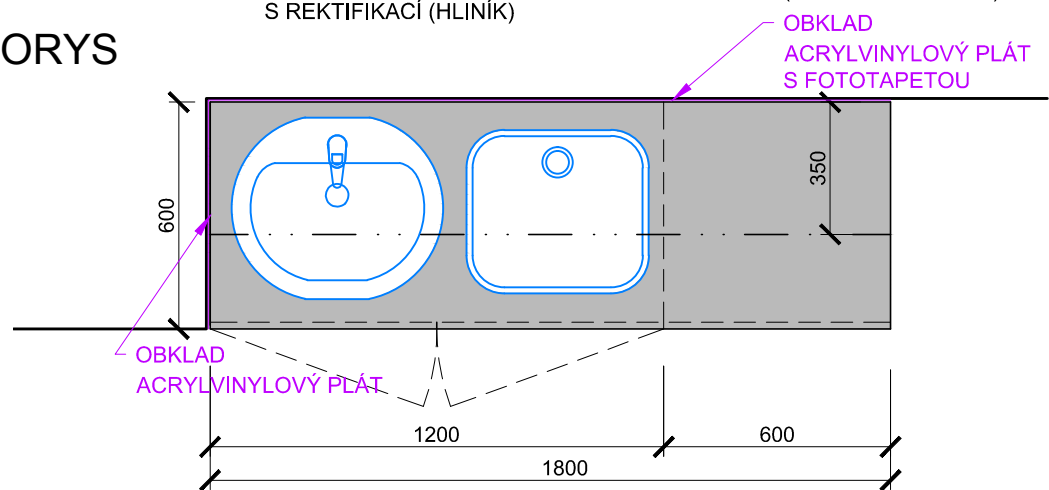


PÁKOVÁ UMÝVADLOVÁ BATERIE (BEZ OTEVÍRÁNÍ ODPADU PÁČKOU)




BATERIE (DŘEZ)




UMÝVADLO ZÁPUSTNÉ (BATERIE PÁKOVÁ, viz obr.)

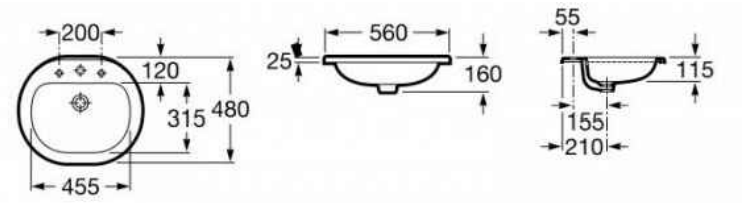

DŘEZ - NEREZ

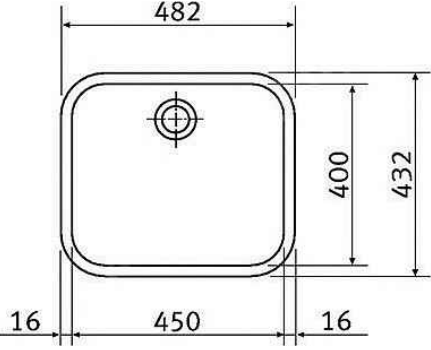

ÚCHYTKA

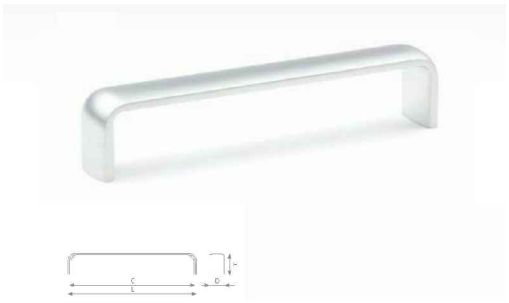

NOŽKA - HLINÍK



POPIS KONSTRUKCE:

LAMINO: CREME (KORPUS, DVÍŘKA) ZELENÁ (KORPUS, DVÍŘKA)
LAMINO: SVĚTLE ŠEDÁ (POLICE)
PRACOVNÍ DESKA: POSTFORMING HLINÍK 38mm
KORPUS: LAMINO 18mm (TITAN)
DVÍŘKA: LAMINO 18mm
HRANY: ABS TL.2mm, Š. DLE LAMINA
TECHNOLOGIE: LASER, HOT-AIR, NIR, NEBO PLASMA
ZÁDA: BÍLÝ SOLOLAK
VNITŘNÍ POLICE: POLOHOVATELNÉ NA KOLÍKY
ÚCHYTKY: SATINCHROM, DL. 166mm
PANTY: S INTEGROVANÝM TLUMENÍM
ZÁSUVKOVÉ POJEZDY: KULIČKOVÉ S DOTAHEM
NOŽKY: ROHOVÉ, v. 150mm, 45/45mm, HLINÍK, VÝŠKOVĚ NASTAVITELNÉ
OSVĚTLENÍ: LED PÁS dl. 1800mm
SKŘÍNĚ A ŠUPLÍKY BEZ ZÁMKU

VYBAVENÍ, KTERÉ JE SOUČÁSTÍ POLOŽKY:

DŘEZ NEREZ (400/450mm), STOJÁNKOVÁ BATERIE
UMÝVADLO ZÁPUSTNÉ 560/480mm, STOJÁNKOVÁ
BATERIE, OBKLAD STĚNY- AKRYLVINYLOVÝ PLÁT S
FOTOTAPETOU tl. 2mm, v. 650mm

VYBAVENÍ, KTERÉ NENÍ SOUČÁSTÍ POLOŽKY:

EL. ZÁSUVKY, VYPÍNAČ (DODÁVKA STAVBY)

U vestavěného a na stavbu navazujícího nábytku je nutné před jeho výrobou zaměřit skutečné rozměry stavebních konstrukcí !!

NEMOCNICE VE FRÝDKU MÍSTKU - REKONSTRUKCE HDS V BUDOVĚ S

objednatel: Nemocnice ve Frýdku-Místku, p.o. El. Krásnohorské 321 738 01 Frýdek-Místek	generální projektant: Ing. arch. PETRA ŠVANČAROVÁ vypracoval: Ing.arch. PETRA ŠVANČAROVÁ	stupeň: INTERIER datum: 09 / 2020
zhotovitel: Ing.arch. Petra Švančarová Hlavní třída 1196 708 00 Ostrava - Poruba e-mail: kancelar@svancar.cz	REKONSTRUKCE HDS V BUDOVĚ S výkres: KUCHYŇSKÁ LINKA	měřítko: 1 : 15 formát: A3 číslo výkresu: H 35