



POHLED

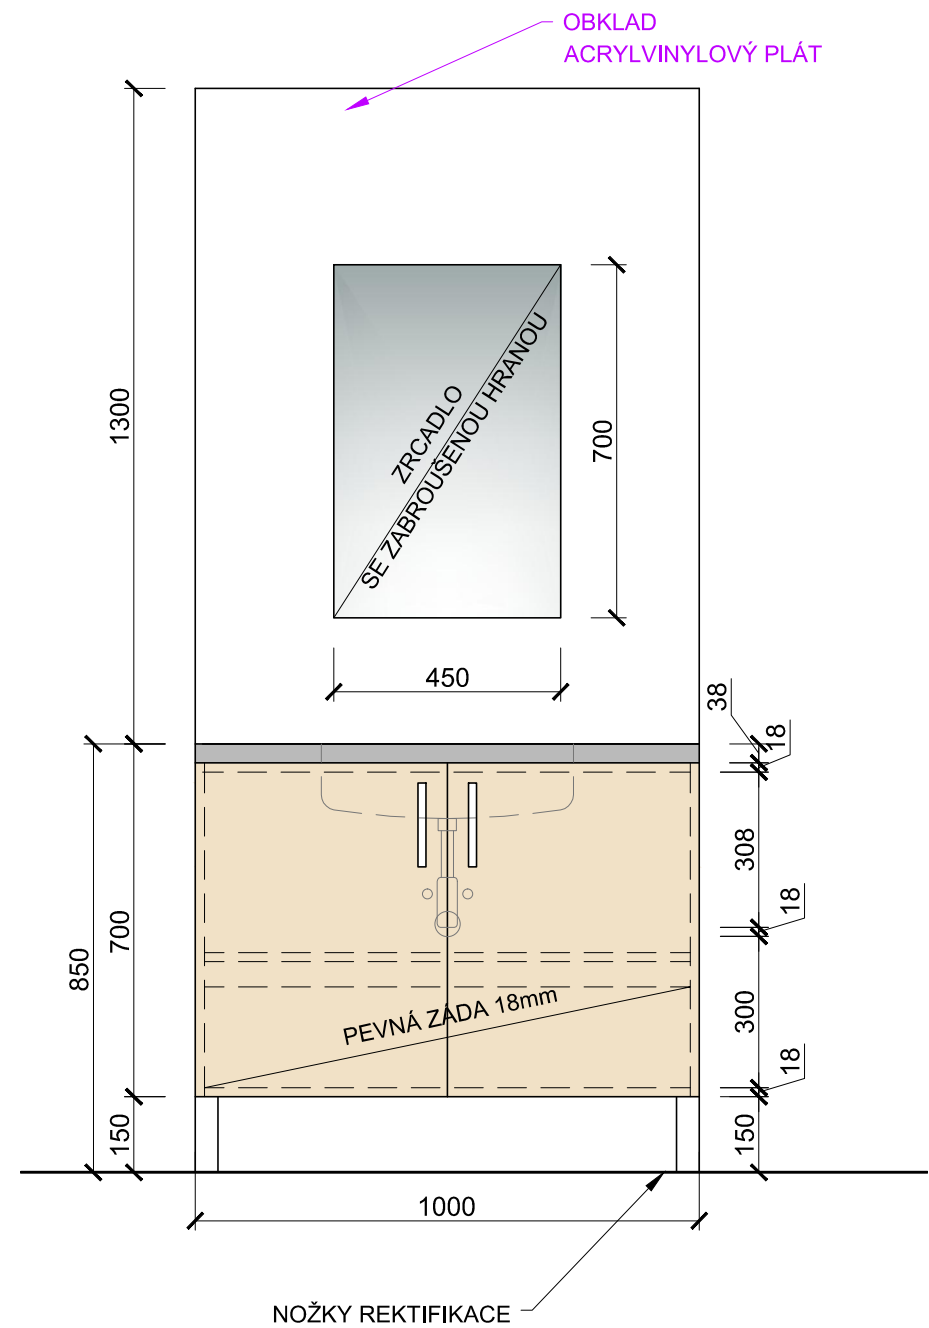


PŮDORYS

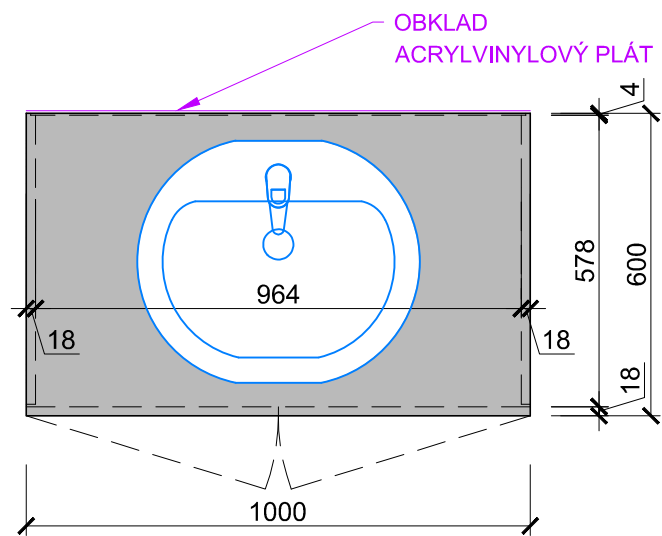

PÁKOVÁ UMÝVADLOVÁ BATERIE
(BEZ OTEVÍRÁNÍ ODPADU PÁČKOU)



UMÝVADLO ZÁPUSTNÉ (BATERIE PÁKOVÁ, viz obr.)

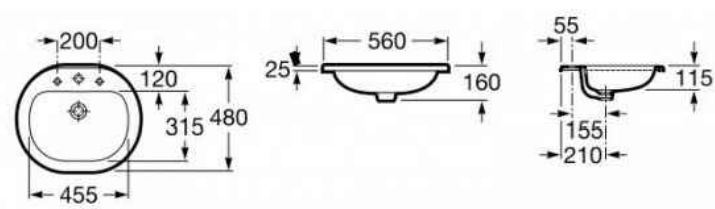

POPIS KONSTRUKCE:

LAMINO: CREME (DVÍŘKA, KORPUS)
LAMINO: SVĚTLE ŠEDÁ (POLICE)
PRACOVNÍ DESKA: POSTFORMING HLINÍK 38mm
KORPUS: LAMINO 18mm, DVÍŘKA: LAMINO 18mm
HRANY: ABS TL.2mm, Š. DLE LAMINA
TECHNOLOGIE: LASER, HOT-AIR, NIR, NEBO PLASMA
ZÁDA: BÍLÝ SOLOLAK
VNITŘNÍ LTD POLICE: POLOHOVATELNÉ NA KOLÍKY
POLICE: POLOHOVATELNÉ
ÚCHYTKY: KOVOVÉ, SATINCHROM, dl. 166mm
PANTY: S INTEGROVANÝM TLUMENÍM
NOHY: HLINÍKOVÉ 45x45mm, REKTIFIKOVATELNÉ

VYBAVENÍ, KTERÉ JE SOUČÁSTÍ POLOŽKY:

UMÝVADLO ZÁPUSTNÉ 560/480mm, STOJÁNKOVÁ
BATERIE, OBKLAD STĚNY- AKRYLVINYLOVÝ PLÁT tl.
2mm, v. 1350mm, ZRCADLO SE ZABROUŠENOU
HRANOU 450x700mm

ÚCHYTKA



NOŽKA - HLINÍK



U vestavěného a na stavbu navazujícího nábytku je nutné před jeho výrobou zaměřit skutečné rozměry stavebních konstrukcí !!

NEMOCNICE VE FRÝDKU MÍSTKU - REKONSTRUKCE HDS V BUDOVĚ S

objednatel: Nemocnice ve Frýdku-Místku, p.o. El. Krásnohorské 321 738 01 Frýdek-Místek	generální projektant: Ing. arch. PETRA ŠVANČAROVÁ	stupeň: INTERIER
zhotovitel: Ing.arch. Petra Švančarová Hlavní třída 1196 708 00 Ostrava - Poruba e-mail: kancelar@svancar.cz	vypracoval: Ing.arch. PETRA ŠVANČAROVÁ	datum: 09 / 2020
REKONSTRUKCE HDS V BUDOVĚ S		měřítko: 1 : 15
INSTALAČNÍ SKŘÍŇKA+ ZRCADLO		formát: A3
		číslo výkresu: H 46