


## POHLED

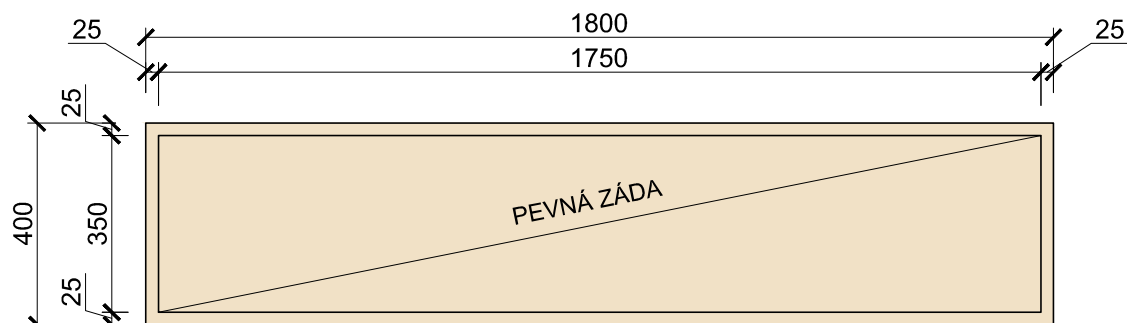

### POPIS KONSTRUKCE:

LAMINO: CREME


KORPUS: LAMINO 25mm

PEVNÁ ZÁDA: LAMINO 18mm

HRANY: ABS TL.2mm, Š. DLE LAMINA

TECHNOLOGIE: LASER, HOT-AIR, NIR, NEBO PLASMA

## PŮDORYS

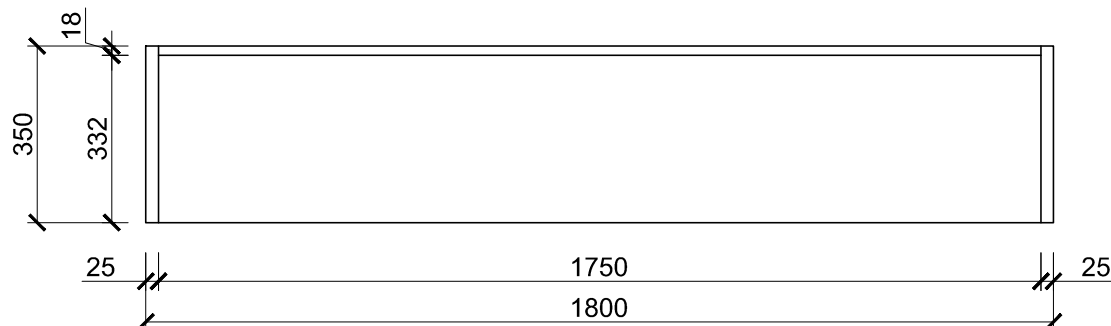

U vestavěného a na stavbu navazujícího nábytku je nutné před jeho výrobou zaměřit skutečné rozměry stavebních konstrukcí !!

## NEMOCNICE VE FRÝDKU MÍSTKU - REKONSTRUKCE HDS V BUDOVĚ S

objednatel: <b>Nemocnice ve Frýdku-Místku, p.o.</b> El. Krásnohorské 321 738 01 Frýdek-Místek	generální projektant: Ing. arch. PETRA ŠVANČAROVÁ	stupeň: INTERIER
	vypracoval: Ing. arch. PETRA ŠVANČAROVÁ	datum: 09 / 2020
zhotovitel: <b>Ing. arch. Petra Švančarová</b> Hlavní třída 1196 708 00 Ostrava - Poruba e-mail: kancelar@svancar.cz	REKONSTRUKCE HDS V BUDOVĚ S	měřítko: 1 : 15
	výkres: <b>NÁSTĚNNÁ POLICOVÁ SKŘÍŇKA</b>	formát: A4
		číslo výkresu: <b>H 13b</b>