


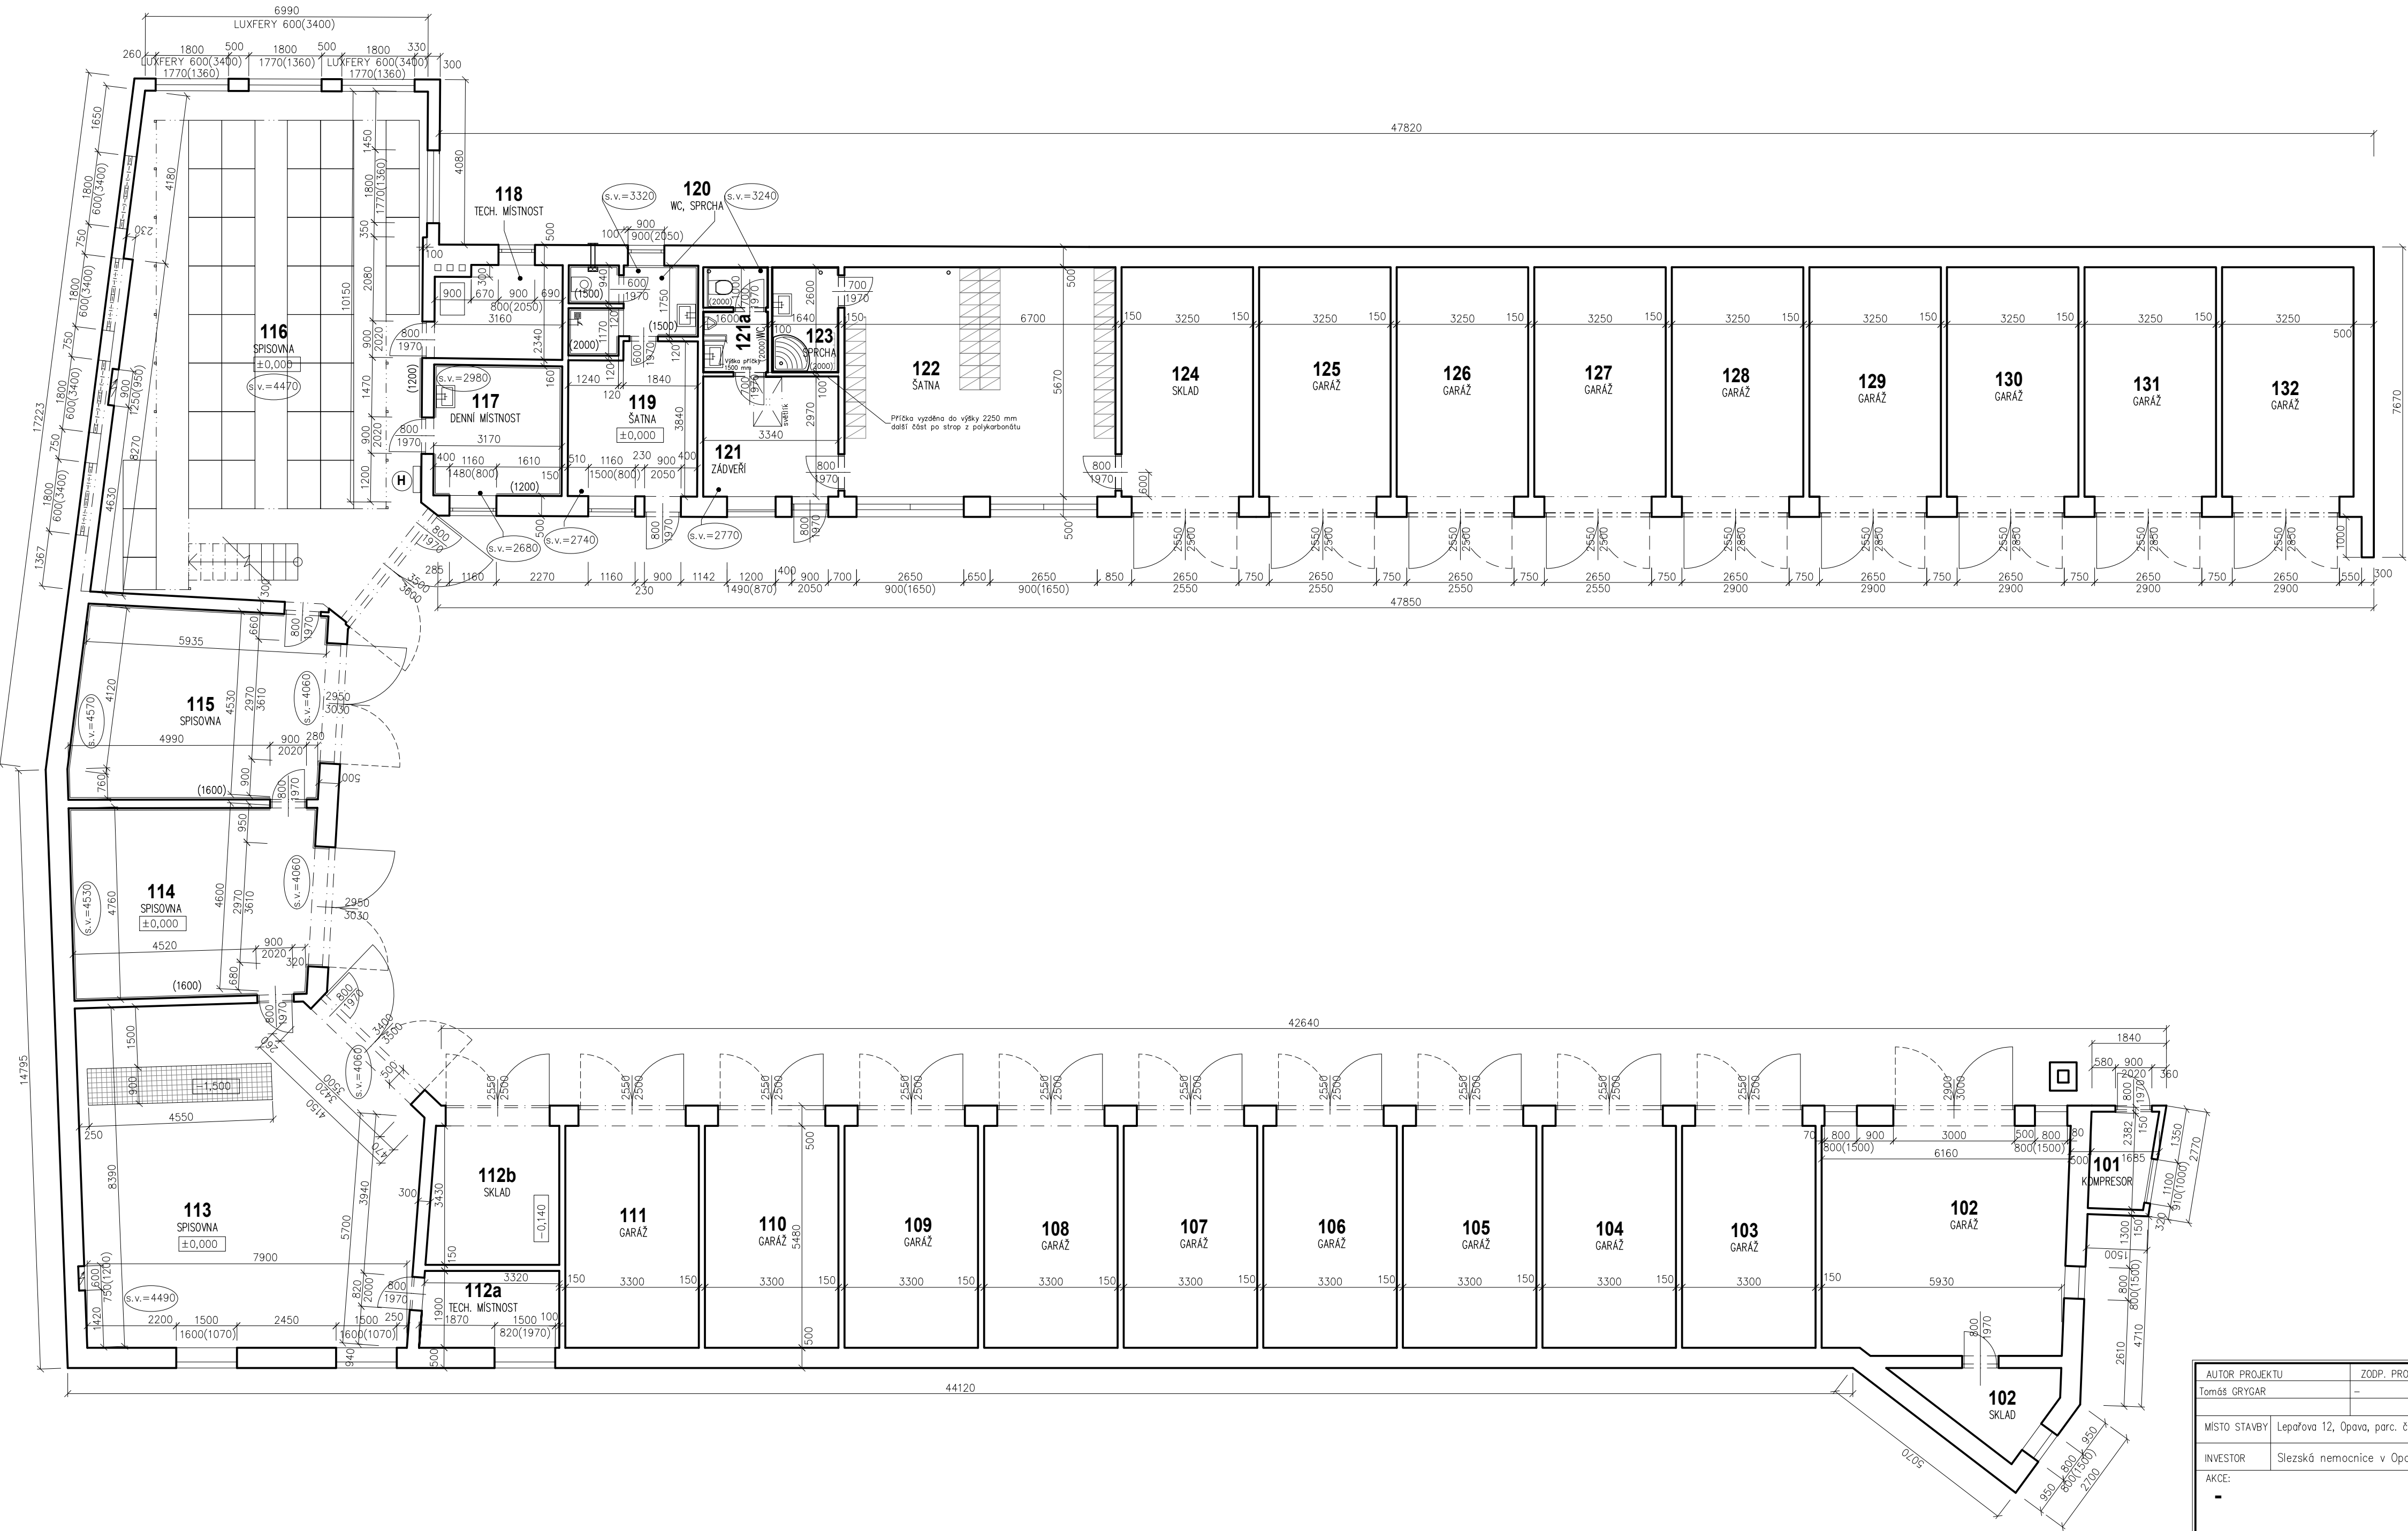

LEGENDA MÍSTNOSTÍ			
ČÍS.	ÚČEL MÍSTNOSTI	PLOCHA m ²	DRUH PODLAHY
101	KOMPRESOR	3.66	BETONOVÁ MAZANINA
102	GARÁŽ	34.85	BETONOVÁ MAZANINA
102	SKLAD	5.56	BETONOVÁ MAZANINA
103	GARÁŽ	18.10	BETONOVÁ MAZANINA
104	GARÁŽ	18.10	BETONOVÁ MAZANINA
105	GARÁŽ	18.10	BETONOVÁ MAZANINA
106	GARÁŽ	18.10	BETONOVÁ MAZANINA
107	GARÁŽ	18.10	BETONOVÁ MAZANINA
108	GARÁŽ	18.10	BETONOVÁ MAZANINA
109	GARÁŽ	18.10	BETONOVÁ MAZANINA
110	GARÁŽ	18.10	BETONOVÁ MAZANINA
111	GARÁŽ	18.10	BETONOVÁ MAZANINA
112a	TECH. MÍSTNOST	6.65	BETONOVÁ MAZANINA
112b	SKLAD	10.91	BETONOVÁ MAZANINA
113	SPISOVNA	67.89	TERACOVÁ DLAŽBA
114	SPISOVNA	28.01	TERACOVÁ DLAŽBA
115	SPISOVNA	29.73	TERACOVÁ DLAŽBA
116	SPISOVNA	93.89	KERAMICKÁ DLAŽBA
117	DENNÍ MÍSTNOST	10.37	KOBEREC
118	TECH. MÍSTNOST	7.26	BETONOVÁ MAZANINA
119	ŠATNA	11.97	KOBEREC
120	WC, SPRCHA	5.99	KERAMICKÁ DLAŽBA
121	ZADVEŘÍ	10.08	KERAMICKÁ DLAŽBA
121a	WC	4.16	KERAMICKÁ DLAŽBA
122	ŠATNA	37.99	KERAMICKÁ DLAŽBA
123	SPRCHA	4.26	KERAMICKÁ DLAŽBA
124	SKLAD	19.62	BETONOVÁ MAZANINA
125	GARÁŽ	19.49	BETONOVÁ MAZANINA
126	GARÁŽ	19.49	BETONOVÁ MAZANINA
127	GARÁŽ	19.49	BETONOVÁ MAZANINA
128	GARÁŽ	19.49	BETONOVÁ MAZANINA
129	GARÁŽ	19.49	BETONOVÁ MAZANINA
130	GARÁŽ	19.49	BETONOVÁ MAZANINA
131	GARÁŽ	19.49	BETONOVÁ MAZANINA
132	GARÁŽ	19.49	BETONOVÁ MAZANINA

AUTOR PROJEKTU
Tomáš GRYGAR

ZODP. PROJEKTANT
-

VYPRACOVAL
Tomáš GRYGAR

MÍSTO STAVBY
Lepařova 12, Opava, parc. č. 178/20, 178/24 kat. ú. Opava-Předměstí

INVESTOR
Slezská nemocnice v Opavě, Olomoucká 470/86, Opava-Předměstí

AKCE:
-

NÁZEV VÝKRESU:
PŮDORYS 1.NP

Tomáš Grygar
projektant pozemních staveb
+420 777 997 816
grygar.tomas@seznam.cz
Vrsovice 65, 747 61

FORMÁT
DATUM
STUPEŇ PD
ZAK. ČÍSLO
ČÍSLO KOPIE

11/2019
-
-
1234567

MĚŘÍTKO:
1:100

ČÍSLO VÝKRESU:
01