

SKLADBA PODLAHY 3.NP V m.č. 305

- P7b** LEPENÉ PVC 4MM  
SAMONIVELAČNÍ VYROVNÁVACÍ STĚRKA 3MM  
CEMENTOVÝ POTĚR SE SÍŤÍ 100/100/6,3MM 53MM  
IZOLACE PRO ÚTLUM KROČEJ. HLUKU 20MM  
- DESKA STEP ROCK T, VÝROBCE ROCKWOOL PREFIZOL BOHUMÍN  
ZPEVNĚJÍCÍ CEMENTOVÝ POTĚR - POROTHERM STROP 40MM  
STROPNÍ VLOŽKY MIAKO - POROTHERM STROP 230MM

SKLADBA PODLAHY 3.NP V m.č. 306, 308, 309




- P6b** KERAMICKÁ DLAŽBA DO TMELE 11MM  
SAMONIVELAČNÍ VYROVNÁVACÍ STĚRKA 3MM  
CEMENTOVÝ POTĚR SE SÍŤÍ 100/100/6,3MM 46MM  
IZOLACE PRO ÚTLUM KROČEJ. HLUKU 20MM  
- DESKA STEP ROCK T, VÝROBCE ROCKWOOL PREFIZOL BOHUMÍN  
ZPEVNĚJÍCÍ CEMENTOVÝ POTĚR - POROTHERM STROP 40MM  
STROPNÍ VLOŽKY MIAKO - POROTHERM STROP 230MM

SKLADBA PODLAHY 3.NP V m.č. 307


- P6b** KERAMICKÁ DLAŽBA DO TMELE 11MM  
STÁVAJÍCÍ STROPNÍ KONSTRUKCE  
PODHLÉD - SÁDROKARTON SE ZATEPLENÍM NA OCEL. ROŠT

SKLADBA PODLAHY 3.NP V m.č. 304, 315, 320, 322

- P7b** LEPENÉ PVC 4MM  
STÁVAJÍCÍ STROPNÍ KONSTRUKCE  
PODHLÉD - SÁDROKARTON SE ZATEPLENÍM NA OCEL. ROŠT

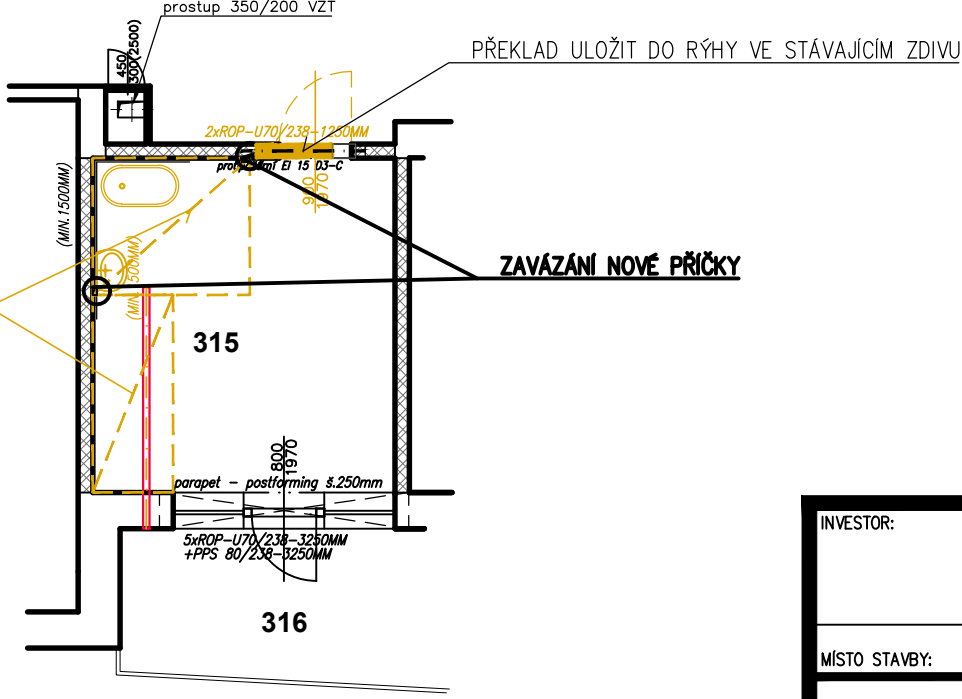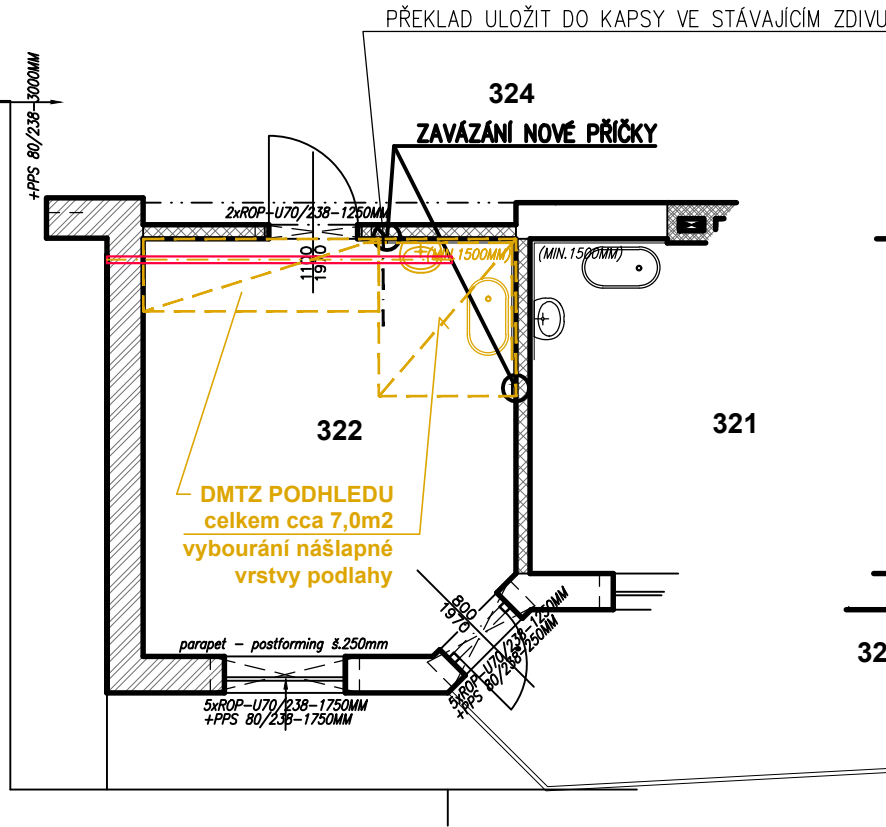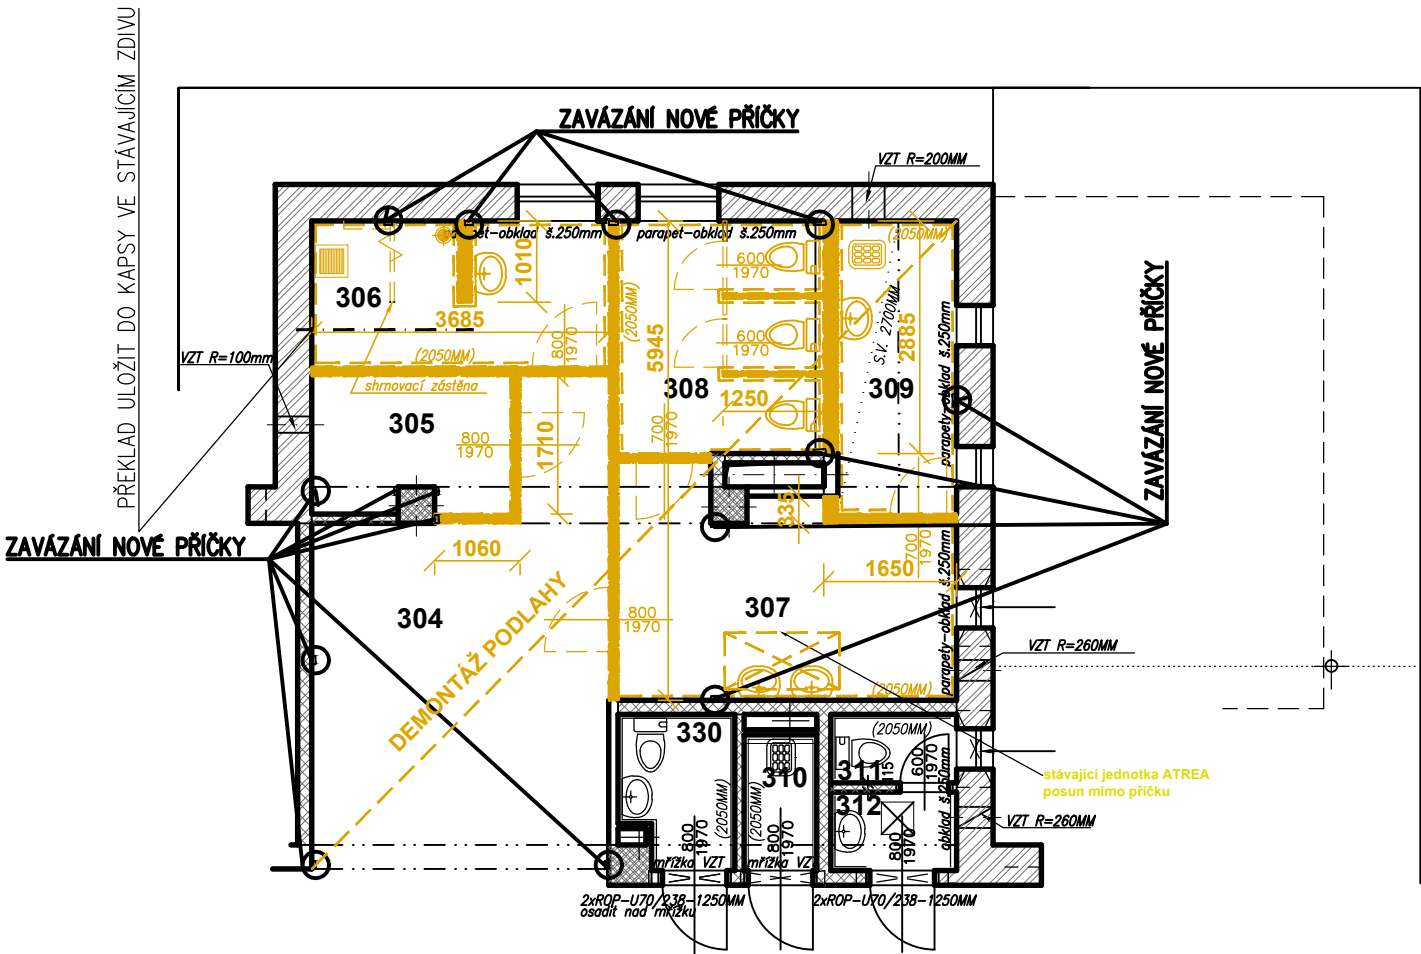

SCHÉMA

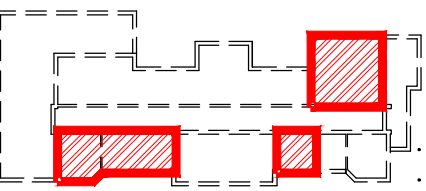

POPIS PŘÍPRAVNÝCH PRACÍ

- VYSADIT DVEŘE 9x, OCHRANA SAMOSMRŠŤOVACÍ FOLIÍ
- OCHRANA VŠECH OKEN V DOTČENÝCH MÍSTNOSTECH VČ. PARAPETU
- OCHRANA NAVAZUJÍCÍCH PODLAH
- OCHRANA PONECHANÝCH OCEL. ZÁRUBNÍ

POPIS BOURACÍCH PRACÍ

- VYBOURAT OZNAČENÉ ČÁSTI PODLAH
- VYBOURAT OZNAČENÉ PŘÍČKY - započítána výška stávající příčky +3,9m
- VYBOURAT OZNAČENÉ ČÁSTI PODHLEDŮ
- VYBOURAT OZNAČENÝ KERAMICKÝ OBKLAD V PLNÉM ROZSAHU
- VYBOURAT VŠECHNY OZNAČENÉ ZAŘÍZOVACÍ PŘEDMĚTY (SPRCHY, UMYVADLA) VČ. PŘIPOJOVACÍHO VEDENÍ
- VYBOURAT PROSTUPY PRO VEDENÍ VZT, ZTI

INVESTOR:		SLEZSKÁ NEMOCNICE V OPAVĚ, p.o., OLOMOUCKÁ 470/86, 746 01 OPAVA IČO: 47813750		GENERALNÍ PROJEKTANT:														
MÍSTO STAVBY:		k.ú.: OPAVA Předměstí parc.č.: st.2287		 Olešák 317/32, 746 01 Opaava, CZ IČ: 277 89 594 DIČ: CZ 277 89 594														
PROJEKTANT PROFESE:		ING. BLANKA LIČMANOVÁ, OTICKÁ 32, 746 01 OPAVA KONTAKT: +420 608 711 203																
VYPRACOVAL		ING. BLANKA LIČMANOVÁ																
STAVBA				STUPEŇ PROJEKTU:		VÝTISK ČÍSLO:												
<b>SLEZSKÁ NEMOCNICE V OPAVĚ, příspěvková organizace stavební úpravy pavilonu M</b>				DOKUMENTACE PRO PROVEDENÍ STAVBY (DPS)		<table><tr><td>1</td><td>2</td><td>3</td><td>4</td></tr><tr><td>5</td><td>6</td><td>7</td><td>8</td></tr><tr><td>9</td><td>10</td><td>11</td><td>12</td></tr></table>	1	2	3	4	5	6	7	8	9	10	11	12
				1	2	3	4											
5	6	7	8															
9	10	11	12															
				ZAK. ČÍSLO :		EM. 2021 - 211												
				DATUM:		říjen 2021												
<b>D 01/1 ARCHITEKTONICKO STAVEBNÍ ŘEŠENÍ</b>																		
OBJEKT		SO 01 • pavilon M		DĚTSKÉ ODDĚLENÍ		Č. VÝKRESU:												
NÁZEV VÝKRESU		BOURACÍ PRÁCE		půdorys 3.NP														
				MĚŘÍTKO : 1: 100		D01/1												
						<b>12</b>												