




PŮDORYS 5.NP

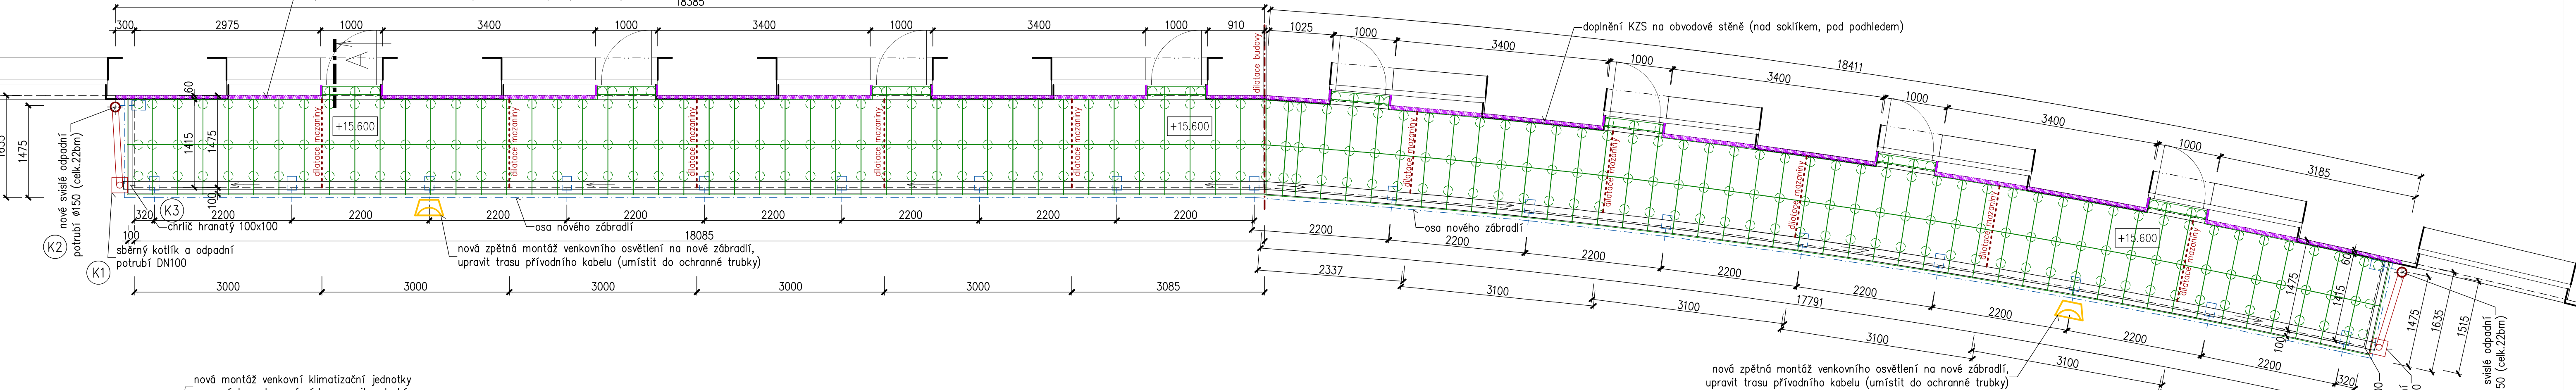


PŮDORYS 4.NP

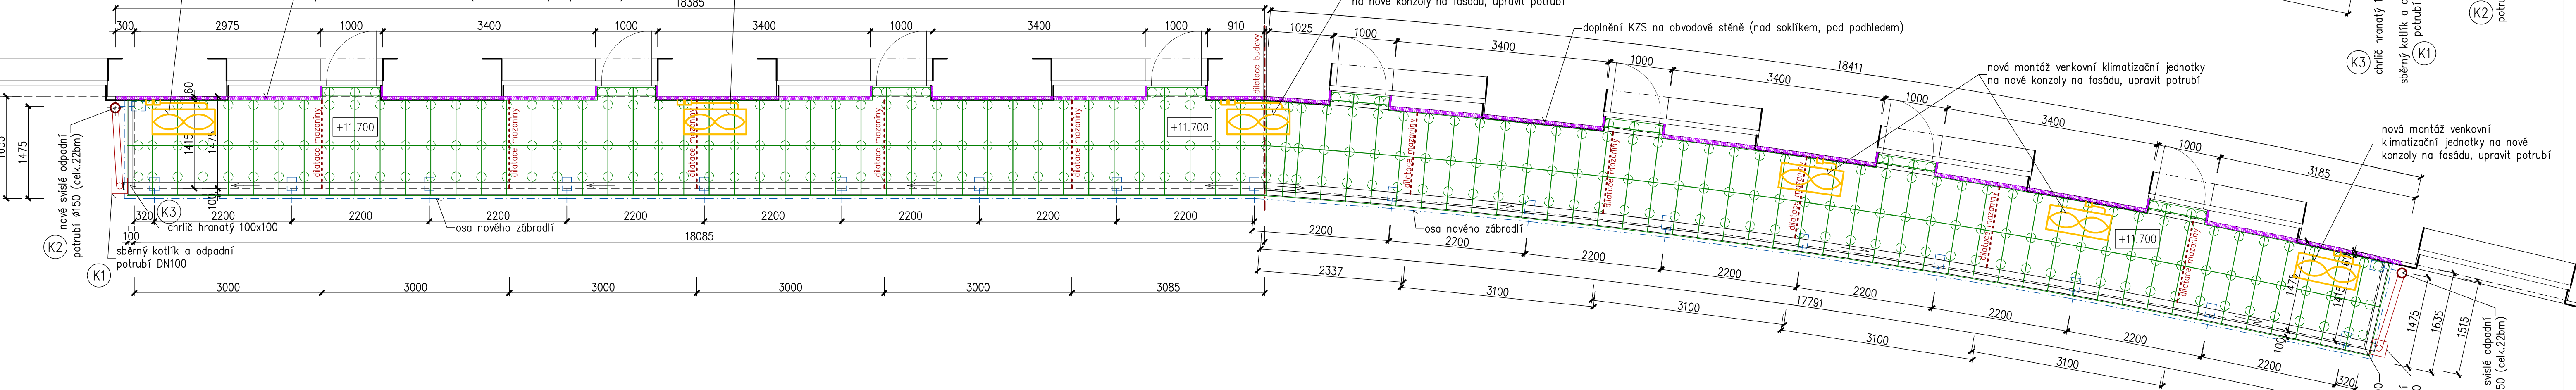


PŮDORYS 3.NP

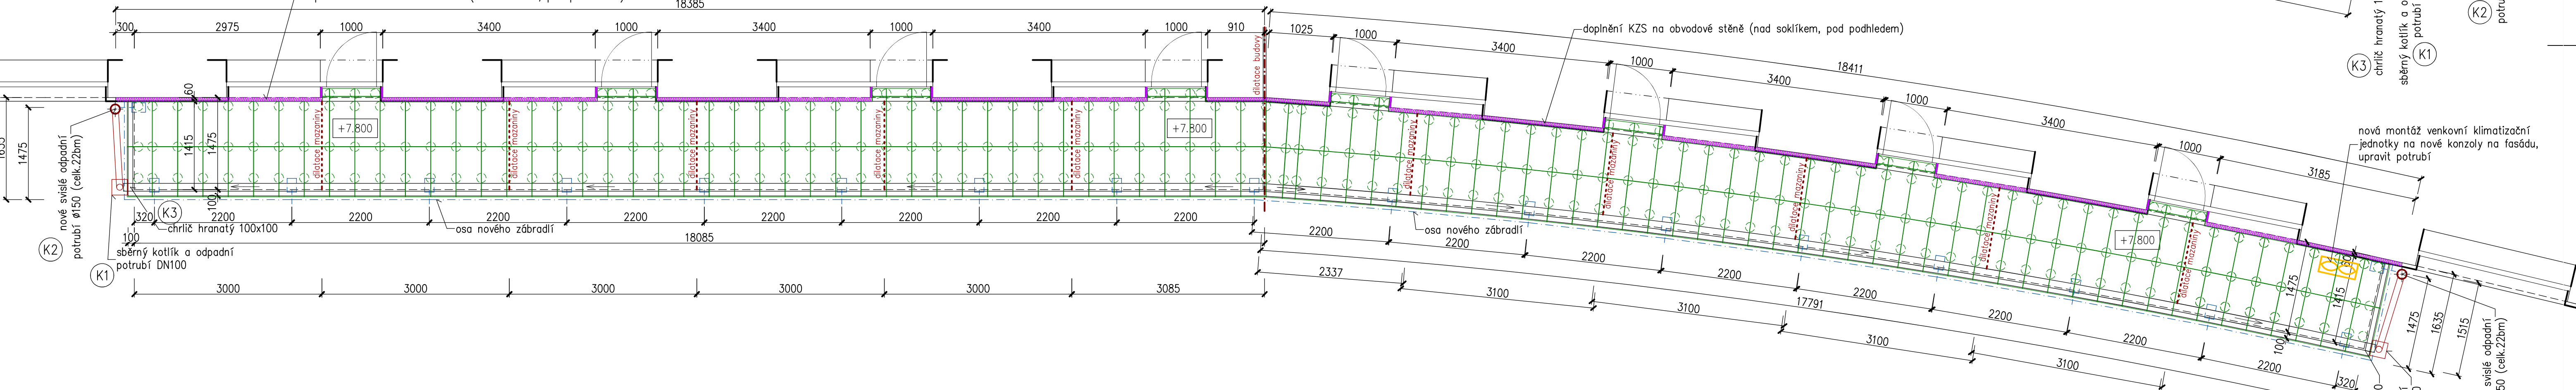

PŮDORYS 2.NP

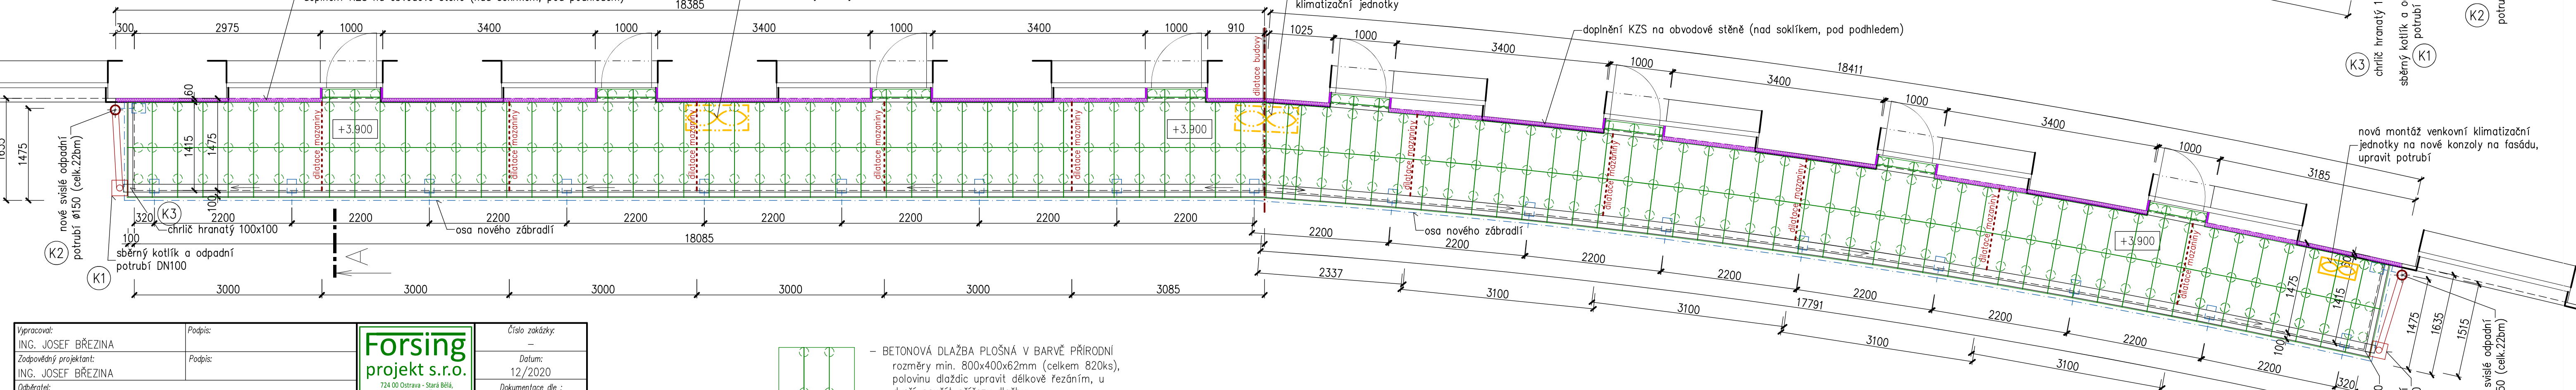

Výpracoval: ING. JOSEF BŘEZINA	Podpis:	Forsing projekt s.r.o. 714 00 Ostrava - Stará Bělá, Povstalecká 1363/66 IČ:27847721	Číslo zakázky: -
Zodpovědný projektant: ING. JOSEF BŘEZINA	Podpis:		Datum: 12/2020
Objednatel: Nemocnice ve Frýdku-Místku, příspěvková organizace			Dokumentace dle: PO PRO PROVÁDĚNÍ STAVBY pr.č.13 vhl. č.499/2006Sb.
Místo: pavilon B a C areálu nemocnice			Měřítko: 1:50
Alce:			ozn. pr. / číslo výkresu: D.1.1.b
Obsah: OPRAVA BALKÓNŮ NA BUDOVÁCH B,C PŮDORYS 2-5.NP – NOVÝ STAV			104

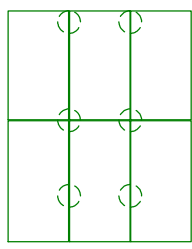

- BETONOVÁ DLAŽBA PLOŠNÁ V BARVĚ PŘÍRODNÍ rozměry min. 800x400x62mm (celkem 820ks), polovinu dlaždic upravit délkově řezáním, u dveří použít přířezy dlažby
- BET. DLAŽBU ULOŽIT NA PLASTOVÉ TERČE :
 - SAMONIVELAČNÍ REKTIFIKAČNÍ S ANTIVIBRAČNÍ PODLOŽKOU předpokládané výšky 110-160 (celkem 800ks), vupravit dle skutečnosti
 - SAMONIVELAČNÍ REKTIFIKAČNÍ S ANTIVIBRAČNÍ PODLOŽKOU předpokládané výšky 70-110 (celkem 400ks), vupravit dle skutečnosti
 - PEVNÉ S ANTIVIBRAČNÍ PODLOŽKOU předpokládané výšky 25 (celkem 140ks), vupravit dle skutečnosti