


LEGENDA MÍSTNOSTÍ 1NP:

OZNAČENÍ	NÁZEV MÍSTNOSTI	PLOCHA [m²]	OPRAVA	POKRYTÍ	POKRYTÍ	OPRAVA STĚN	OPRAVA STŘEŠNÍ	POKRYTÍ
1.01	VSTUP	16,24	ZÁKLADY	STV	STUKOVÁ OM.	DŘEVĚNÝ OBRÁD v.1200	MKP +LED	av. 2600mm
1.02	KOMUNIKACE	8,24	VINYL/PVC	STV	STUKOVÁ OM.	DŘEVĚNÝ OBRÁD v.1200	MKP +LED	av. 2600mm
1.03	INTERIÉROVÁ KOMUNIKACE	38,27	VINYL/PVC	STV	STUKOVÁ OM.	DŘEVĚNÝ OBRÁD v.1200	MKP +LED	av. 2600mm
1.04	TELOVÝČNA I.	45,41	VINYL/PVC	STV	STUKOVÁ OM.	DŘEVĚNÝ OBRÁD v.1200	POHLED.BET.	av. 2600mm
1.05	TELOVÝČNA II.	25,93	VINYL/PVC	STV	STUKOVÁ OM.	DŘEVĚNÝ OBRÁD v.1200	POHLED.BET.	av. 2600mm
1.06	VODOLÉBA	19,88	KERAM.L.	STV	STUKOVÁ OM.	KER.OBRÁD v.1800	MKP +LED	av. 2600mm
1.07	REHABILITACE	10,38	VINYL/PVC	STV	STUKOVÁ OM.	DŘEVĚNÝ OBRÁD v.1200	MKP +LED	av. 2600mm
1.08	WC	3,01	KERAM.L.	STV	STUKOVÁ OM.	KER.OBRÁD v.1200	MKP +LED	av. 2600mm
1.09	WC	3,01	KERAM.L.	STV	STUKOVÁ OM.	KER.OBRÁD v.1200	MKP +LED	av. 2600mm
1.10	OKID	1,82	KERAM.L.	STV	STUKOVÁ OM.	KER.OBRÁD v.1200	MKP +LED	av. 2600mm
1.11	POKOUJ NASTANDART	16,03	VINYL/PVC	STV	STUKOVÁ OM.	DŘEVĚNÝ OBRÁD v.1200	MKP +LED	av. 2600mm
1.12	KOUPELNA	4,48	KERAM.L.	STV	STUKOVÁ OM.	KER.OBRÁD v.1800	MKP +LED	av. 2600mm
1.13	POKOUJ NASTANDART	15,83	VINYL/PVC	STV	STUKOVÁ OM.	DŘEVĚNÝ OBRÁD v.1200	MKP +LED	av. 2600mm
1.14	KOUPELNA	4,21	KERAM.L.	STV	STUKOVÁ OM.	KER.OBRÁD v.1800	MKP +LED	av. 2600mm
1.15	RESPIRIUM	288,08	VINYL/PVC	STV	STUKOVÁ OM.	DŘEVĚNÝ OBRÁD v.1200	MKP +LED	av. 2600mm
1.16	RESPIRIUM - SKLENK	136,15	DŘEVĚNÝ OBRÁD	STV	STUKOVÁ OM.	DŘEVĚNÝ OBRÁD v.1200	MKP +LED	av. 2600mm

LEGENDA ZNAČENÍ

- POŽÁRNÍ ÚSEKY NOVÉ PŘÍSTAVBY
- POŽÁRNÍ ÚSEKY STÁVAJÍCÍHO OBJEKTU
- HASIČÍ PŘÍSTROJ
- NOUZOVÉ OSVĚTLENÍ ÚNIKOVÝCH CEST
- NK NOUZOVÉ KOVÁNÍ DLE ČSN EN 179

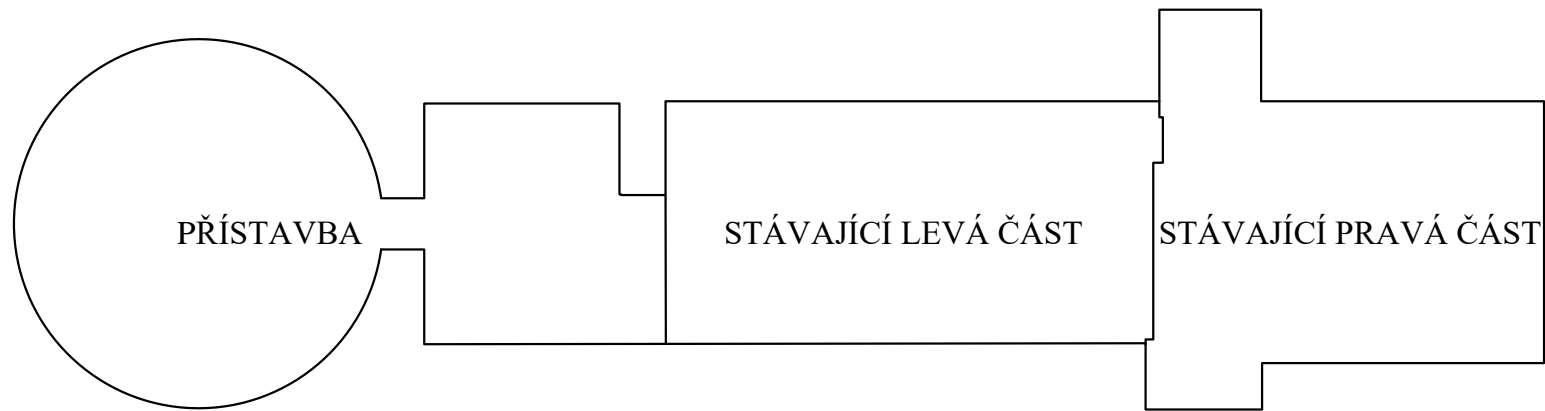

VYPRACOVAL:	Tomáš Konečný ml., tel. +420 602 564 864	Bc. Tomáš Konečný
KONTOLOVAL:	Bc. Tomáš Konečný, +420 602 536 384	ČAKIT: 1103877
NAZEV STAVBY:	Přístavba pavilonu rehabilitace a stavební úpravy stávajícího objektu C	email: pbr.konecny@seznam.cz
MÍSTO STAVBY:	kat.ú. Krnov-Horní Předměstí, par.č. 1866/1, 1866/7, 1866/17	FORMÁT: 2xA3
INVESTOR:	Sdružené zdravotnické zařízení Krnov, příspěvková organizace, IČO: 088 44 641	DATUM: 12.05.2022
VÝKRES:	PBŘ-půdorys 1.NP	MĚŘÍTKO: 1:150
		ČÍSLO ZAK.: 22-257
		ČÍSLO VÝKRESU: 2