








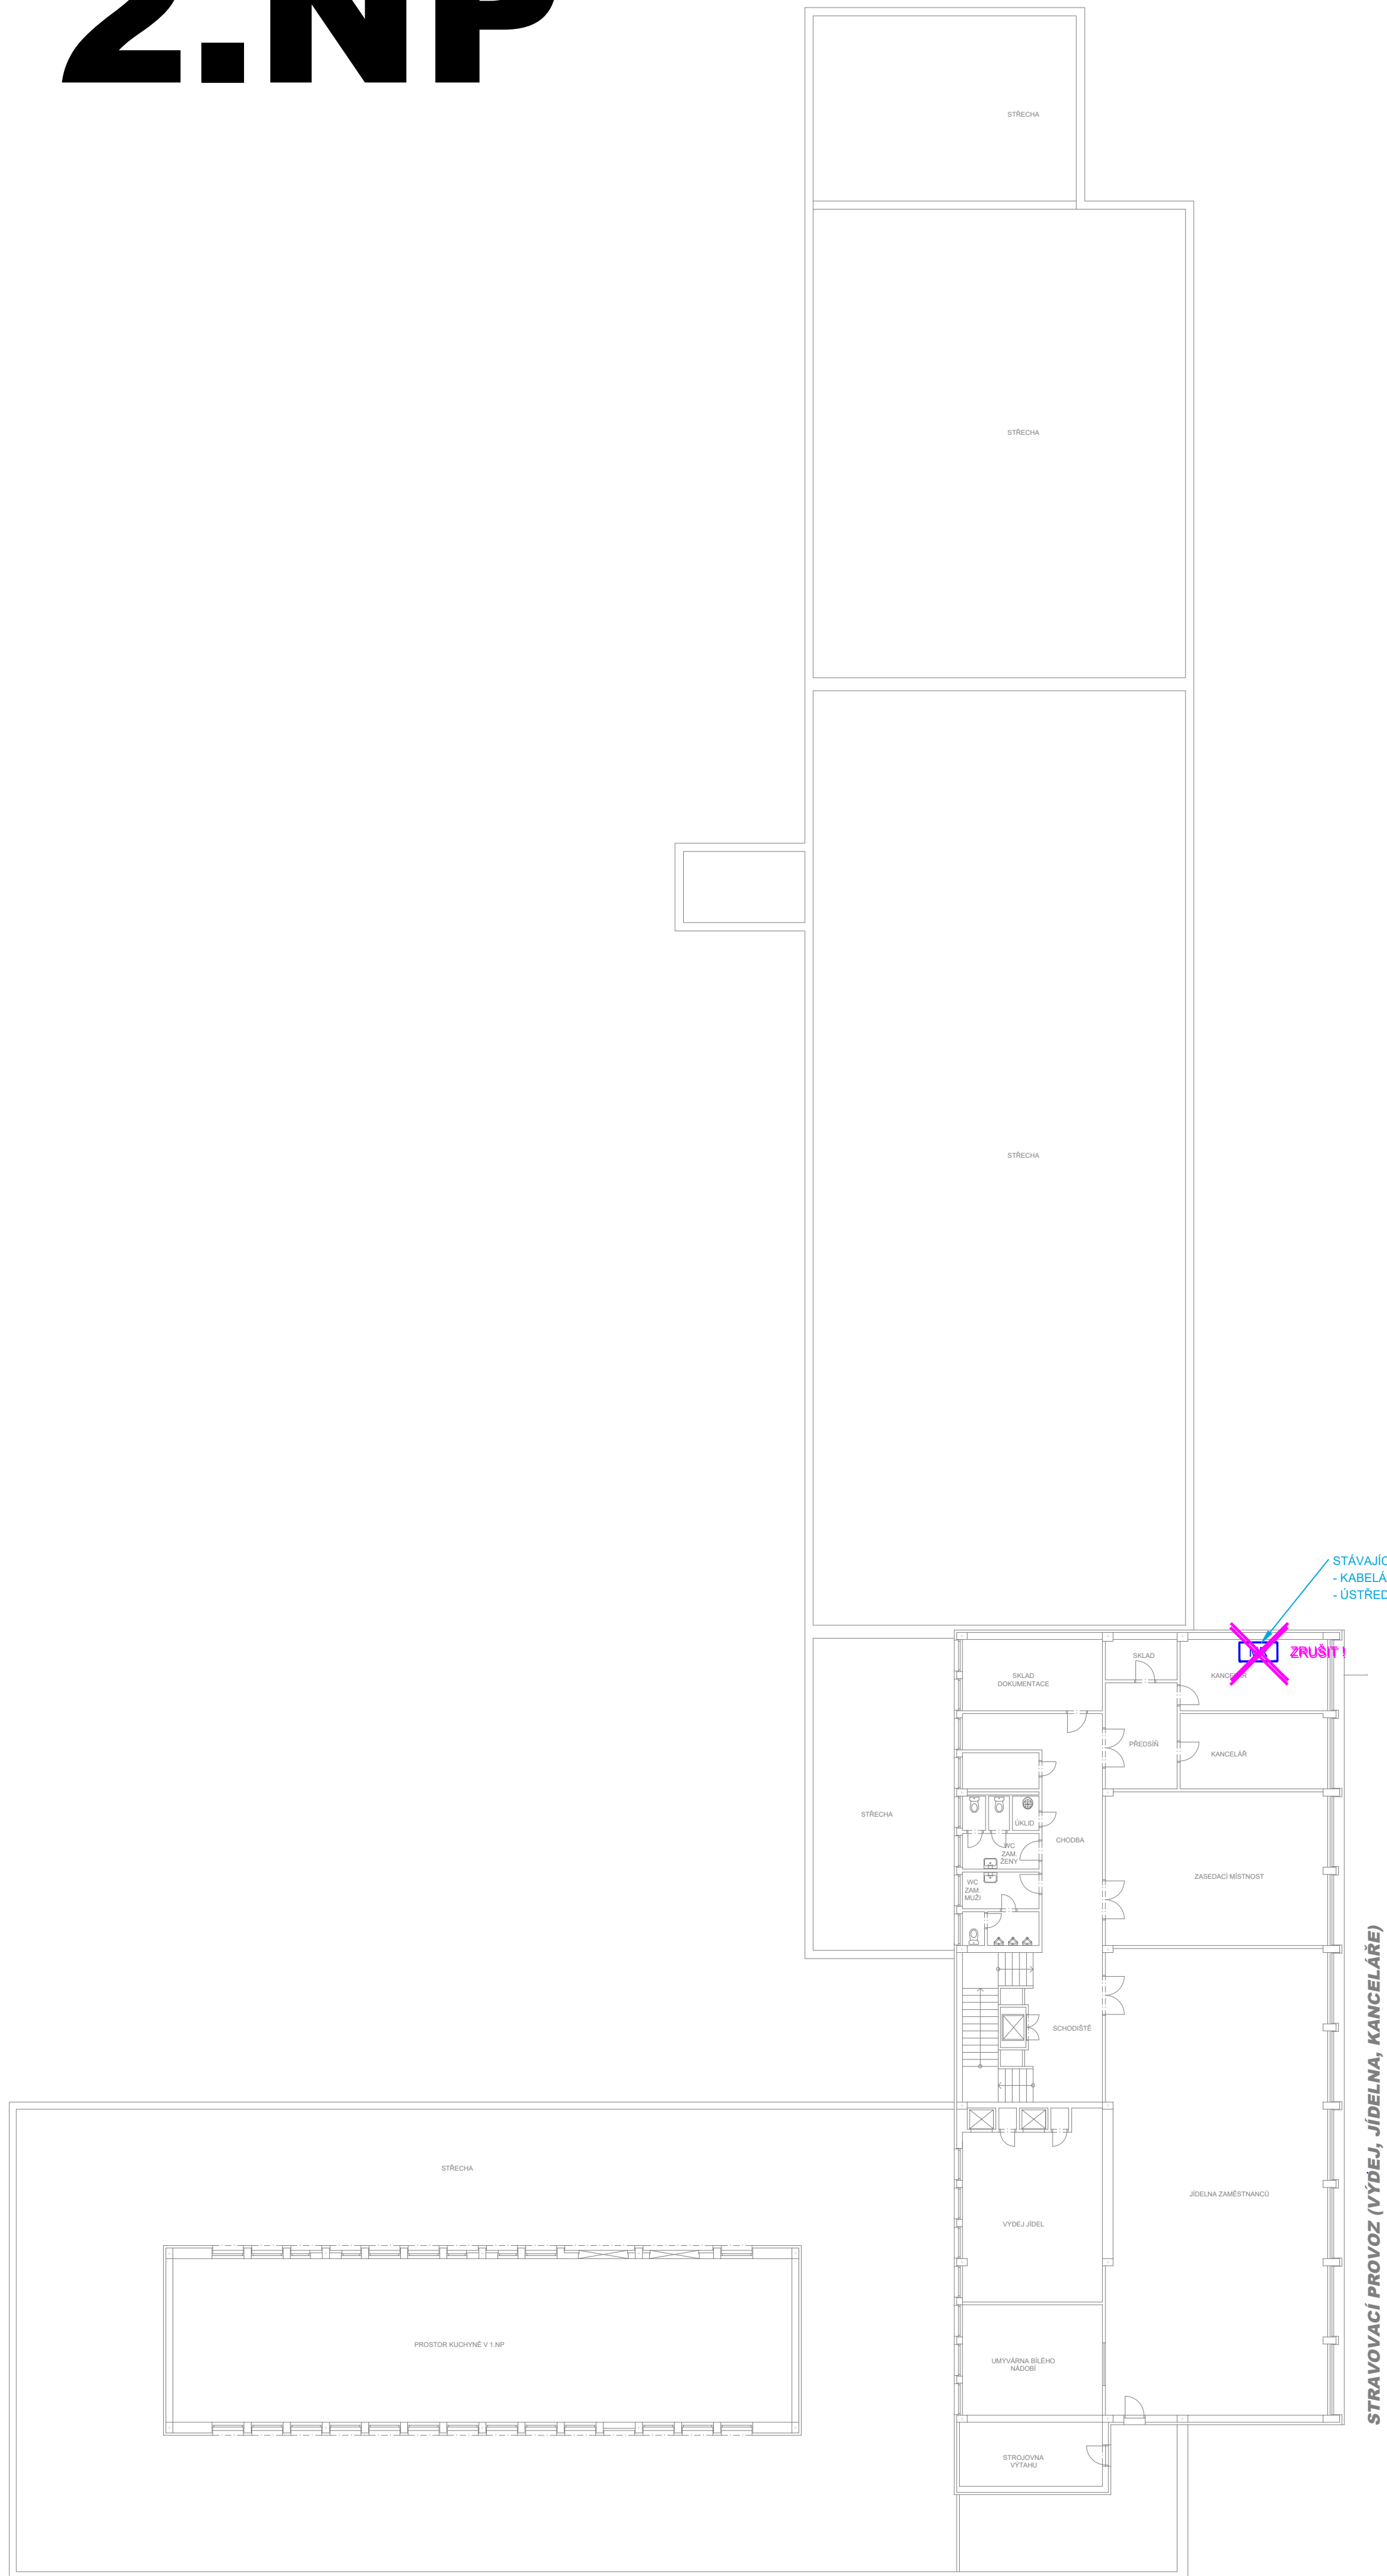


2.NP



LEGENDA MR:

- | | |
|---|---|
|  | MR - ZESILOVAČ |
|  | MR - OŠTŘEDNA |
|  | MR - MIKROFON STOLNI |
|  | MR - REPRODUKTOR NÁSTĚNNÝ |
|  | MR - REPRODUKTOR DO POKLADU |
|  | MR - REGULÁTOR |
|  | MR - TRASA KABELY CHKE-V 2x1,5 |
|  | MR - KABEL TRASA VE ŽLABU MERKUR ZAVĚŠENA NA STROPĚ |

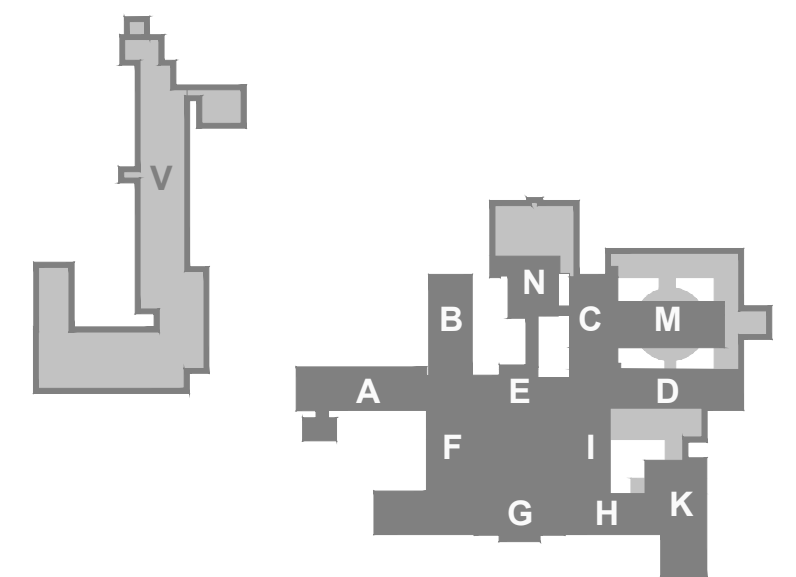

da :

| | | |
|--|--|--|
| REKONSTRUKCE SYSTÉMU EPS V MONOBLOKU NEMOCNICE HAVÍŘOV, P.O. | | <div>KUPEC</div> <div>PROJEKCE SLP</div> |
| Místo : | ul. Dělnická 1132, Město, 736 01 Havířov | |
| Investor : | investor: Nemocnice s poliklinikou Havířov, příspěvková organizace | |
| Stupeň : | DPS | |
| Zodp. projektant : | Jan Kupec - autorizovaný technik ČKAIT v oboru technika prostředí staveb | zak. č.: 2023/17A |
| Autor : | Jan Kupec | formát: 6 x A4 |
| Vypracoval : | Bc. Jakub Kupec | měřítko: 1:200 |
| Datum : | 05/2023 | č.v. 08 |
| Půdorys 2.NP objekt V - Nový stav MR | | |
| KANCELÁŘ : KOBLOVSKÁ 343, 725 29 OSTRAVA TEL : 773 435 555 E-MAIL : KUPEC.PROJEKCE@SEZNAM.CZ | | |