

KŘÍDLA A
GYNEKOLOGICKO-PORODNÍ A NOVOROZENECKÉ ODDĚLENÍ

KŘÍDLA E
INSPEKČNÍ POKOJE

KŘÍDLA D
LDN


KŘÍDLA I
DĚTSKÁ JIP

KŘÍDLA F
PORODNÍ ODDĚLENÍ

VĚŽ

3K112, 3K113, 3K114,3K653, 3K

- | LEGENDA EPS: | |
|---|--|
|  | EPS – OŠTŘEDNA EPS |
|  | EPS – AKČNÍ ČLEN (VSTUPNĚ/VÝSTUPNĚ JEDNOTKA) |
|  | EPS – OPTICKOU/ROVNÝ HLASÍČ |
|  | EPS – TERMODIFERENCIÁLNÍ HLASÍČ |
|  | EPS – TLAČÍTKOVÝ HLASÍČ |
|  | EPS – VSTUPNĚ-VÝSTUPNĚ JEDNOTKA |
|  | EPS – PŘÍRODNÝ MAGNET |
|  | EPS – IZOLANT |
|  | EPS – OVLÁDANÉ ZAŘÍZENÍ – PŘÍPOJNÝ ROD |
|  | EPS – AKUSTICKÉ SIGNALIZAČNÍ ZAŘÍZENÍ |
|  | EPS – ZÁLOHOVÁNÍ NÁPAJEČÍ ZDROJ 24V/5A |
|  | EPS – PŘÍRODNÝ MAGNET |
|  | EPS – ROZVÁDĚČ |
|  | EPS – STAVAJÍCÍ KABELOVÁ TRASA |
|  | EPS – KABEL TRASA VE ŽLÁBU MERKURIU ZÁVEŠENÁ NA STŘEŠI |

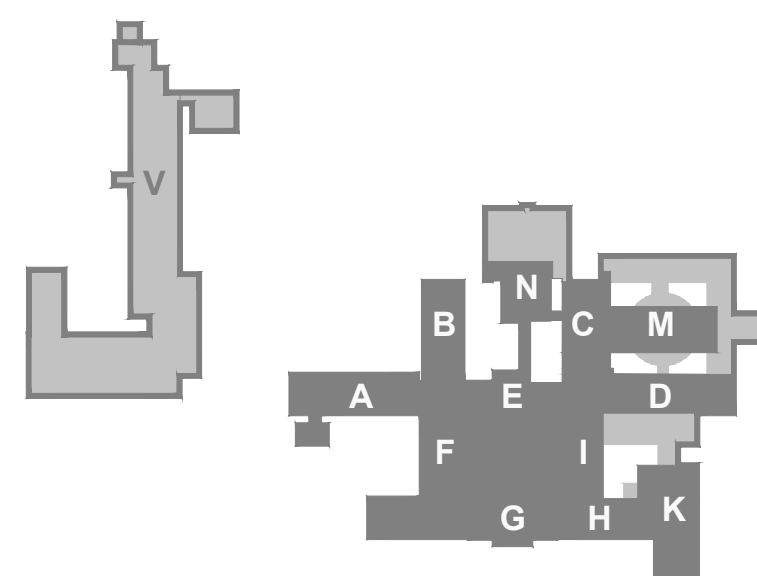

Sada :

REKONSTRUKCE SYSTÉMU EPS V MONOBLOKU NEMOCNICE HAVÍŘOV, P.O.

Místo :	ul. Dělnická 1132, Město, 736 01 Havířov
Investor :	investor: Nemocnice s poliklinikou Havířov, příspěvková organizace
Stupeň :	DSPS - Stávající stav
Zodp. projektant :	Jan Kupec - autorizovaný technik ČKAIT v oboru technika prostředí staveb
Autor :	Jan Kupec
Vypracoval :	Bc. Jakub Kupec
Datum :	05/2023

Půdorys 3.NP monoblok - Stávající stav EPS

KANCELÁŘ : KOBLOVSKÁ 343, 725 29 OSTRAVA 29 TEL : 773 435 555 E-MAIL : KUPEC.PROJEKCE@SEZNAM.CZ

KUPEC
PROJEKCE SLP

zak. č.: 2023/17A
formát: 10 x A4
měřítko: 1:200
č.v. 05

č.v. 05