



ŘEZ A-A - NOVÝ STAV

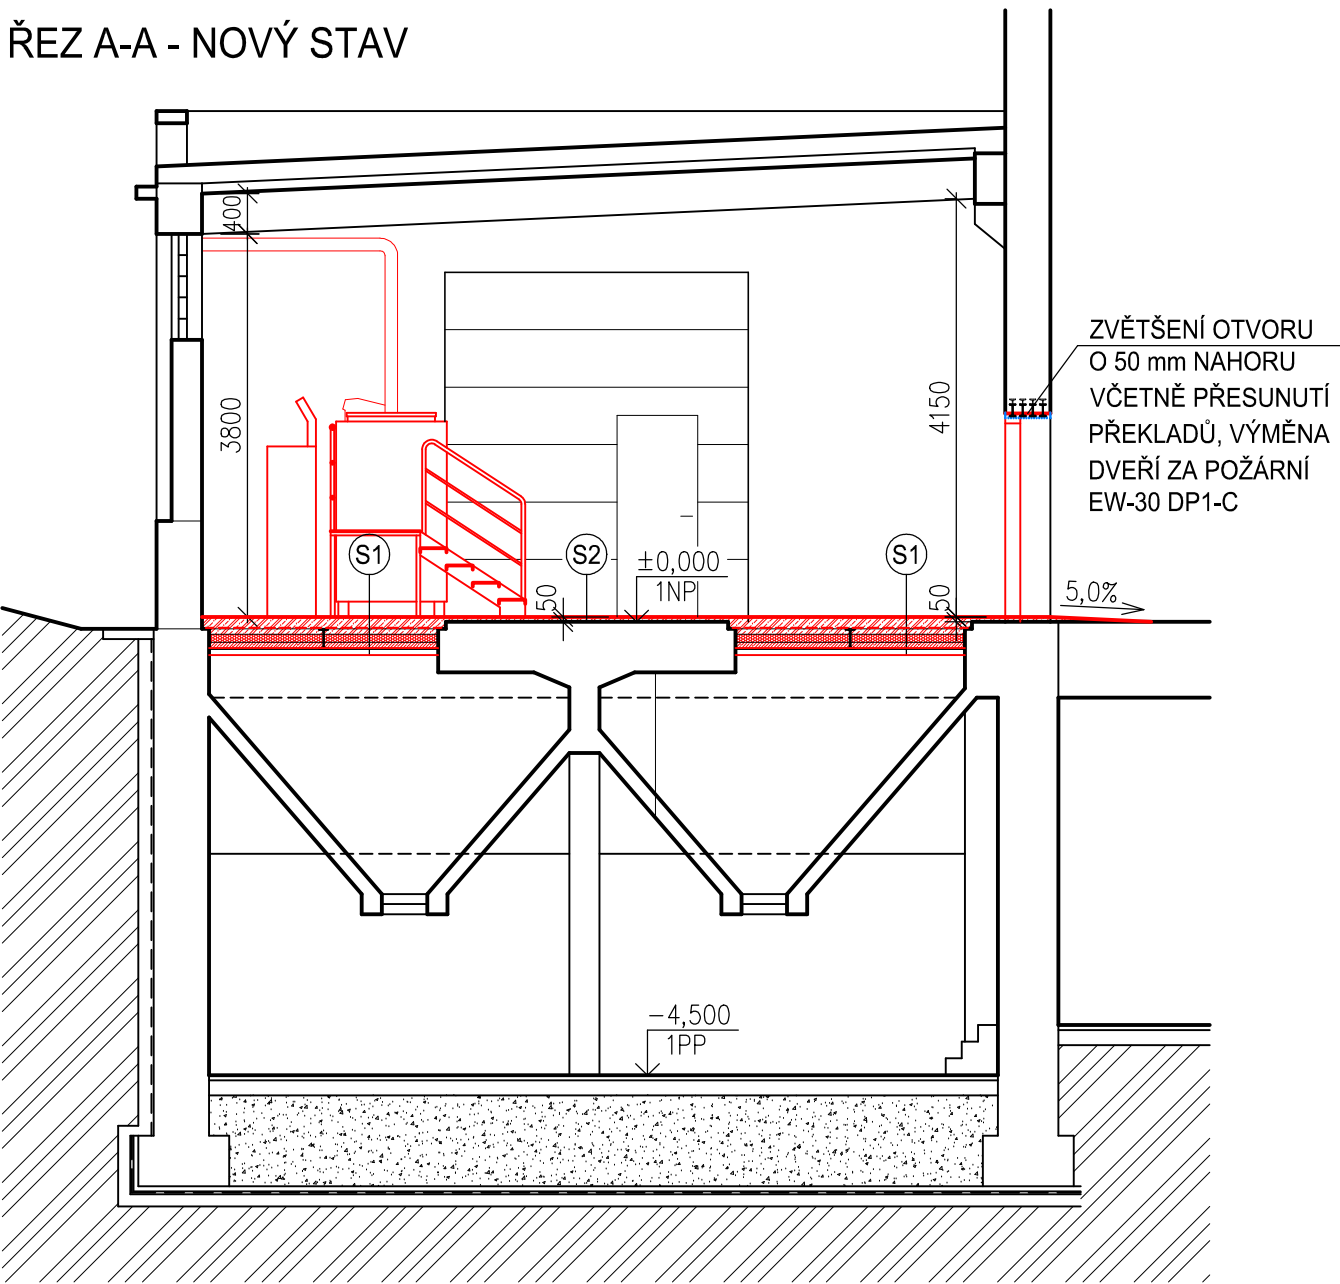

ŘEZ B-B - NOVÝ STAV

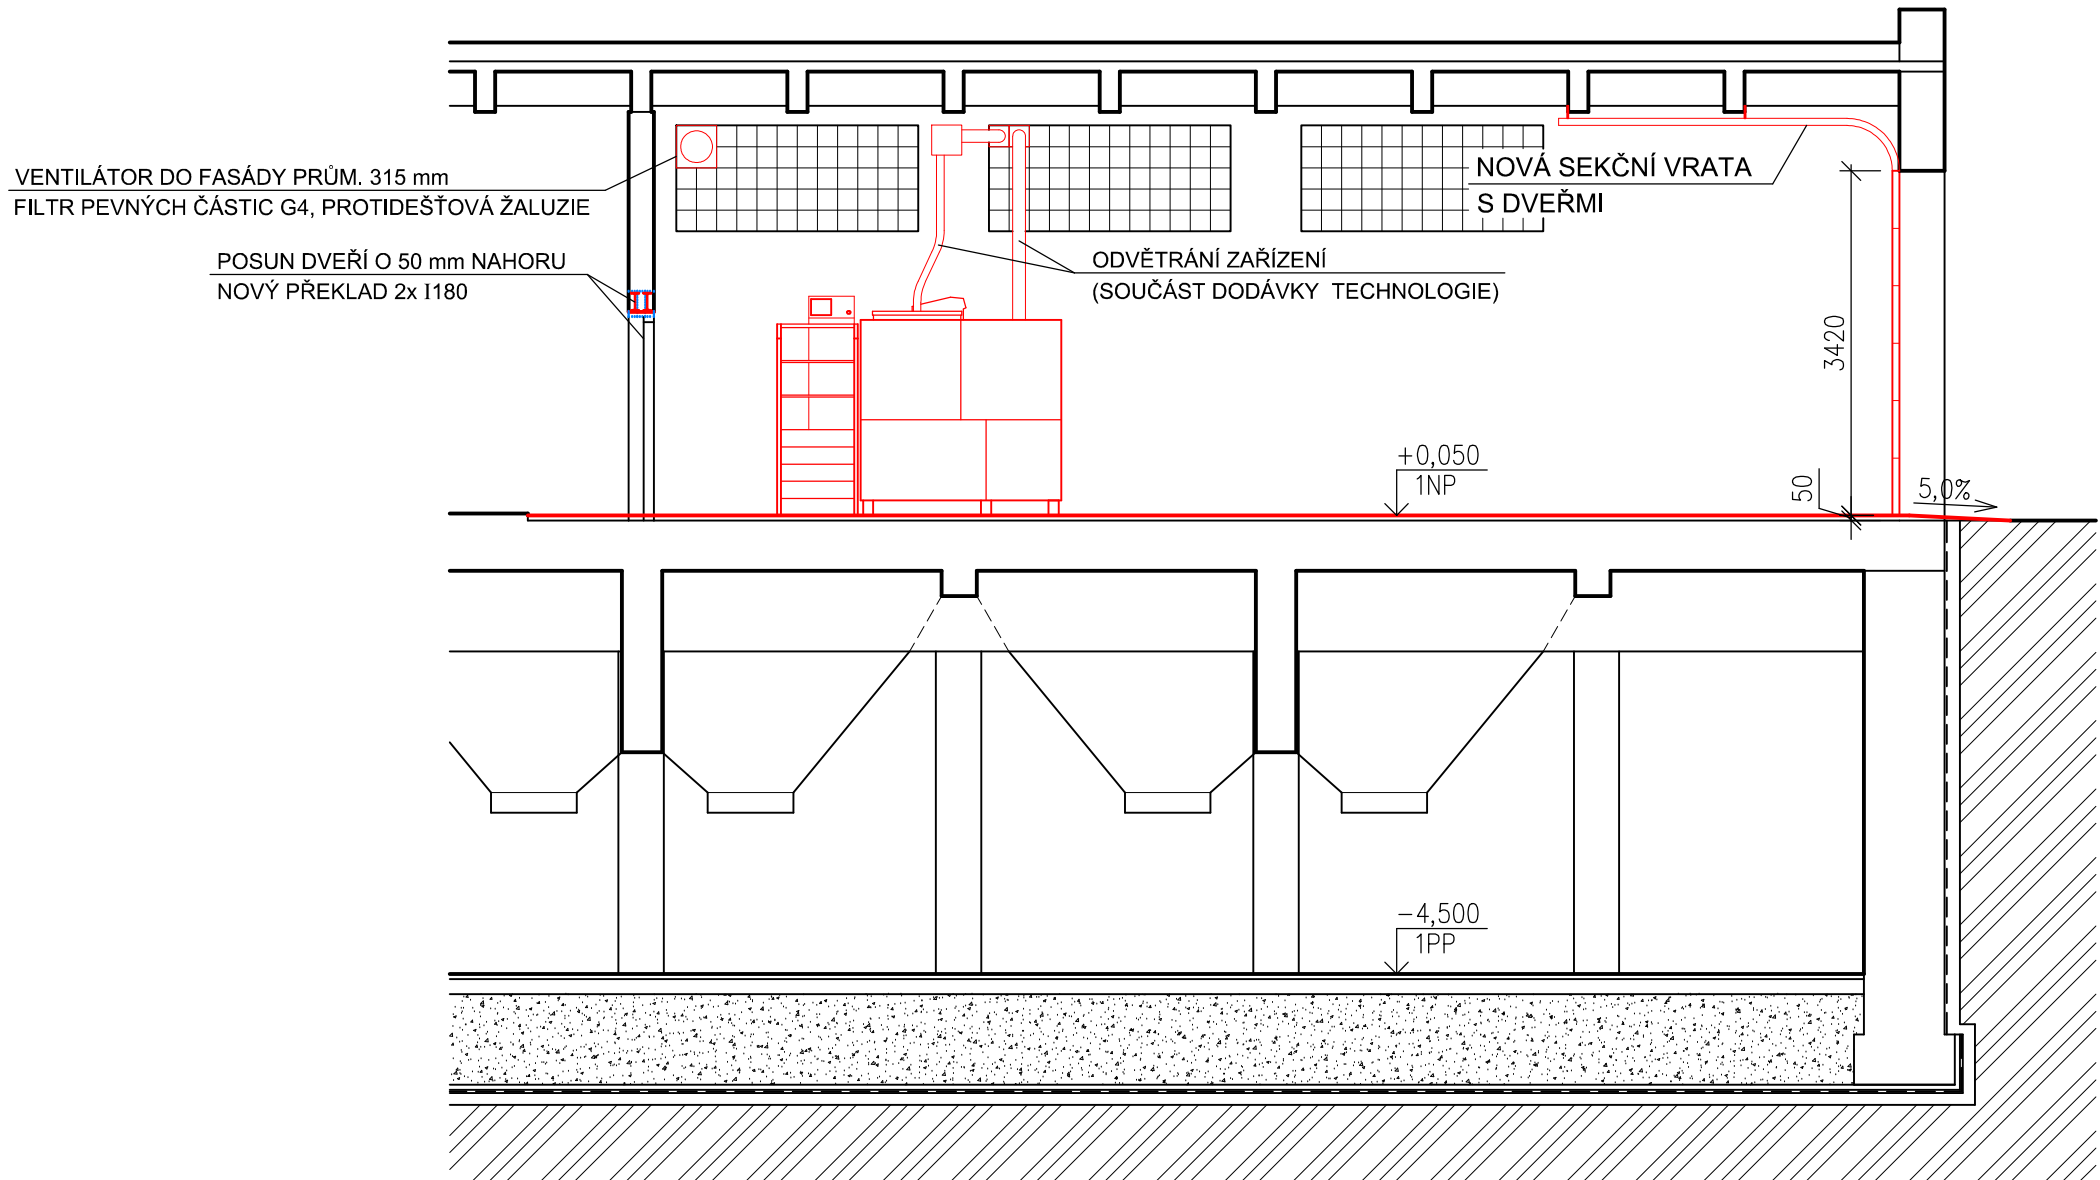


LEGENDA

- STÁVAJÍCÍ KONSTRUKCE
- NOVÉ KONSTRUKCE A ZAŘÍZENÍ
- OBRYSY STÁVAJÍCÍCH VÝSYPEK, KTERÉ SE RUŠÍ A KTERÉ SE ZABETONUJÍ BETONEM C30/37
- NOVÁ PODLAHA - NADBETONÁVKA +50 mm - 104 m² NAD ÚROVEŇ STÁVAJÍCÍ PODLAHY
- VÝMĚNA STÁV. ASFALTOVÉ PLOCHY ZA NOVÝ BETONOVÝ KLÍN (C30/37) VÝŠKY 50 mm - 3,07 m²

PŘEHLEDKA

1:500

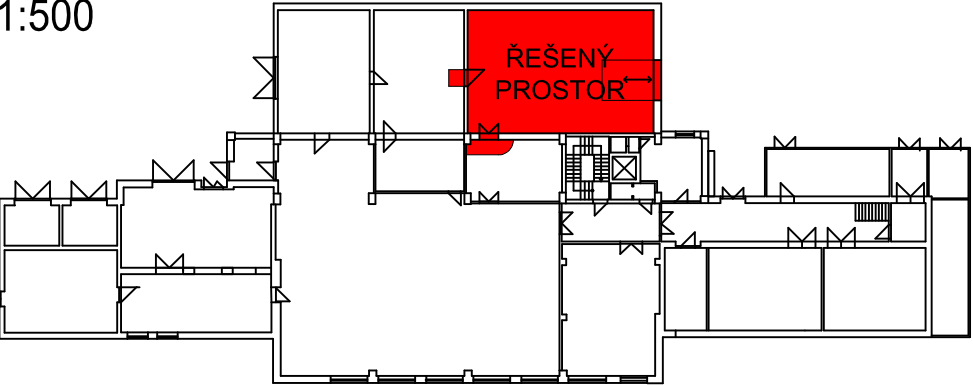

Zodp. projektant		Projektant	Kontroloval	 <div>DELTA Třinec projektční ateliér tel. 558 987 560 www.deltatřinec.cz</div>
Ing. SKLENÁŘ		Bc. CZUDEK	Ing. SKLENÁŘ	
Investor	Nemocnice Třinec, příspěvková organizace Kaštanová 268, Dolní Lištná, 739 61 Třinec			Datum02/2023
Místo stavby	Areál Nemocnice Třinec, budova K			Stupeň dokumentaceDPS
Název stavby	ZAŘÍZENÍ PRO ÚPRAVU ZDRAVOTNICKÝCH ODPADŮ			Měřítko1 : 75
				Formát2 A4
				Číslo zakázky45/2022
				Číslo archivníD-45-2022
D1.1a2 ARCHITEKTONICKÉ A STAVEBNÉ TECHNICKÉ ŘEŠENÍ STAVEBNÍ ÚPRAVY - PŮDORYS, ŘEZY				Pořadové číslo výkresu 03