



Pol.4

Půdorys

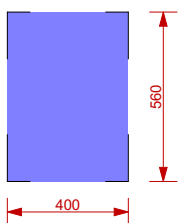

Pohledy

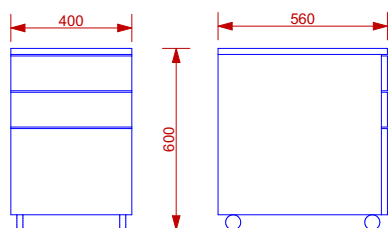

Kontejner na kolečkách, rozměr- š.400 x hl.560 x v.600 mm (vč. koleček)


boky, dno, záda, horní krycí deska a čela zásuvek- materiál laminovaná deska tl.18 mm. ABS hrana tl. 2mm na namáhaných hranách v odstínu materiálu. Horní krycí deska kontejneru je „ naložená“ – kryje čela zásuvek, tl. 18 mm. 3 zásuvky - korpus zásuvky : ocelový prolisovaný a ohýbaný plech tl 0,8 mm, povrchová úprava komaxitová barva antracitová RAL7016. Horní zásuvka kontejneru bude obsahovat posuvný plastový „tužkovník“ a ve spodní zásuvce se nachází pořadač pro závěsné složky.

Dno zásuvek je v provedení MDF, tl 3,0mm v barvě černé.- všechny zásuvky jsou opatřeny kuličkovým plnovýsuvem délky 500 mm umožňující lehký, plynulý a úplný výsuv zásuvek pro snadný přístup a manipulaci s předměty umístěnými uvnitř zásuvek.

Úchytky zásuvek jsou kovové , povrchová úprava – Satin chrom .

Kolečka kontejneru plastová, otočná (4ks), povrch koleček je uzpůsoben pro druh podlahy (plastový nebo gumový)

kontejner je opatřen centrálním zámekem a systémem STOP – CONTROL.

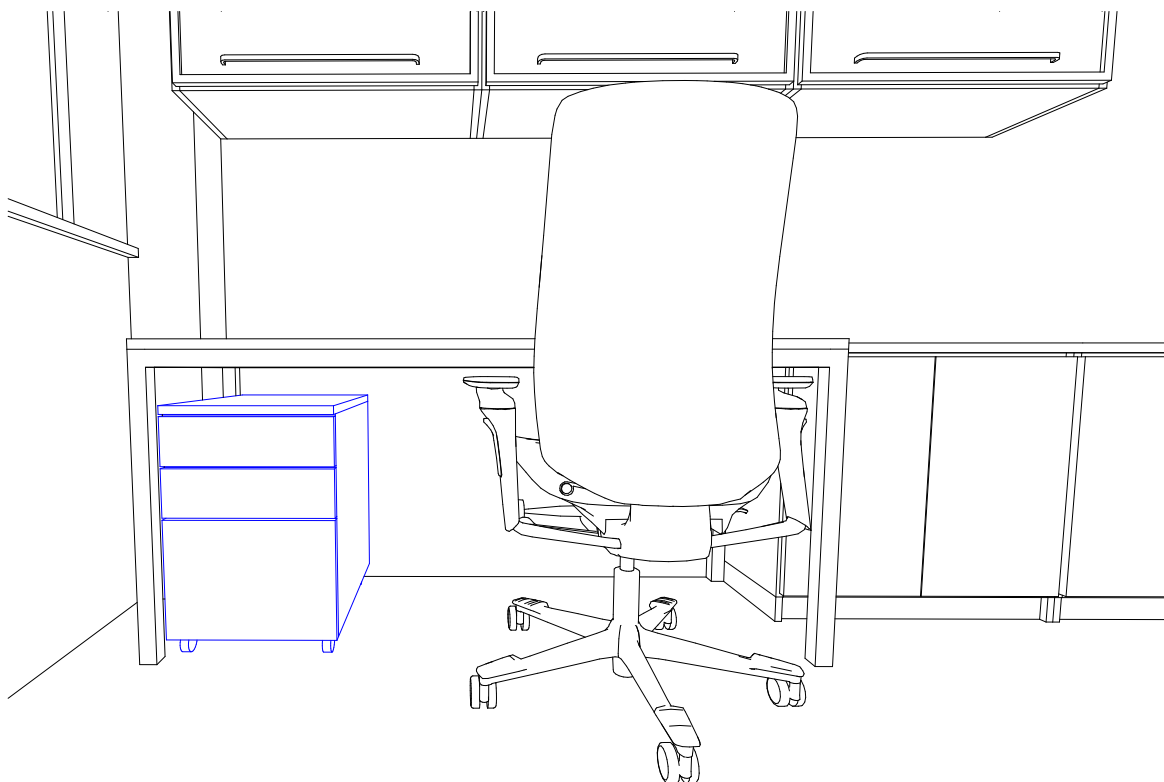


Katastrální území: Krnov

Souřadný systém: S-JTSK

Výškový systém: BpV

±0,000 = B.p.V.

Zodpovědný projektant: Ing. Adam Kašing	Název akce: Projekt interiéru RHB Krnov	Formát: A4	 project & design 04/2023
Vypracoval: Ing. Adam Kašing	Lokalita: Krnov	Měřítko: 1:25	
Kontroloval: Ing. Adam Kašing	Katastrální území, parc. č.: Krnov p.č.#Parcela číslo	Číslo výkresu: I.1.1.20	
Objednatel: SZZ Krnov p.o.	Obsah: Pol.4	Stupeň: interiér	