



# Pol.8

## Půdorys

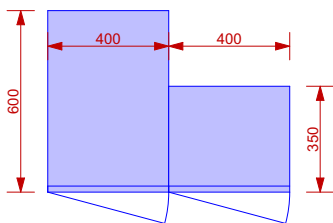

## Pohledy

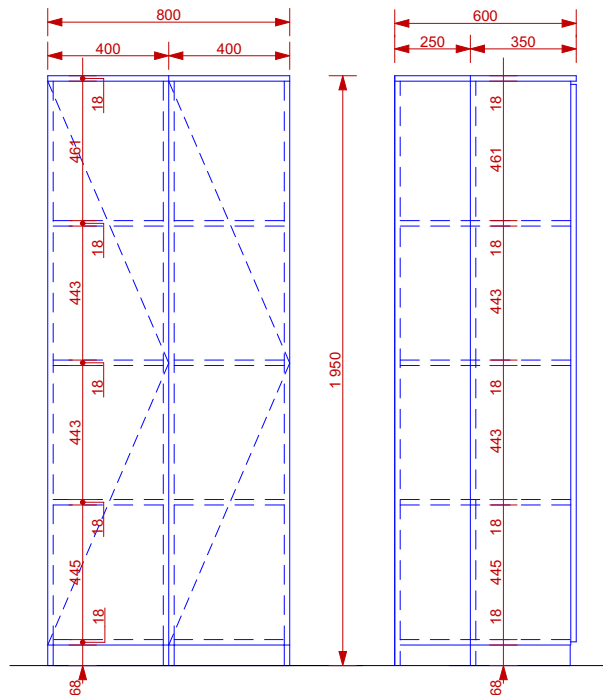

Skříň (800 x 1950 x 600/350 mm)

Korpus skříně v provedení LDT tl. 18 mm, materiál Alpská bílá W1100 ST9. ABS hrana - PVC, vrstvená tl. 2 mm / kombinace 0,5 mm - na zátěžových ( kontaktních ) hranách. Hrany ABS jsou zakulacené - rádius R2.

Dno vsazené tl. 18mm, půda, tl. 18 mm .

Dvířka plná, naložená, materiál LTD tl. 18 mm, ABS tl. 2 mm,

rádius R2 po obvodu dvířek, dekor Alpská bílá W1100 ST9


Dvířka bez úchytek systém TIP ON (Blum)

Závěsy dvířek z LTD - designové provedení, materiál zinkový odlitek, montáž do LTD na vrut, přitah dvířek pomocí pružiny, polohově nastavitelné ve 3 směrech pomocí excentru, montáž pomocí rychlomontážních podložek na c systém. Úhel otevření dvířek 110 stupňů.

Soklová část s výškovou rektifikací +15mm.

Záda skříně plná - provedení LTD tl. 18mm, Alpská bílá W1100 ST9.

Police - výškově stavitelné, provedení z LTD tl. 18 mm, Alpská bílá W1100S

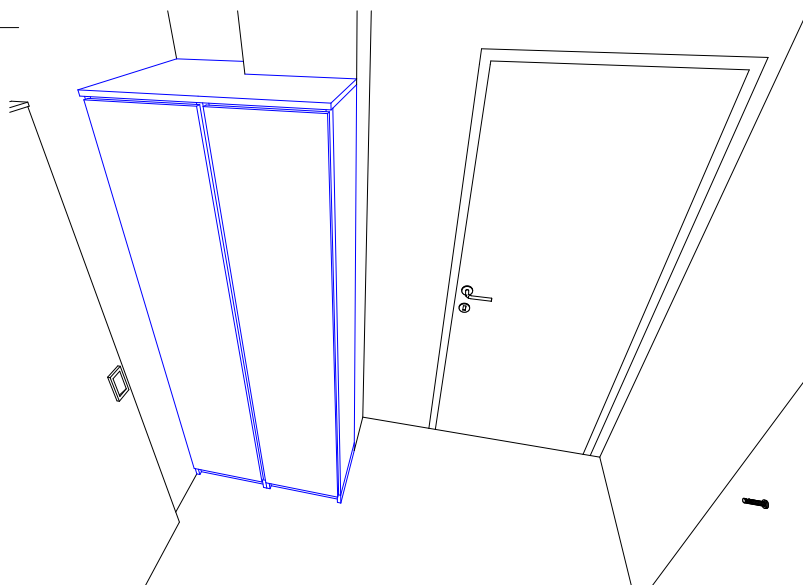

Katastrální území: Krnov

Souřadný systém: S-JTSK

Výškový systém: BpV

±0,000 = B.p.V.

Zodpovědný projektant: Ing. Adam Kašing	Název akce: Projekt interiéru RHB Krnov	Formát: A4
Vypracoval: Ing. Adam Kašing	Lokalita: Krnov	Měřítko: 1:25, 1:35
Kontroloval: Ing. Adam Kašing	Katastrální území, parc. č.: Krnov p.č.#Parcela číslo	Číslo výkresu: I.1.25
Objednatel: SZZ Krnov p.o.	Obsah: Pol.8	Stupeň: interiér

