




Pol.14

Zrcadlo v ALu rámu určené k pověšení na zeď.
Rozměry zrcadla š.780 x v. 1960 mm

Půdorys

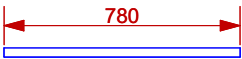

Pohledy

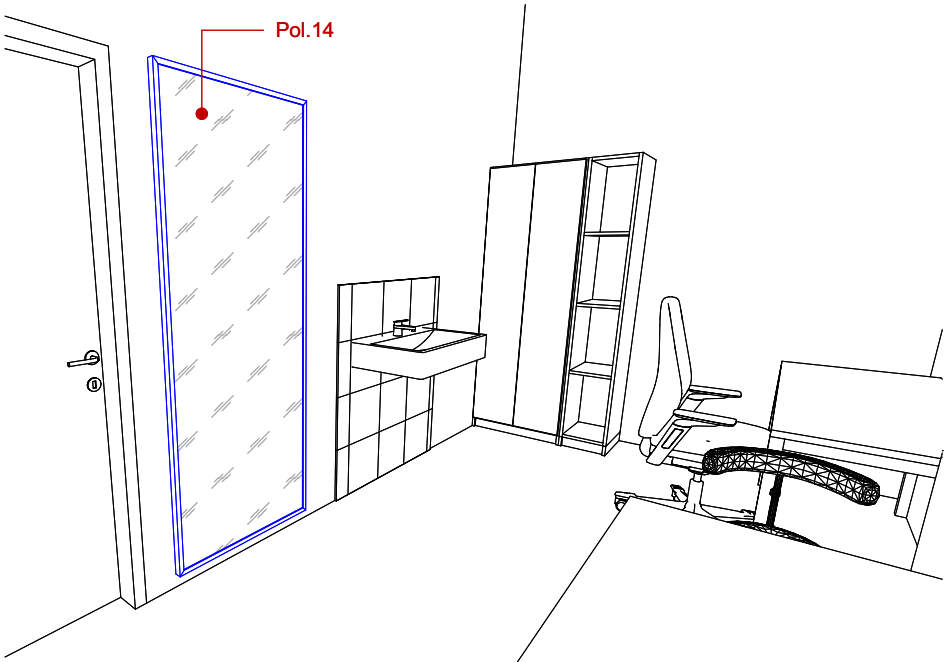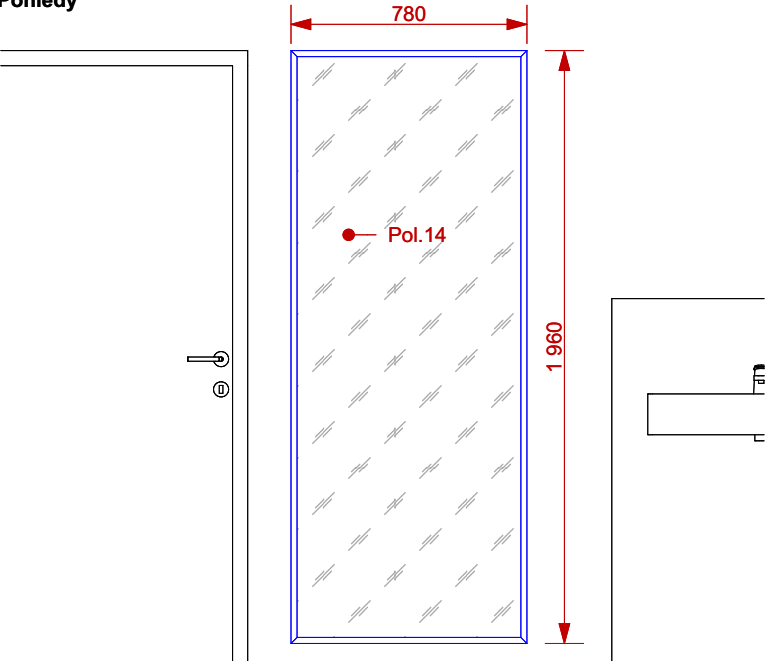

Katastrální území: Krnov
Souřadný systém: S-JTSK
Výškový systém: BpV

±0,000 = B.p.V.

Zodpovědný projektant: Ing. Adam Kašing	Název akce: Projekt interiéru RHB Krnov	Formát: A4
Vypracoval: Ing. Adam Kašing	Lokalita: Krnov	Měřítko: 1:25
Kontroloval: Ing. Adam Kašing	Katastrální území, parc. č.: Krnov p.č.#Parcela číslo	Číslo výkresu: I.1.35
Objednatel: SZZ Krnov p.o.	Obsah: Pol. 14	Stupeň: interiér

