


KOORDINAČNÍ SITUACE
 M 1:250

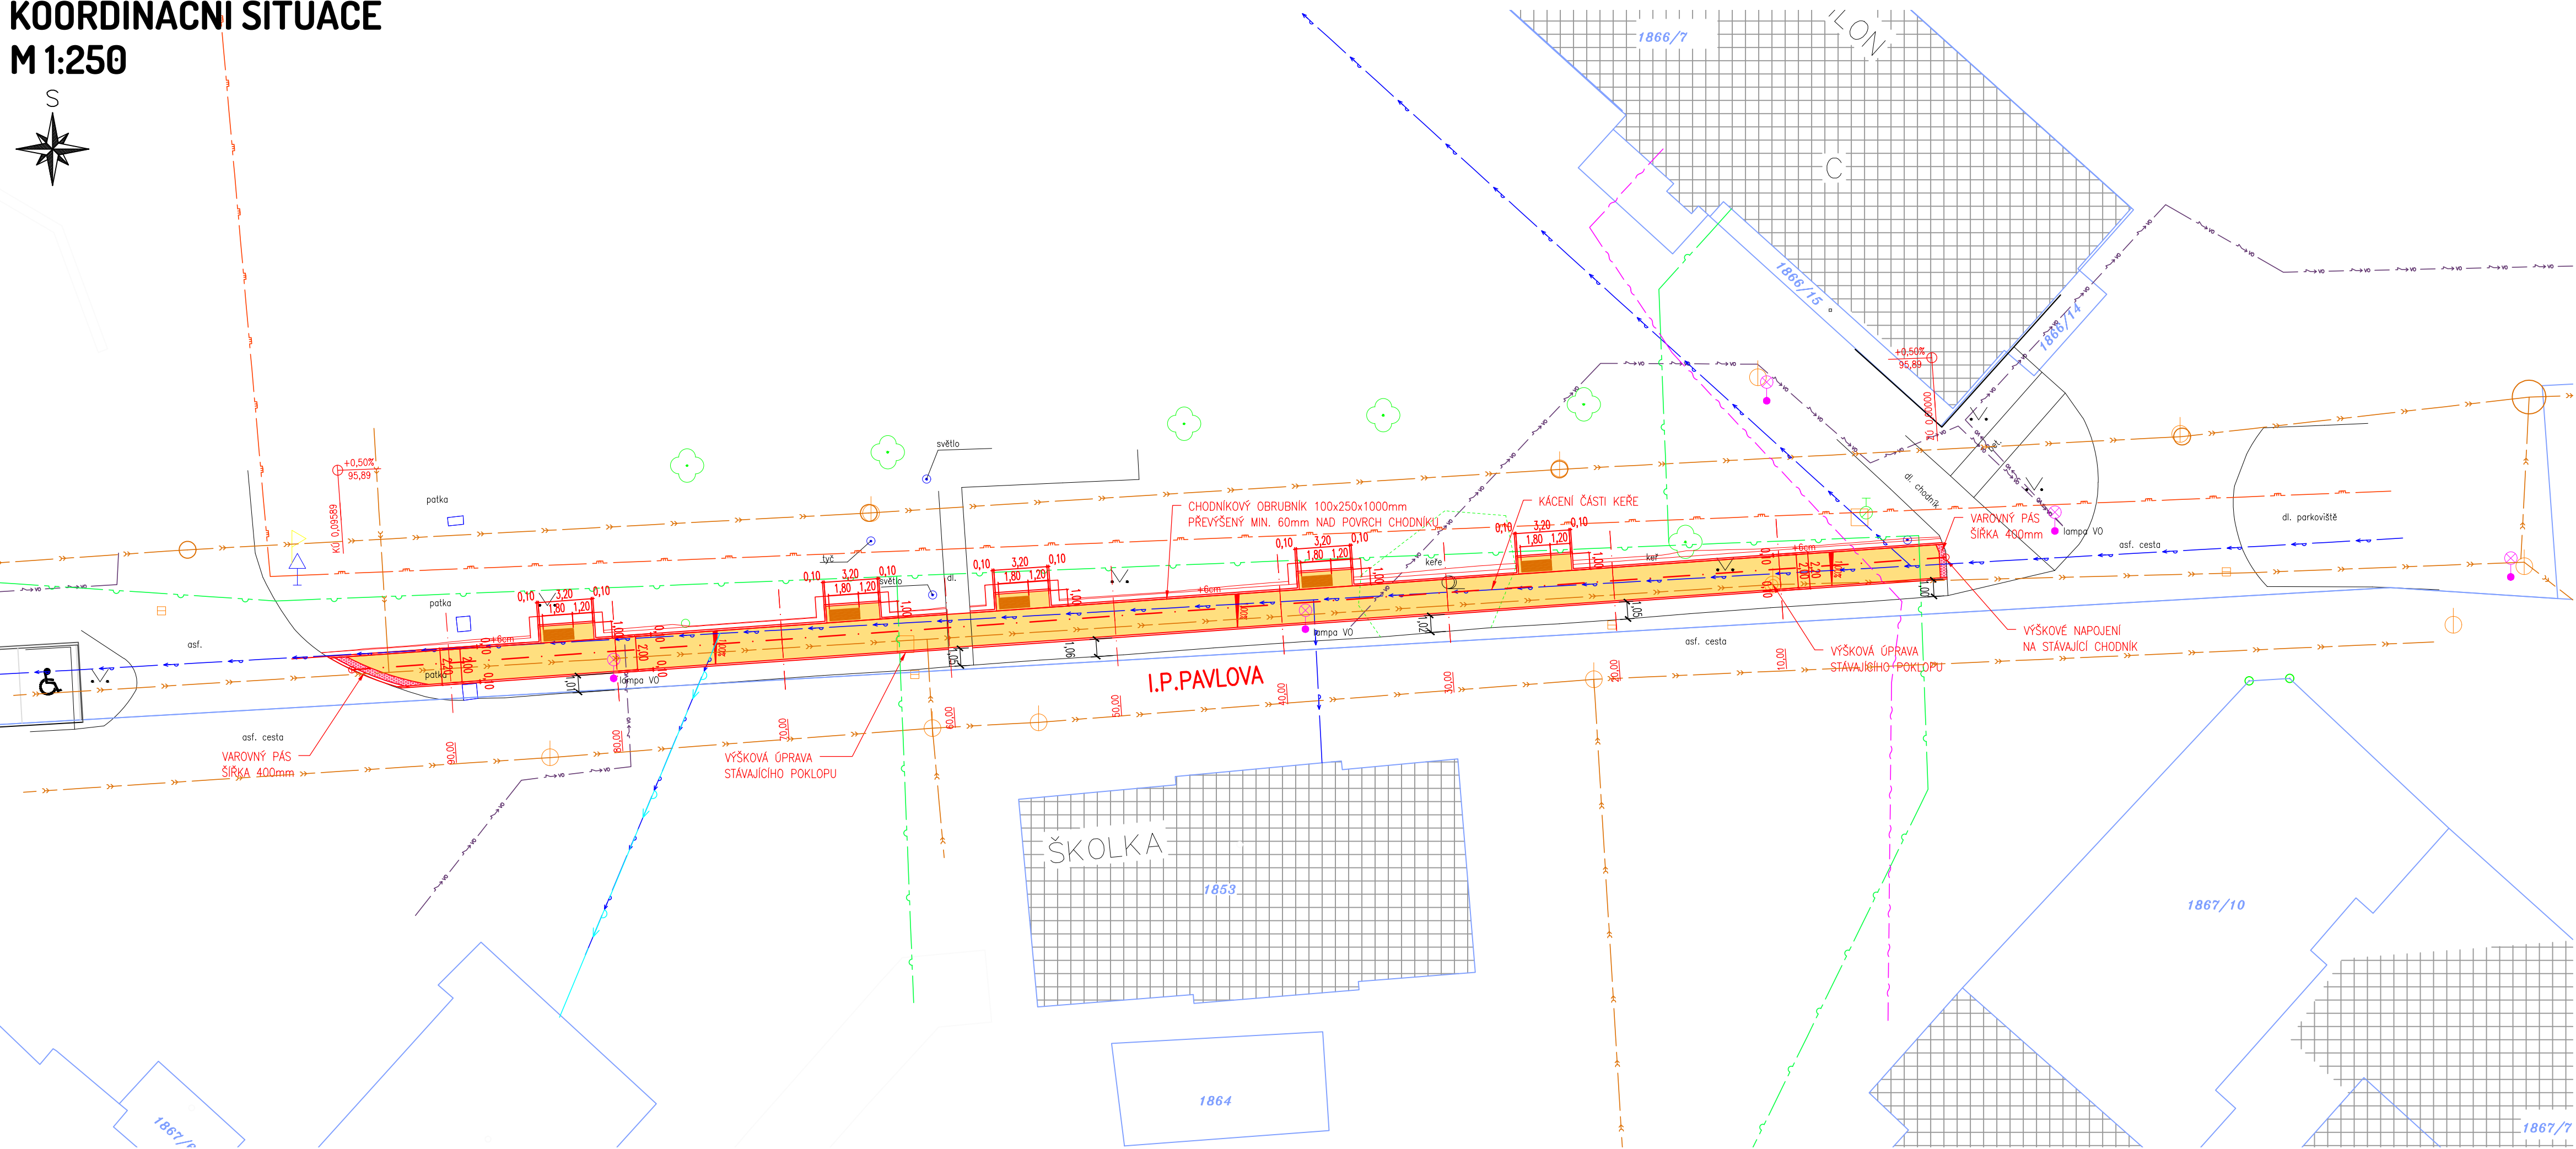

LEGENDA:


- STÁVAJÍCÍ PONECHANÉ STAVBY (BUDOVY, MOSTY, ZDI, PROPUSTKY, ...)
- STÁVAJÍCÍ PONECHANÉ OPLOČENÍ A ZDI (DRÁTĚNÉ, ZDĚNÉ, DŘEVĚNÉ)
- STÁVAJÍCÍ ZPEVNĚNÉ PLOCHY (VOZOVKY, CHODNÍKY, DLÁŽDĚNÉ KORYTA, ...)
- STÁVAJÍCÍ SVAHY
- STÁVAJÍCÍ SOLITÉRNÍ STROMY S PRŮMĚREM KMENU
- STÁVAJÍCÍ PLOŠNÉ SKUPINY STROMŮ A KEŘŮ
- PŮVODNÍ KONSTRUKCE (MOSTNÍ PROVIZÓRIA, ZAŘÍZENÍ STAVBY, PŘÍJEZDOVÉ KOMUNIKACE, ...)
- NOVÉ STAVBY (KOMUNIKACE, MOSTY, ZDI, PROPUSTKY, ...)
- NOVÉ OPLOČENÍ A ZDI (DRÁTĚNÉ, ZDĚNÉ, DŘEVĚNÉ)
- NOVÉ ZEMNÍ TĚLESO
- NOVÝ CHODNÍK
- RELIÉFNÍ DLÁŽBA
- ZATRAVNĚNÍ

LEGENDA INŽENÝRSKÝCH SÍTÍ:

- STÁVAJÍCÍ STŘEDOTLAKÝ PLYNOVOD
- STÁVAJÍCÍ KANALIZACE
- STÁVAJÍCÍ VEŘEJNÉ OSVĚTLENÍ
- STÁVAJÍCÍ SLABOPROUD
- STÁVAJÍCÍ KYSLÍK
- STÁVAJÍCÍ VODOVOD

LEGENDA KATASTRU:

- HRANICE KATASTRÁLNÍCH ÚZEMÍ
- HRANICE PARCELY KATASTRU NEMOVITOSTÍ
- 764/1 ČÍSLO PARCELY KATASTRU NEMOVITOSTÍ

PROJEKTANT Ing. Michal Harašta	KONTROLA Ing. arch. Marek Juránek	ZODP. PROJEKTANT Ing. Michal Harašta	VIAT s.r.o. Lidická 19/700 602 00 Brno IČO: 05705398	
INVESTOR: Sdružené zdravotnické zařízení Krnov, příspěvková organizace, I.P. Pavlova 552/9, Krnov 794 01				
KRAJ: Moravskoslezský	KATASTR. ÚZEMÍ: Krnov - Horní Předměstí		FORMÁT	4xA4
STAVBA:	Krnovská nemocnice parkoviště + chodník		DATUM	02/2024
			ZAKÁZKA ČÍSLO	MH 02/24
			STUPEŇ	DUSP
OBSAH:	KOORDINAČNÍ SITUACE		MĚŘÍTKO 1:250	ČÍSLO VÝKRESU C.3