


schéma chodby

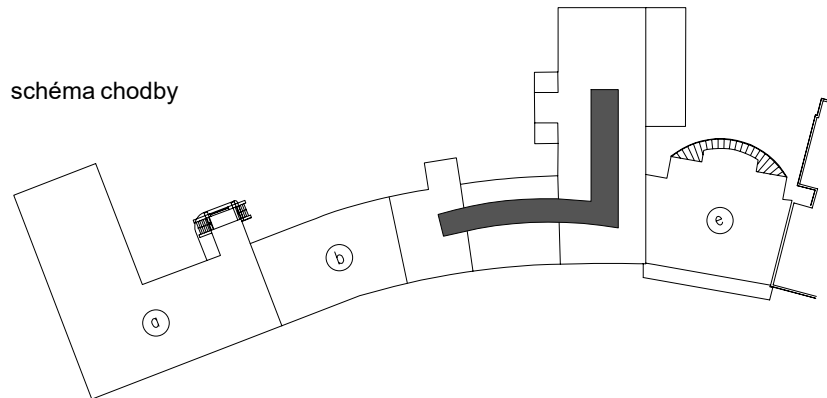

m. č. 293 - SESTERNA			
NÁBYTEK			
ozn	popis	rozměry ŠxHxV	ks
Lek	Skříň policová s plastovými zásobníky - dvoudveřová, korpus DTDL tl. 18 mm, záda HDF tl. 3 mm, plastový sokl, rektifikační nožky, nastavitelné schodové police, plastové zásobníky na dveřích, výsuvná police s úchyty, trezor, výklopný stolek, miskové naložené závěsy s tlumením, úchytky, nábytkový zámek	900x600x2000	2
A16	Skříň vysoká policová - čtyřdveřová s policemi, korpus včetně dvířek DTDL tl. 18 mm, záda HDF tl. 3 mm, rektifikační nožky, plastový nacvakávací sokl, miskové naložené závěsy s tlumením, úchytky, nábytkový zámek	700x450x2000	2
A17	Skříňová sestava uzavřená - 4x skříňka jednodveřová s polici, 2x skříňka se čtyřmi zásuvkami, korpus včetně dvířek a čel zásuvek DTDL tl. 18 mm, záda HDF tl. 3 mm, rektifikační nožky, plastový nacvakávací sokl, miskové naložené závěsy s tlumením, částečné výsuvy s dotahem a tlumením, úchytky	5000x600x750	1
A24	Skříň s vestavnou lednici - uzavřená, třídveřová, korpus včetně dvířek DTDL tl. 18 mm, záda HDF tl. 3 mm, boční lišty DTDL tl. 25 mm, rektifikační nožky, plastový nacvakávací sokl s výseky pro lednici, miskové naložené závěsy s tlumením, úchytky	1250x600x2000	1
S7	Stůl pracovní - vrchní deska DTDL tl. 25 mm, kovová podnož s výškovou rektifikací, profil 50x50 mm, plastové kabelové průchodky, plastové držáky kabeláže	2500x800x750	2
K12	Linka pracovní - 1x spodní skříňka jednodveřová výsuvná dřezová se sortery, 2x spodní skříňka čtyřzásuvková, 1x spodní skříňka jednodveřová umyvadlová, 1x spodní prostor pro lednici, 4x horní skříňka dvoudveřová, korpus horních skříněk PVC tl. 15 mm, záda horních skříněk PVC tl. 3 mm, korpus spodních skříněk vč.dveří, čel zásuvek a polic DTDL tl. 18 mm, záda HDF tl. 3 mm, vrchní deska chemicky odolná pracovní deska tl. 20 mm, zádová deska PVC tl. 8 mm, rektifikační nožky, plastový nacvakávací sokl s výseky pro lednici, miskové naložené závěsy s tlumením, plnovýsuv s tlumením, částečné výsuvy s dotahem a tlumením, nerezový dřez s malým odkapávačem, stojánková baterie dřezová, zápustné umyvadlo, umyvadlová baterie, sortery, úchytky, bezdotykové otevírání, LED osvětlení, dělicí přepážky v zásuvkách	3000x600x2530	1
KKT2	Kontejner čtyřzásuvkový - korpus včetně pevných zad a čel zásuvek DTDL tl. 18 mm, kovové zásuvky, částečné výsuvy s dotahem a tlumením, úchytky, centrální zámek, nábytková kolečka (2 s brzdou)	428x590x615	3
SL	Sloup - DTDL tl. 18 mm	1400x150xcca 3000	1
SEDACÍ NÁBYTEK			
ozn	popis	rozměry ŠxHxV	ks
Ž2	Židle pracovní - síťovaný opěrák, synchronní mechanika, nylonový bílý kříž, výškové stavitelné područky, kolečka pro tvrdý povrch, potahový materiál vhodný do zdravotnictví	640x640x1210	5
OSTATNÍ			
ozn	popis	rozměry	ks
TV2	Televize včetně držáku	úhlopříčka 80"	3
Led	Lednice - vestavná s mrazákem	595x545x818	2

Výkres neslouží jako výrobní dokumentace.
Před výrobou nutno všechny míry ověřit.
Kusovník nutno koordinovat společně s výkresy a technickou zprávou.

Hilbert projekty		Hilbert projekty s.r.o. Dětmarovice 1262, 735 71 Dětmarovice IČ: 09435981 DIČ: CZ09435981	
NÁZEV AKCE: REKONSTRUKCE JIP NEOPERAČNÍCH OBORŮ			
INVESTOR: NEMOCNICE VE FRÝDKU - MÍSTKU, p.o.			
MÍSTO: FRÝDEK - MÍSTEK			
VYPRACOVAL: KONTROLOVAL:		ČÁST: INTERIÉR DATUM: 03/2024	MĚŘÍTKO: 1:50 FORMÁT: A3
MÍSTNOST: m.č. 293, chodba			
OBSAH VÝKRESU: Půdorys		ČÍSLO 30	