




DISPOZICE 1.NP

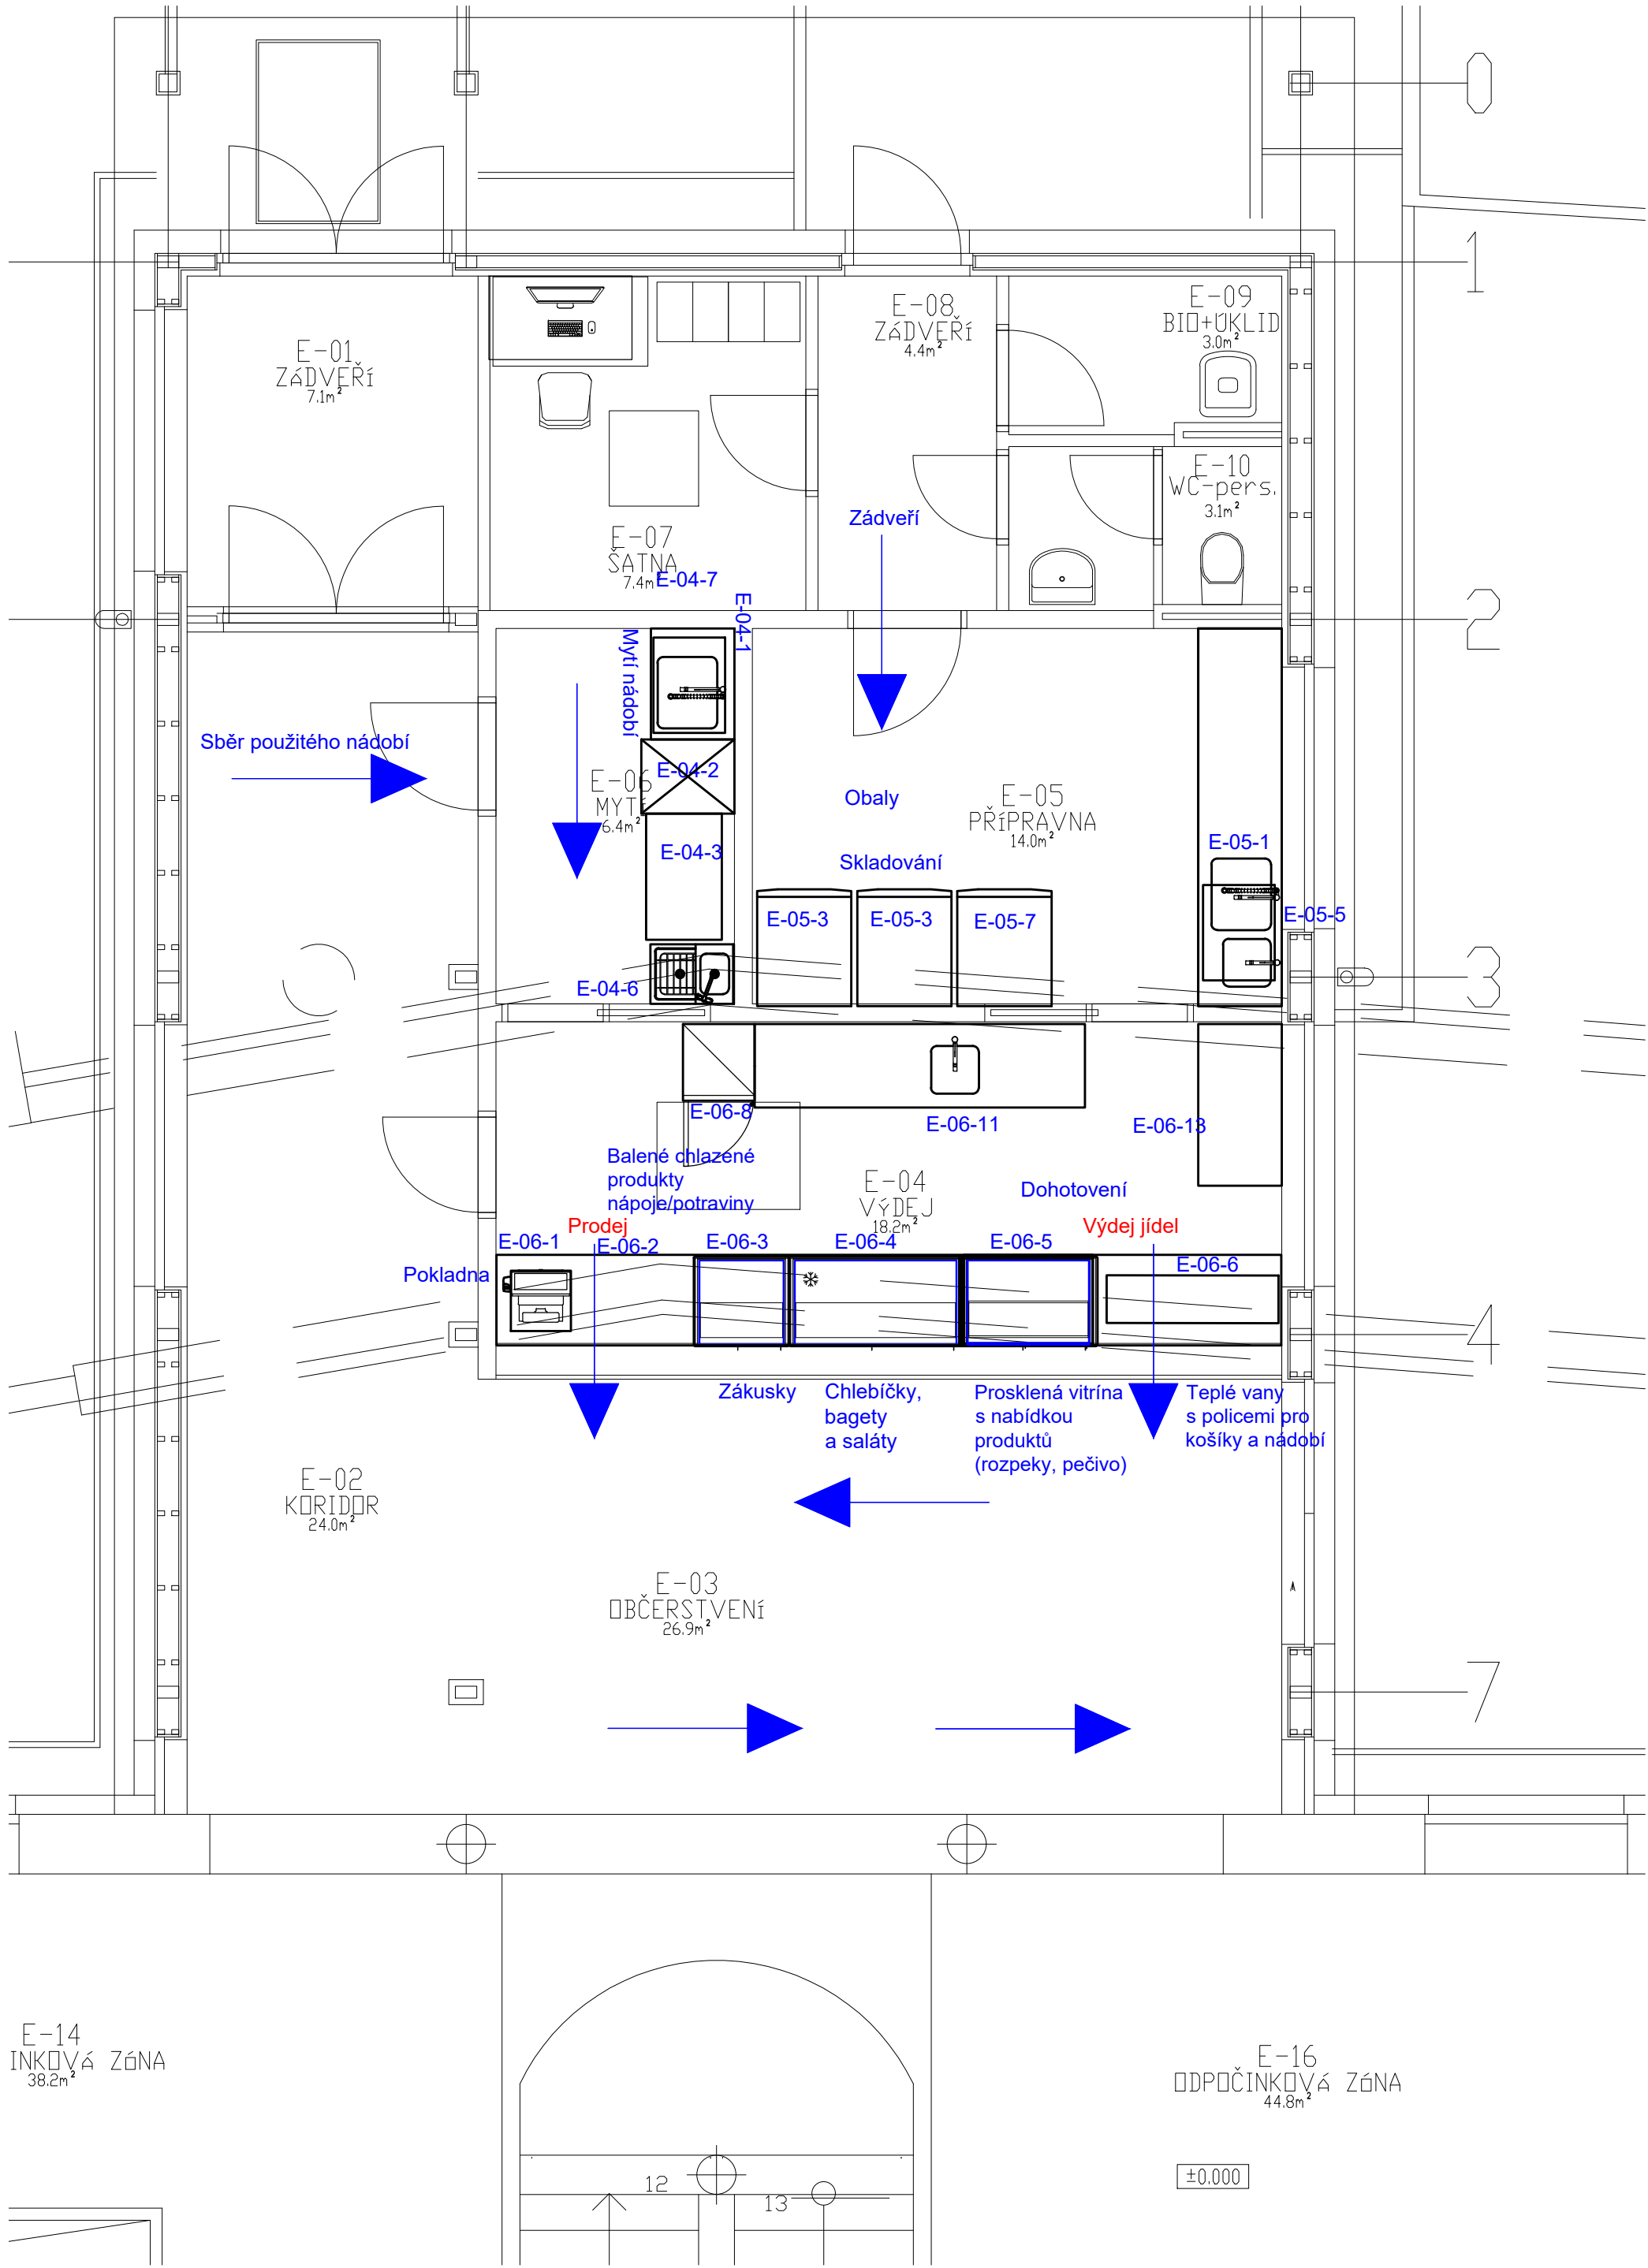

SITUACE 1.NP M1:150

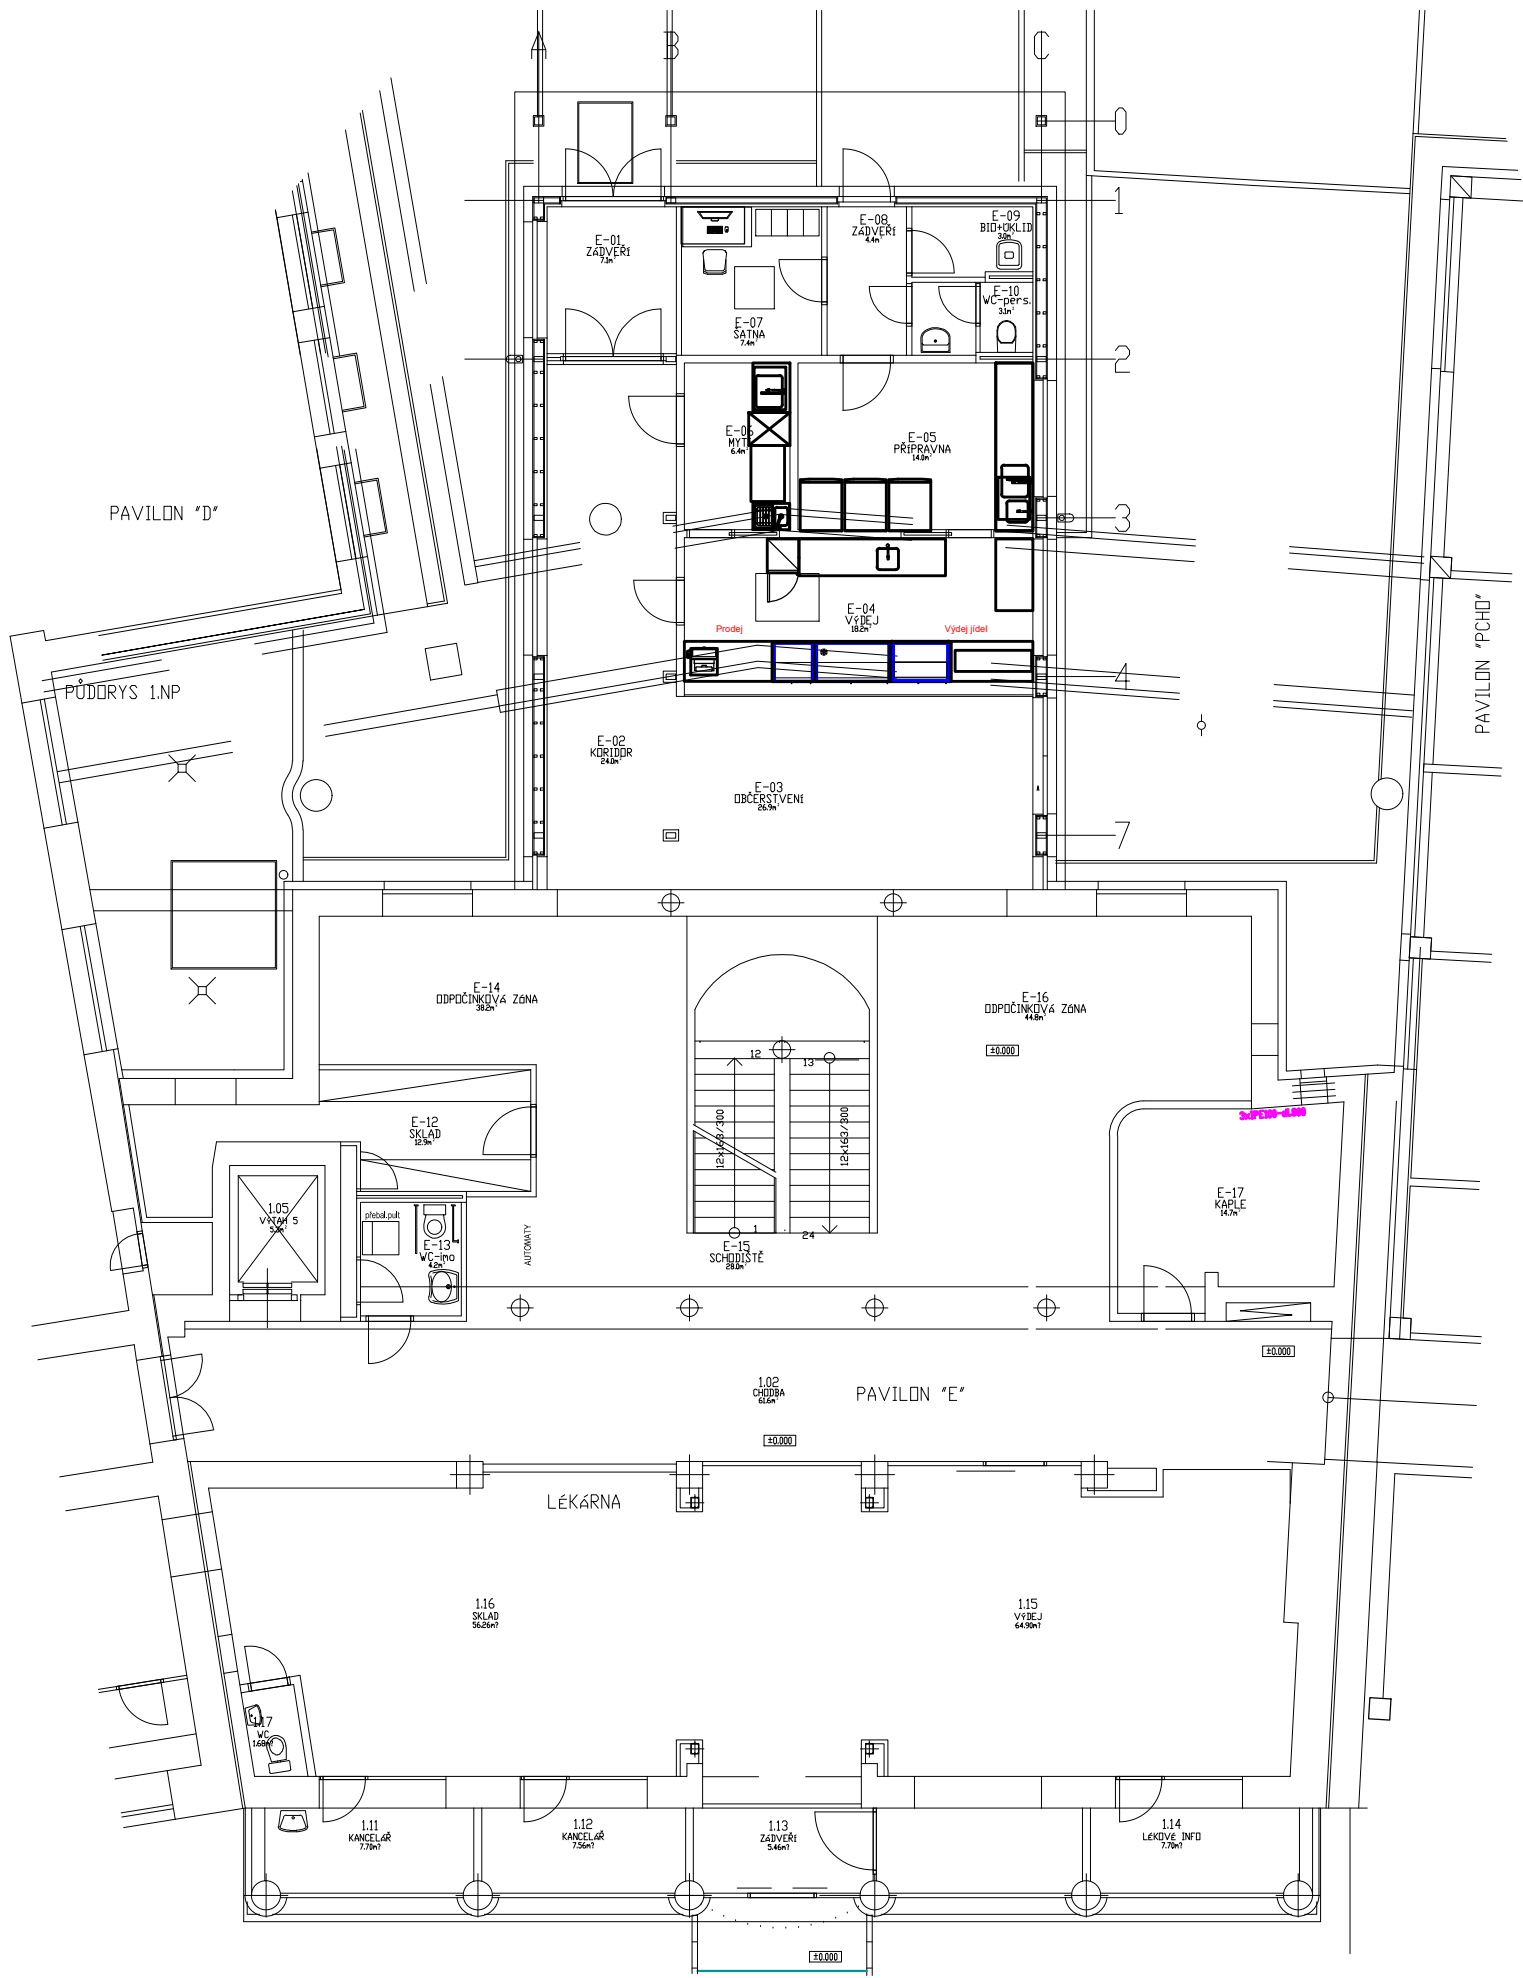

Změna	Datum	Provedl	Prozkoumal	Schválil
Rev. a - Úprava technologie	08/24	Viktorin	Březina	Tuma

TENTO MATERIÁL JE DUŠEVNÍM VLASTNICTVÍM BT Ateliér s.r.o., Hlubinská 917/20, Moravská Ostrava, 702 00 Ostrava, IČO 09114912, A PODLEHÁ OBCHODNÍMU TAJEMSTVÍ VLASTNÍK SI VYHAZUJE S TÍMTO TAJEMSTVÍM NAKLÁDAT A JEHO VYUŽITÍ PODLEHÁ PÍSEMNÉMU SVOLENÍ A STANOVENÍ PODMÍNEK TAKOVÉHO UŽITÍ.		BT Ateliér s.r.o. info@btatelier.cz +420 737 286 181		Vypracoval Tuma
 www.btatelier.cz		Přezkoumal Hranický		Měřítko  1:50
		Schválil Tuma		
		Č. zakázky BT23-107		
		Kótováno v mm	1:50	
		Datum 1/2024		
Investor : Nemocnice ve Frýdku-Místku, p.o.	Stavba : Bufet		Stupeň DPS	1:50
Objekt :	Obsah :		Formát FA2	
Dispozice gastronomické technologie		Seznam příloh		BT23-107-02a