


Budova O - infekční

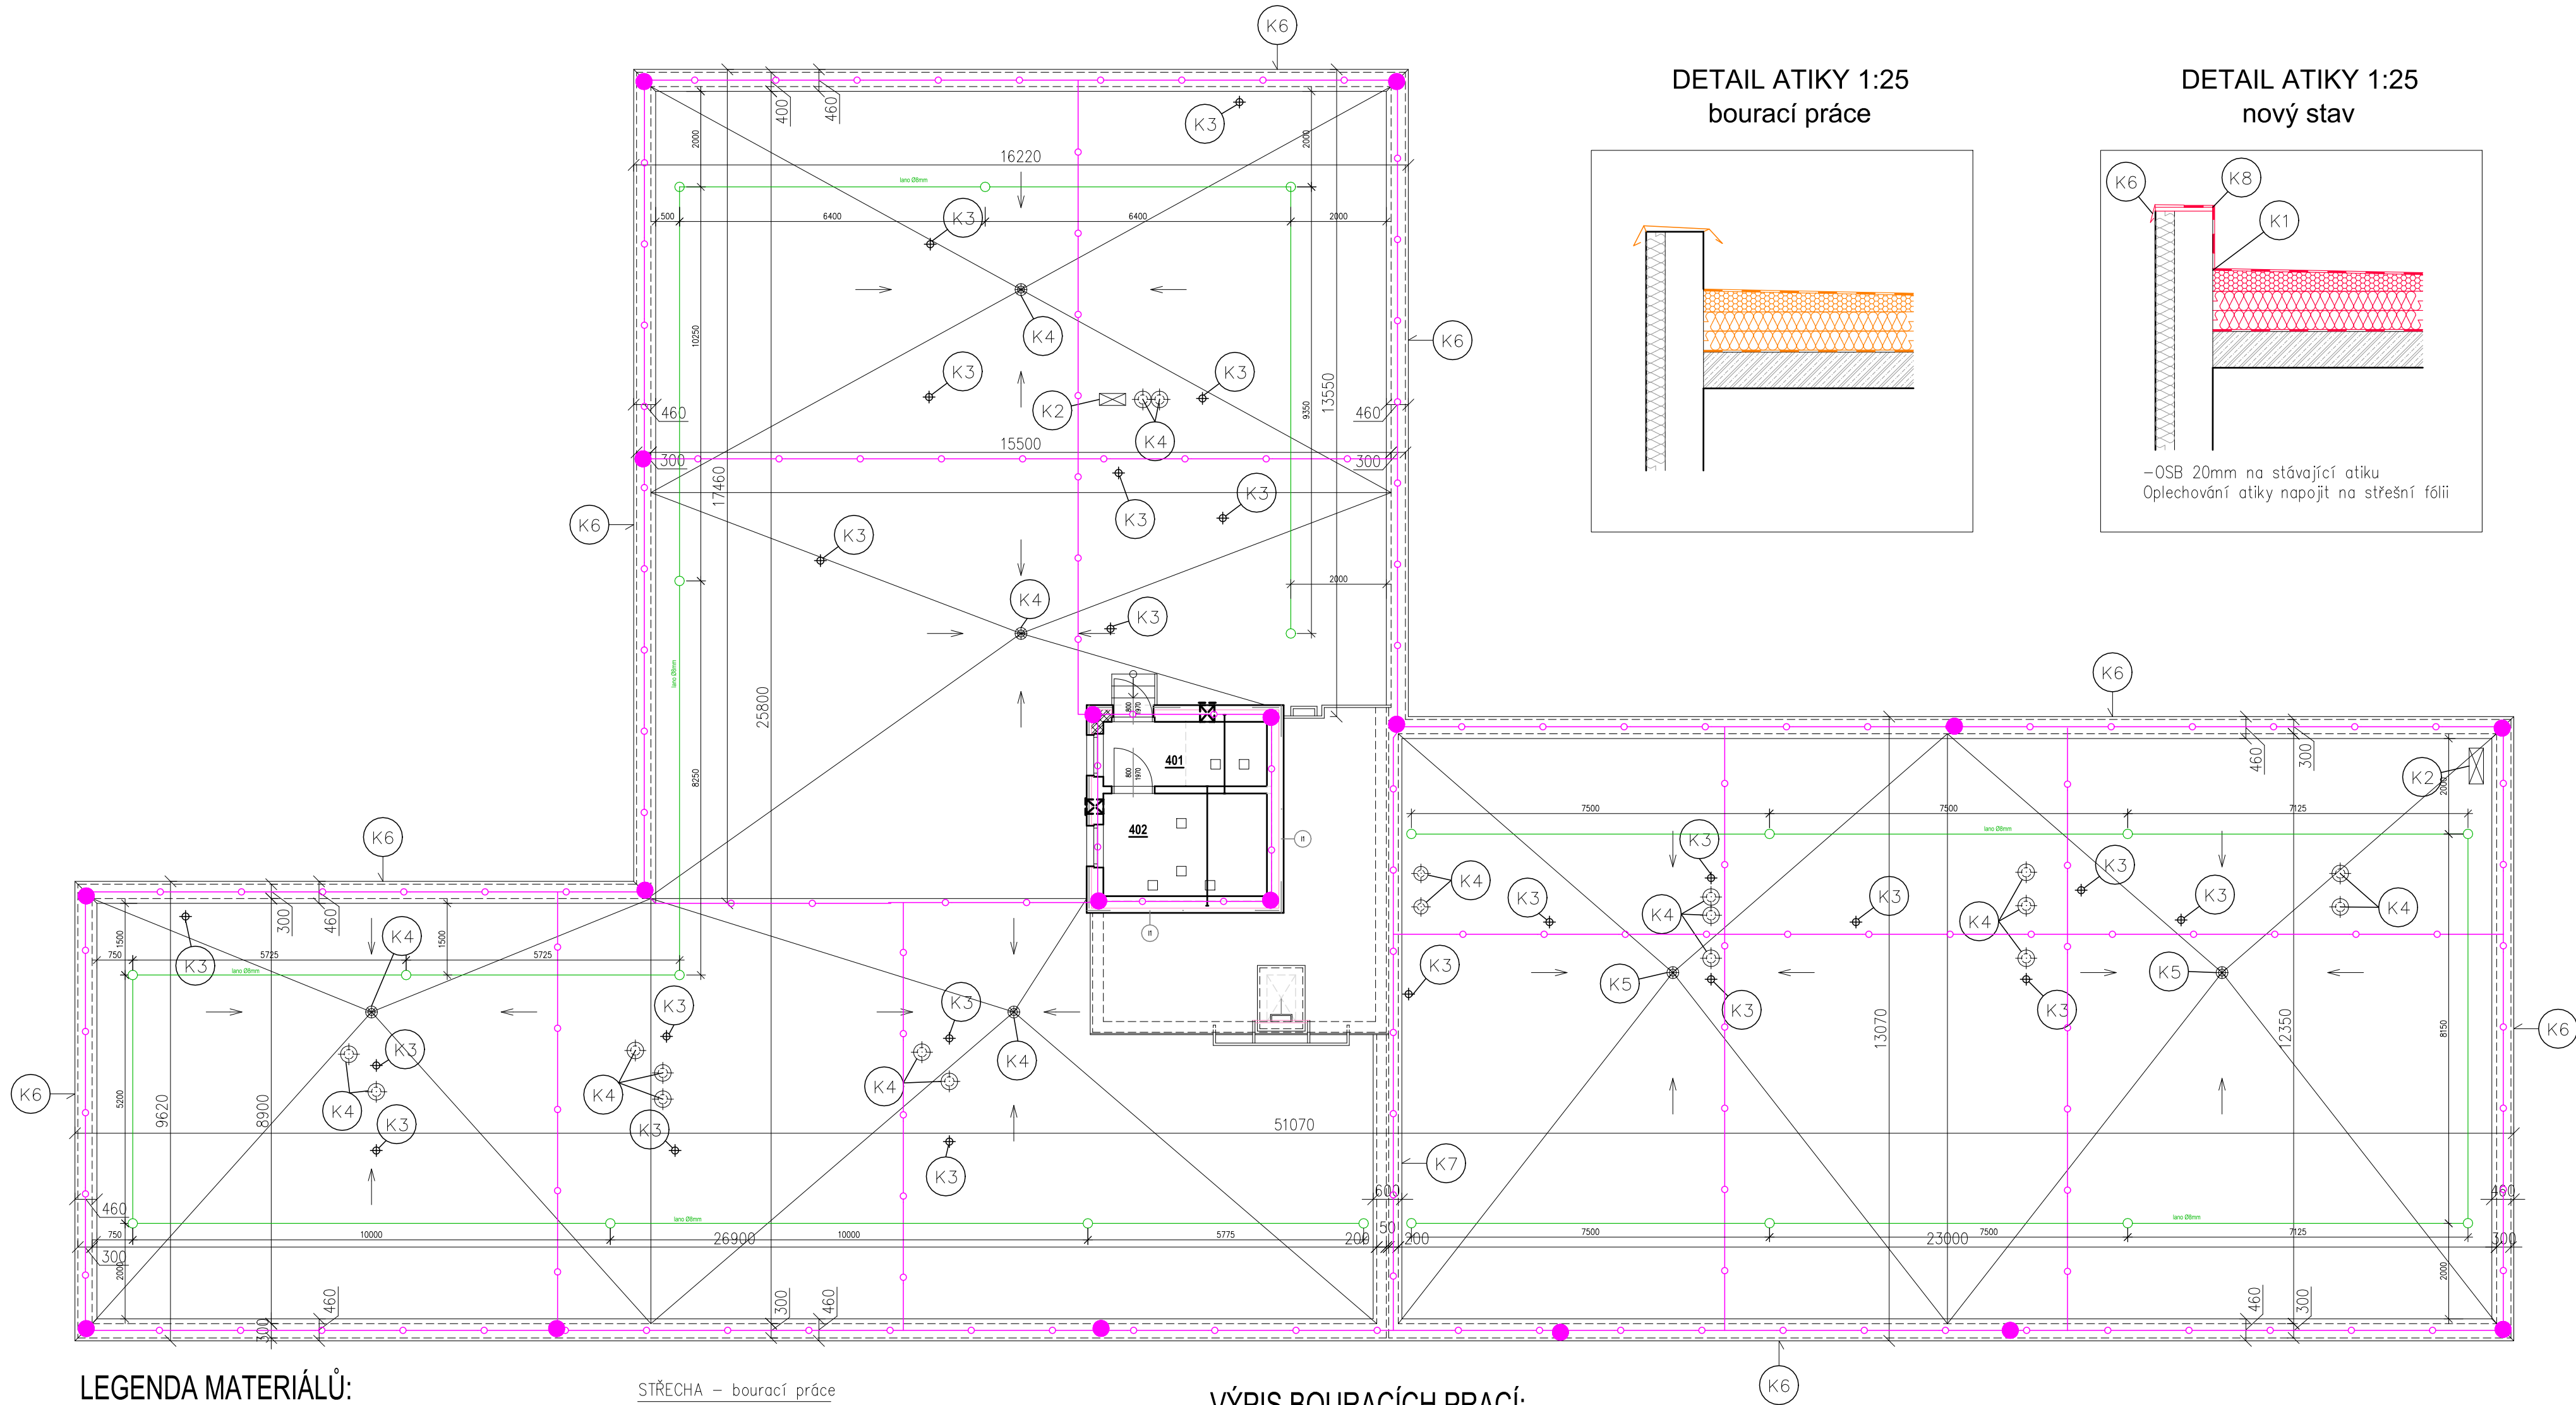

LEGENDA MATERIÁLŮ:

- STÁVAJÍCÍ KONSTRUKCE
- BOURANÉ KONSTRUKCE
- NOVÉ KONSTRUKCE

SKLADBY:

OBJEKT O - INFEKČNÍ
PLOCHÁ STŘECHA O PLOŠE - 738,60m²

STŘECHA - stávající stav

- STŘEŠNÍ FÓLIE Z PVC-P tl. 1,5mm
- SEPARAČNÍ SYNTETICKÁ GEOTEXTILIE
- SPÁDOVÉ KLÍNY - DESKY EPS 100 S STABIL tl. 20-120mm
- TI - DESKY EPS 100 S STABIL tl. 100mm
- TI Z EXTRUDOVANÉHO SAMOZHAŠIVÉHO PLYSTYRENU tl. 100mm
- PAROTĚSNÁ FÓLIE
- ŽELEZOBETONOVÁ STROPNÍ KONSTRUKCE tl. 200mm

STŘECHA - bourací práce

- STŘEŠNÍ FÓLIE Z PVC-P tl. 1,5mm
- SEPARAČNÍ SYNTETICKÁ GEOTEXTILIE
- SPÁDOVÉ KLÍNY - DESKY EPS 100 S STABIL tl. 20-120mm
- TI - DESKY EPS 100 S STABIL tl. 100mm
- TI Z EXTRUDOVANÉHO SAMOZHAŠIVÉHO PLYSTYRENU tl. 100mm
- PAROTĚSNÁ FÓLIE
- ŽELEZOBETONOVÁ STROPNÍ KONSTRUKCE tl. 200mm

STŘECHA - nový stav, Broof(t3)

- STŘEŠNÍ FÓLIE Z PVC-P tl. 1,5mm
- SEPARAČNÍ GEOTEXTILIE
- SPÁDOVÉ KLÍNY - DESKY EPS 100 S STABIL tl. 20-120mm
- TI - DESKY EPS 100 S STABIL tl. 100mm
- TI Z EXTRUDOVANÉHO SAMOZHAŠIVÉHO PLYSTYRENU tl. 100mm
- PAROTĚSNÁ FÓLIE
- ŽELEZOBETONOVÁ STROPNÍ KONSTRUKCE tl. 200mm


VÝPIS BOURACÍCH PRACÍ:

- DEMONTÁŽ ČÁSTI SKLADBY STŘECHY (DLE VYZNAČENÍ VE SKLADBĚ)
- DEMONTÁŽ HROMOSVODOVÉ SOUSTAVY
- DEMONTÁŽ STŘEŠNÍCH VPUSTŮ
- DEMONTÁŽ OPLECHOVÁNÍ ATIKY


POPIS STAVEBNÍCH ÚPRAV:

- NOVÁ ČÁST SKLADBY STŘECHY
- NOVÉ STŘEŠNÍ VPUSTI
- NOVÉ OPLECHOVÁNÍ ATIKY
- NOVÁ HROMOSVODNÁ SOUSTAVA
- NOVÝ ZÁCHYTNÝ SYSTÉM

DETAIL ATIKY 1:25 bourací práce

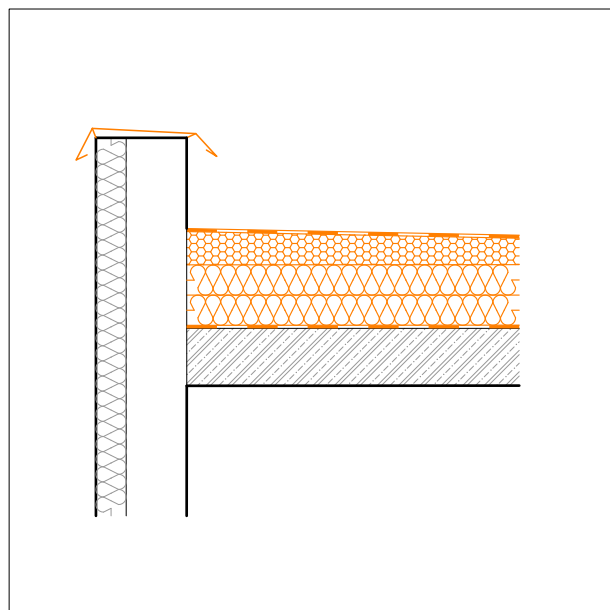

DETAIL ATIKY 1:25 nový stav

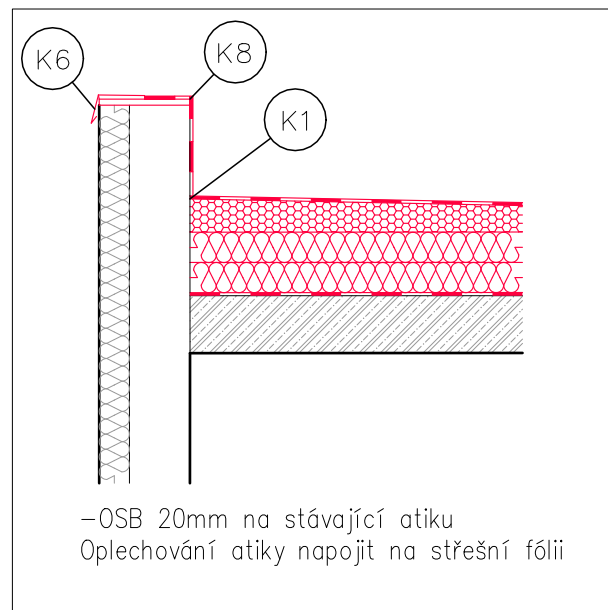

-OSB 20mm na stávající atiku
Oplechování atiky napojit na střešní fólii

Projektant Ing. Michal Klímša	Kontroloval Ing. Michal Klímša	Zodp. projektant Ing. Michal Klímša	Amun Pro s.r.o. 739 53 Tranovice 1 michal@amunpro.cz, mob. +420 728 463 908	
Investor: Nemocnice Havířov, p.o., Dělnická 1132/24, 736 01 Havířov, IČ 00844896			Formát a2	
Místo stavby: 736 01 Havířov, Nemocnice Havířov, p.o.			Datum 10/2024	
Akce Stavební úpravy střech, rekonstrukce střešního pláště Nemocnice Havířov			Účel DSP/DPS	
Část D.1.1 - Architektonicko-stavební řešení			Č. zakázky 11.129/24	
Obsah výkresu Budova O - infekční pavilón Půdorys Střechy			Měřítko 1:100	
		Číslo paré	Č. výkresu D.1.1.b_101	