




PŮDORYS

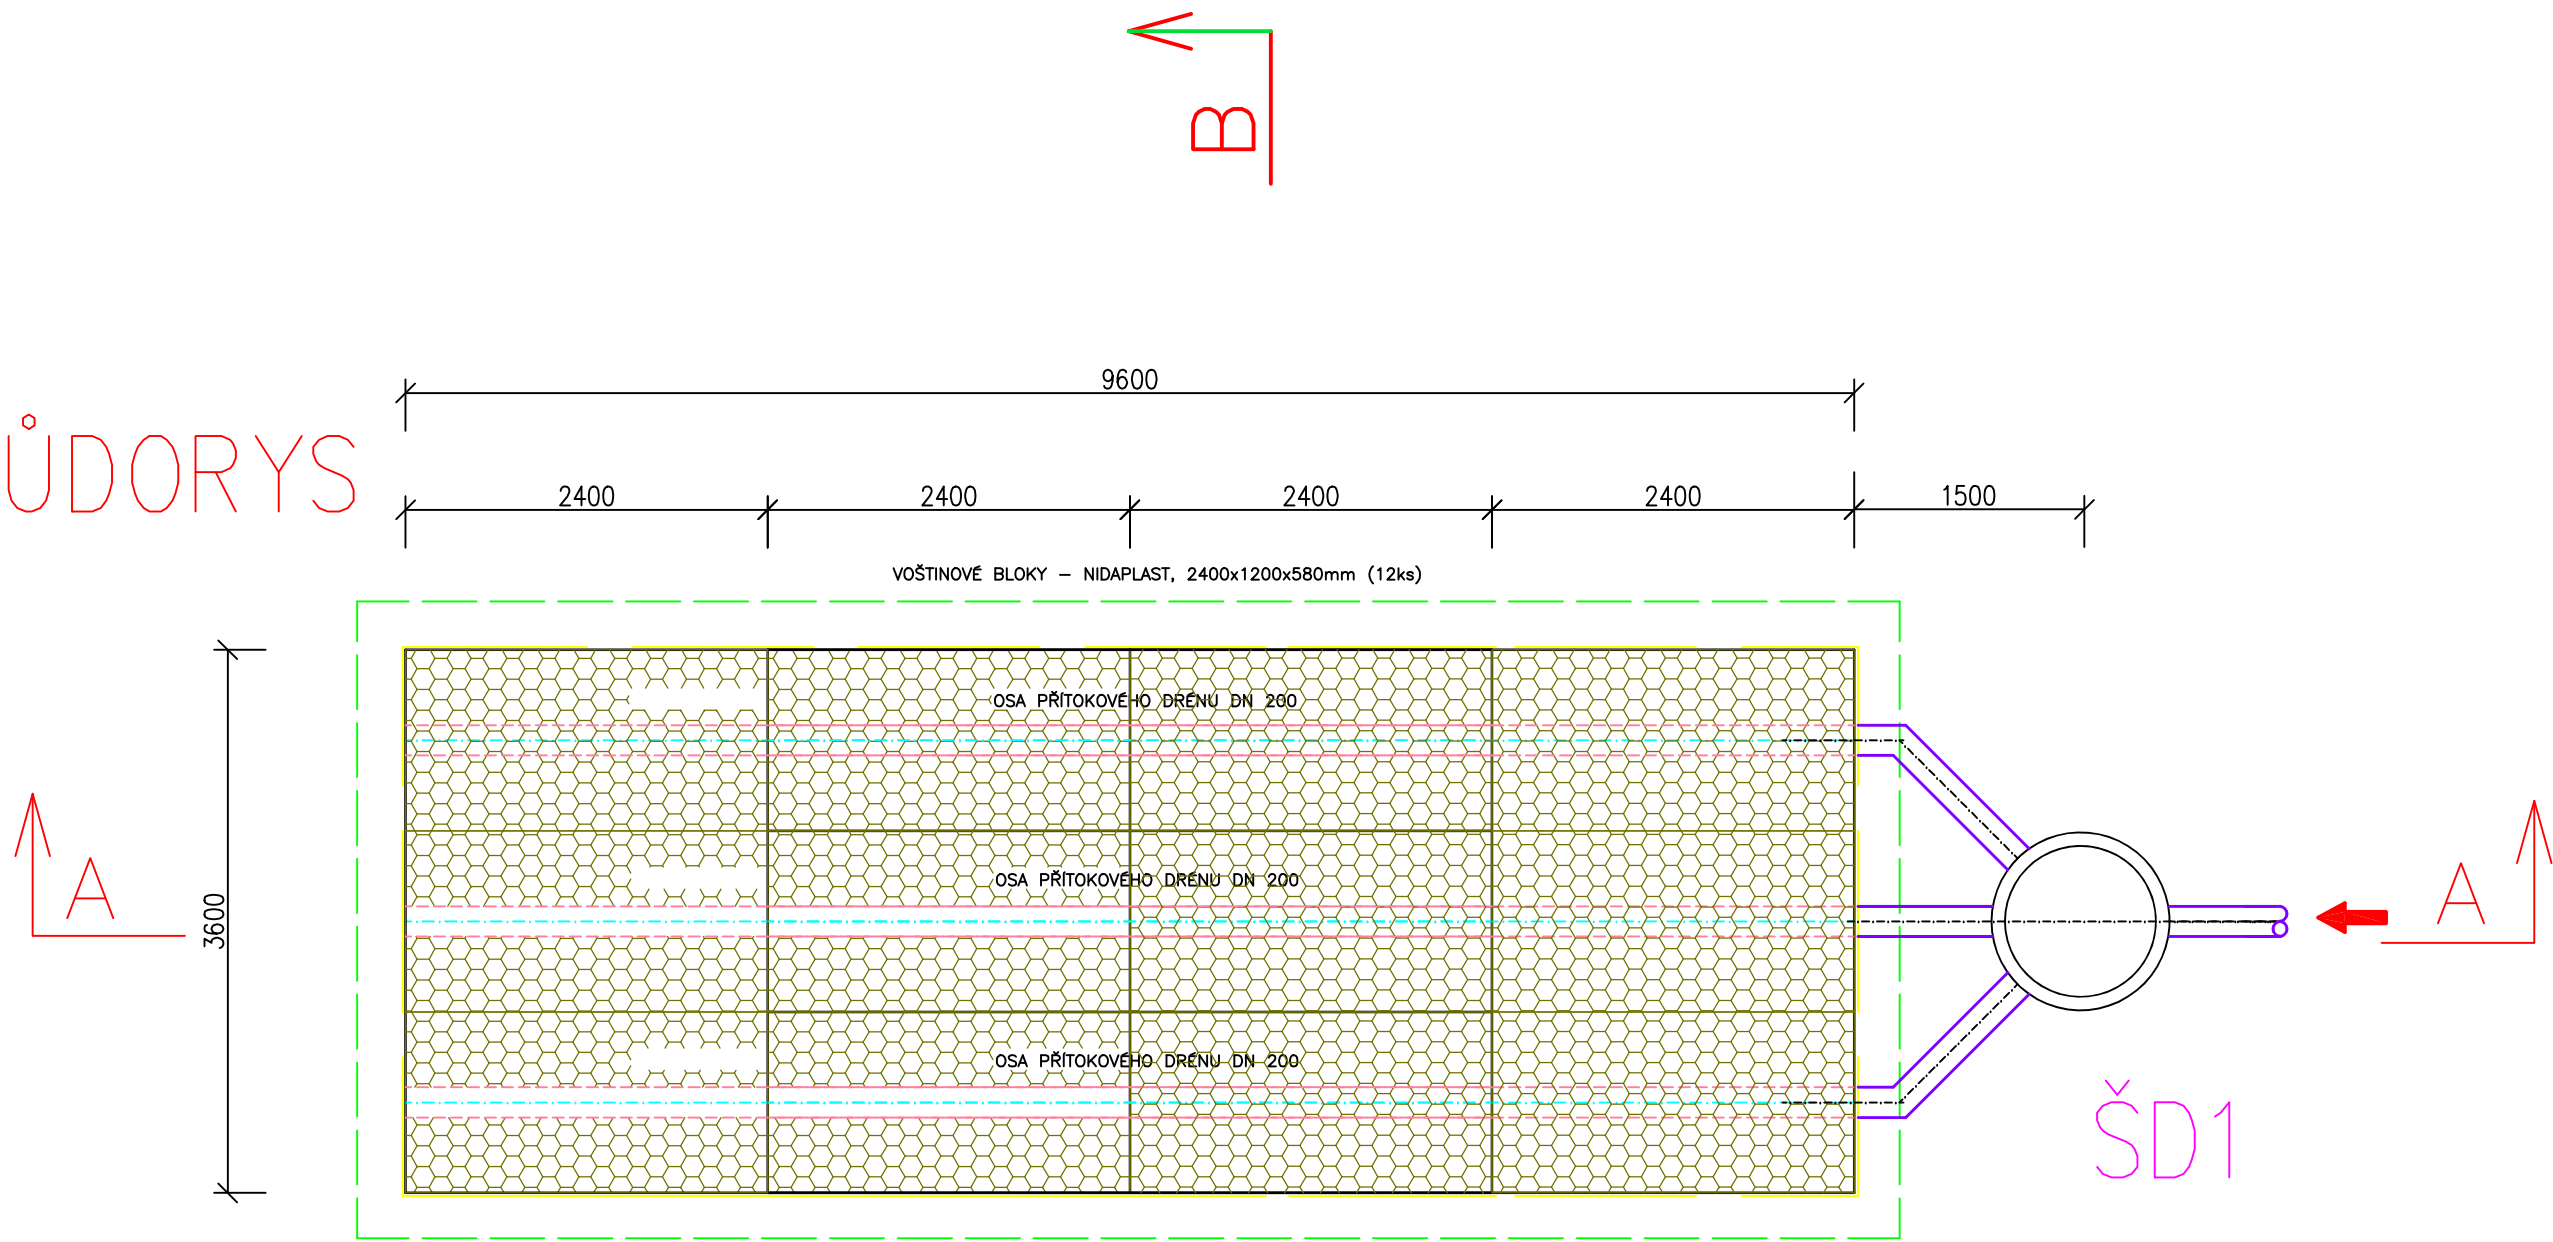

ŘEZ B-B

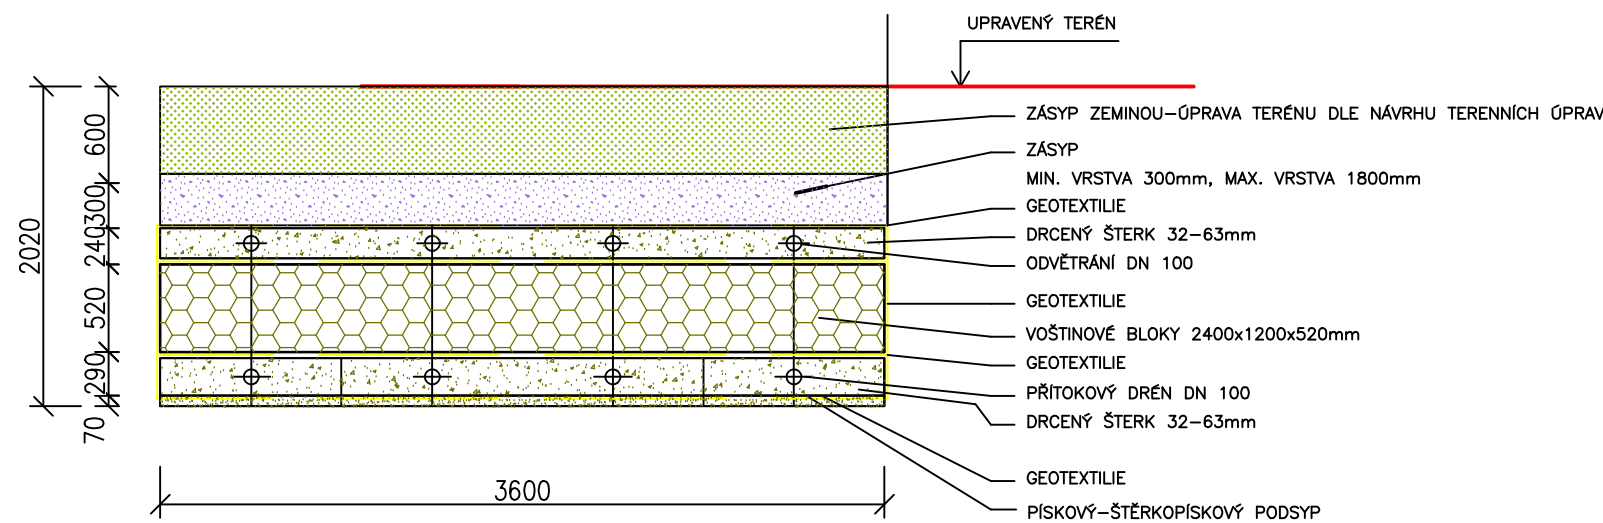

ŘEZ A-A

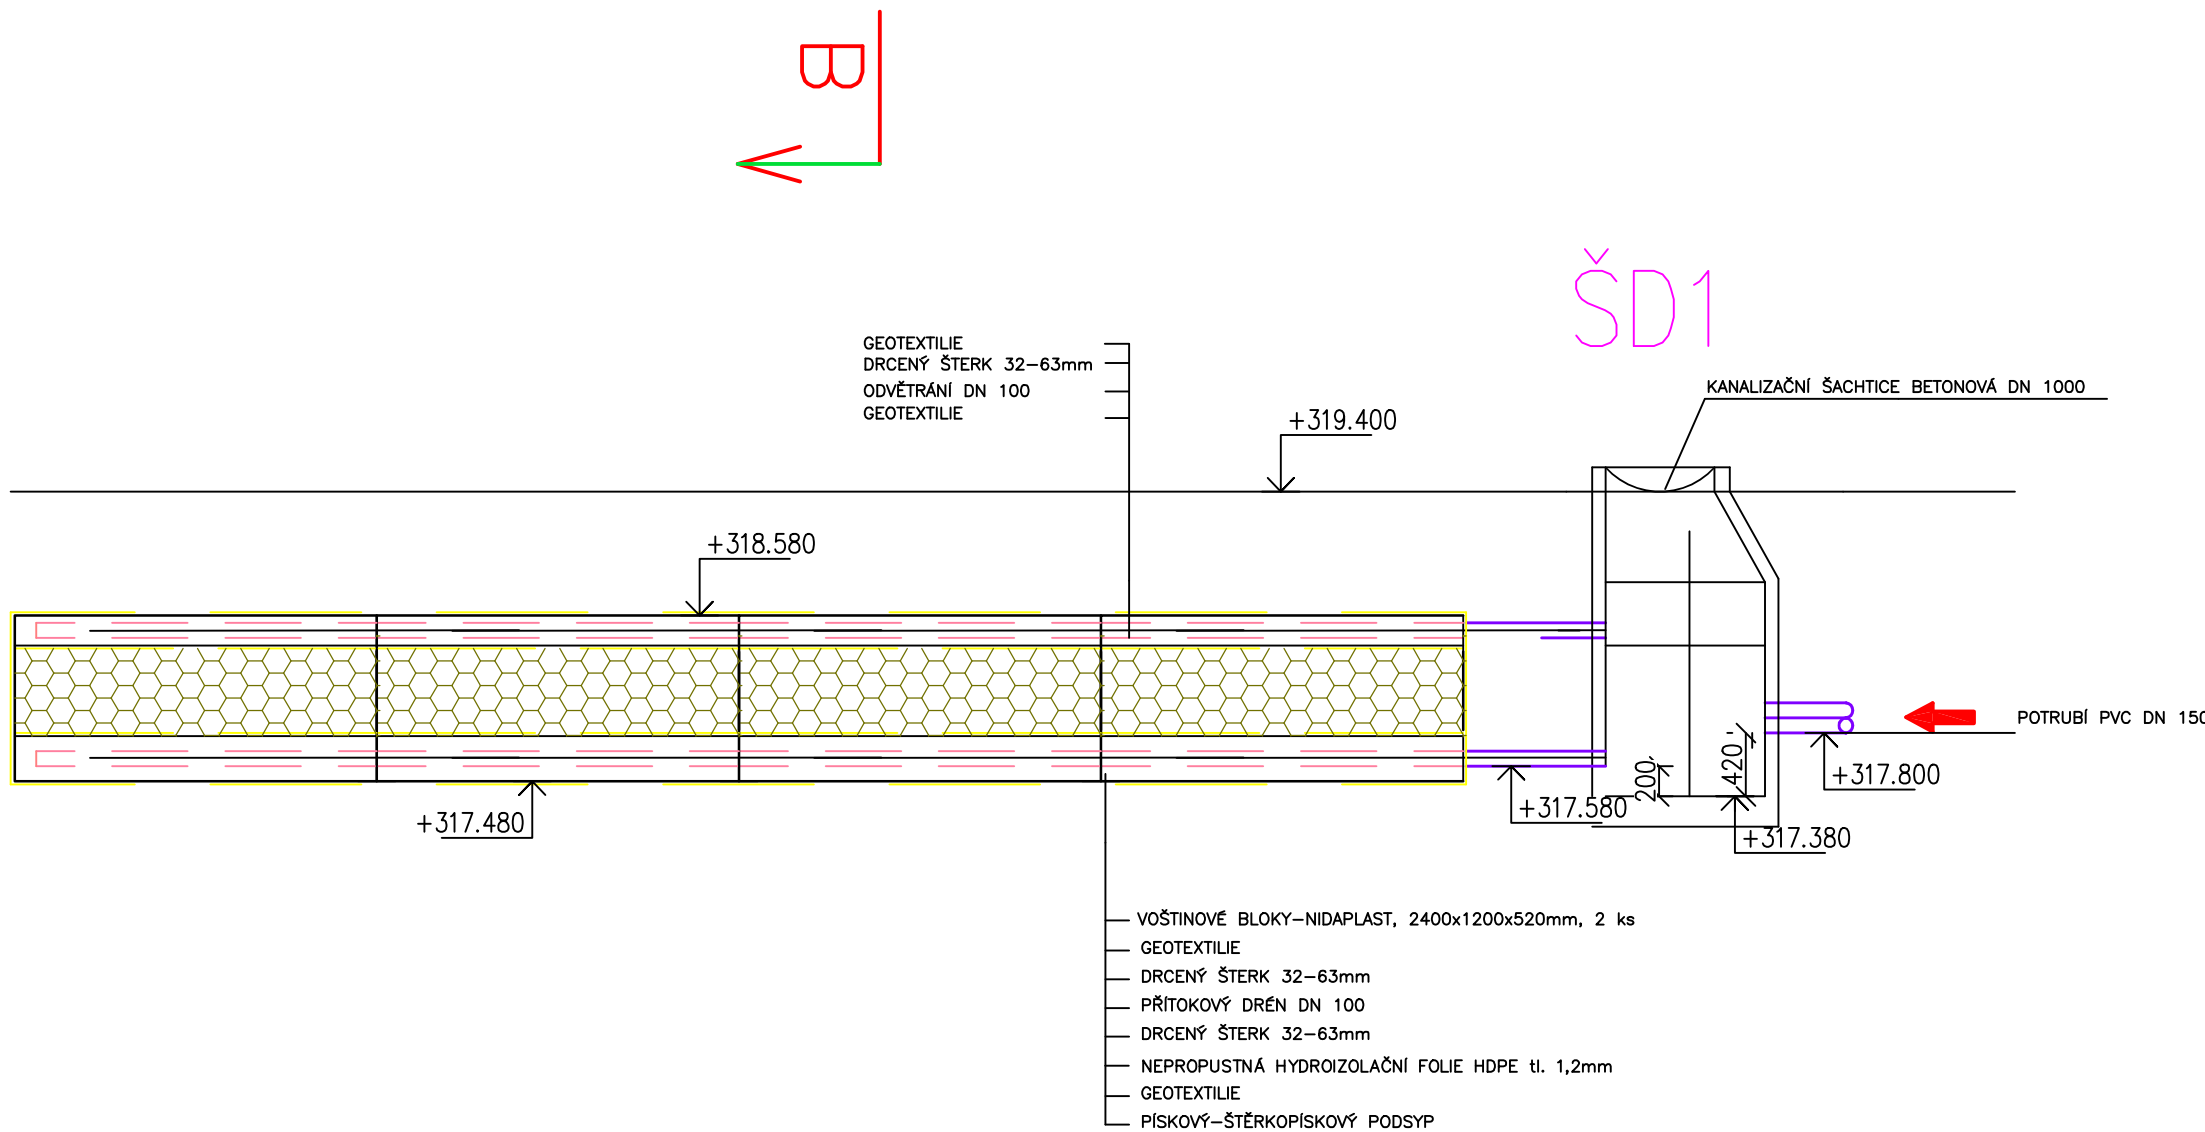

ZODPOVĚDNÝ PROJEKTANT Lenka Jerakasová		VYPRACOVAL Lenka Jerakasová		ing.arch.martin janda architektonická kancelář Lomná 1895, 744 01 Frenštát pod Radhoštěm www.jzarchitekti.cz, tel. 558 631 134	
INVESTOR Sdružené zdravotnické zařízení v Krnově, p.o., I.P.Pavlova 552/9, Pod Bezručovým vrchem, Krnov		AKCE STŘEDISKO KRIZOVÉHO ŘÍZENÍ-OBJEKT ZÁCHRANNÉ SLUŽBY VČETNĚ HELIPORTU V AREÁLU ZDRAVOTNICKÉHO ZAŘÍZENÍ V KRNOVĚ na pozemcích p.č.1866/1,1866/6 A 1866/8, k.ú.Krnov-Horní Předměstí		STUPEŇ PD	04/2024
				DATUM	A3
				FORMÁT	MĚŘÍTKO 1:50
ČÁST	SO 05-DEŠŤOVÁ KANALIZACE	OBSAH		ČÍSLO VÝKRESU	D.2-05-04
		VSAKOVACÍ OBJEKT			