


POHLED

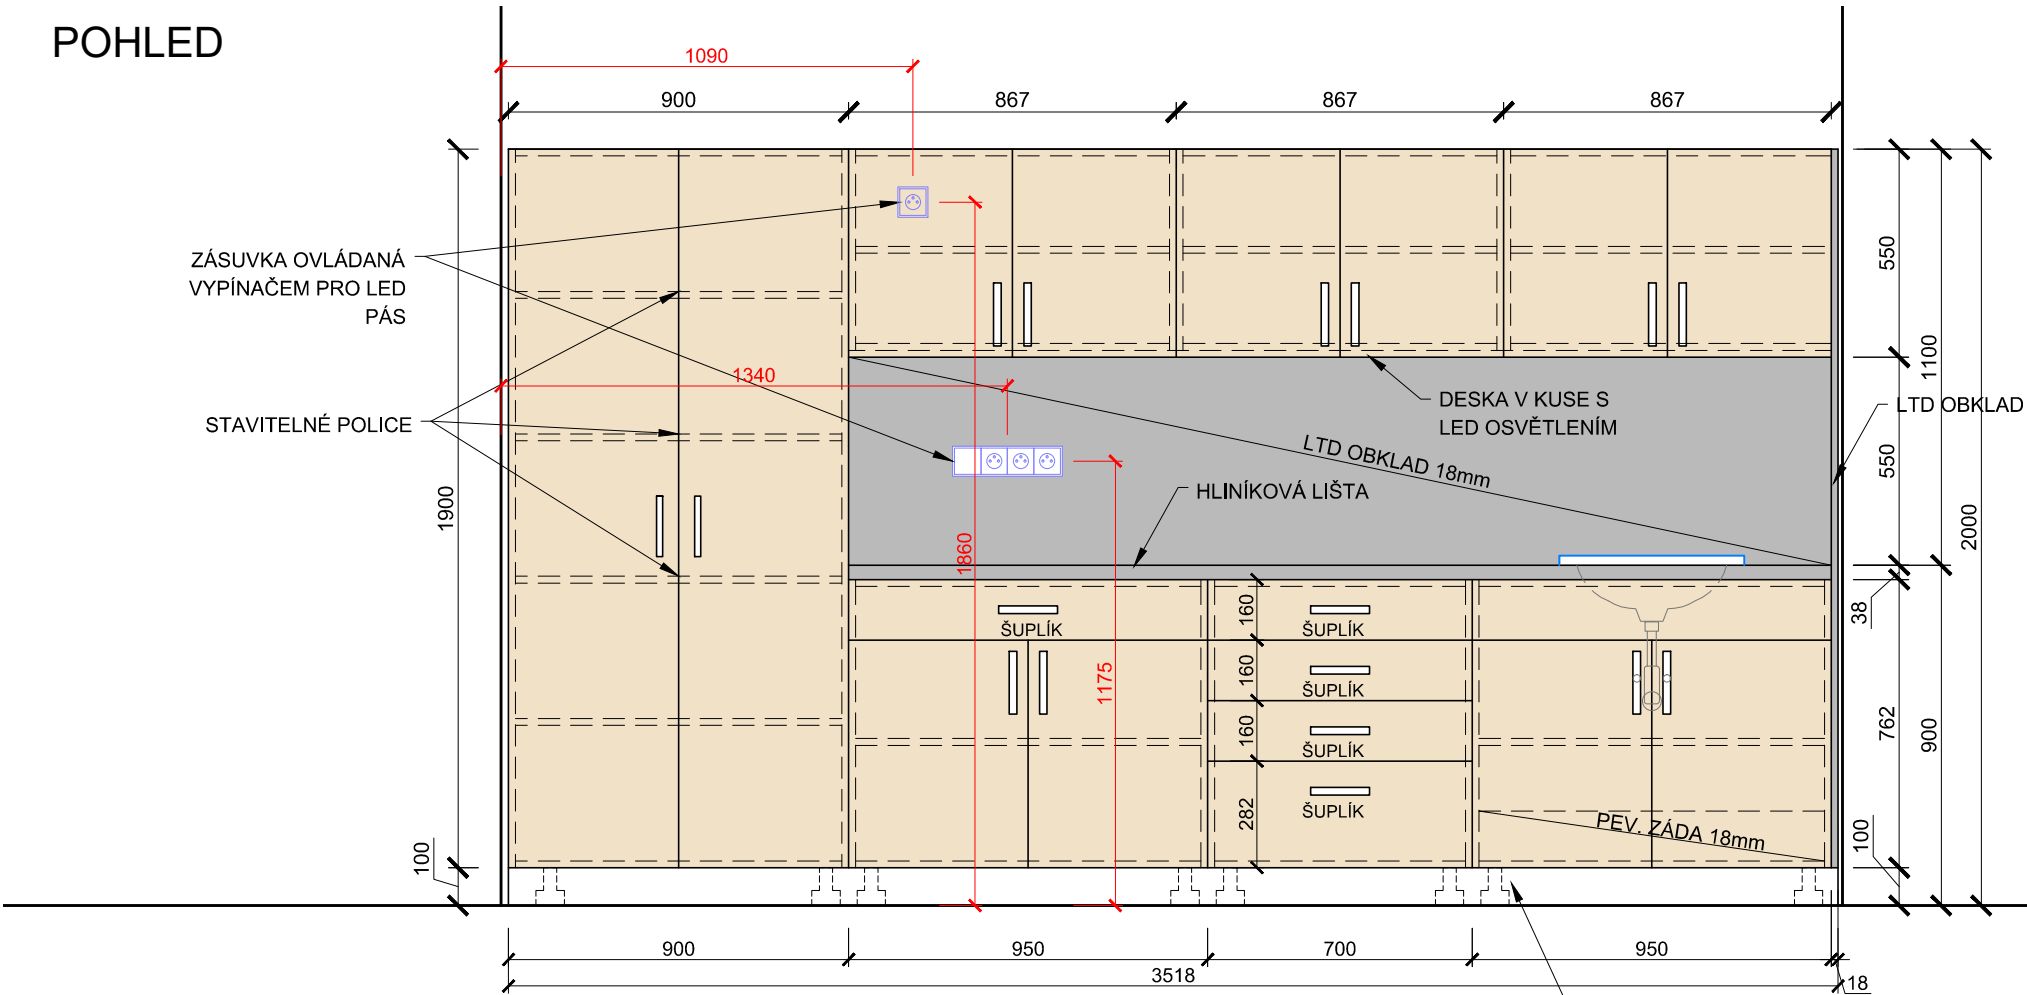

POPIS KONSTRUKCE:

LAMINO: JAVOR ŠAMPAŇSKÝ
OBKLAD: LAMINO 18mm- HLINÍK KARTÁČOVANÝ
PRACOVNÍ DESKA: POSTFORMING HLINÍK JEMNĚ KARTÁČOVANÝ 38mm
KORPUS: LAMINO 18mm , DVÍŘKA: LAMINO 18mm
HRANY: ABS TL.2mm, Š. DLE LAMINA
TECHNOLOGIE: LASER, HOT-AIR, NIR, NEBO PLASMA
ZÁDA: BÍLÝ SOLOLAK
VNITŘNÍ LTD POLICE: POLOHOVATELNÉ NA KOLÍKY
ÚCHYTKY: KOVOVÉ, SATINCHROM, dl. 166mm
PANTY: S INTEGROVANÝM TLUMENÍM
NOHY: PLASTOVÉ STAVITELNÉ
SOKL: PLASTOVÝ NARÁŽECÍ, POVRCH HLINÍK
LED PÁS DL. 2600mm


VYBAVENÍ, KTERÉ JE SOUČÁSTÍ POLOŽKY:

KERAMICKÉ ZÁPUSTNÉ UMÝVADLO (cca 490/400mm)
NAPOJENÍ ODPADU
OBKLAD ZA LINKOU + BOČNÍ LTD OBKLAD

VYBAVENÍ, KTERÉ NENÍ SOUČÁSTÍ POLOŽKY:

EL. ZÁSUVKY, VYPÍNAČ (DODÁVKA STAVBY)
NÁSTĚNNÁ VODOVODNÍ BATERIE (DODÁVKA STAVBY)

PŮDORYS

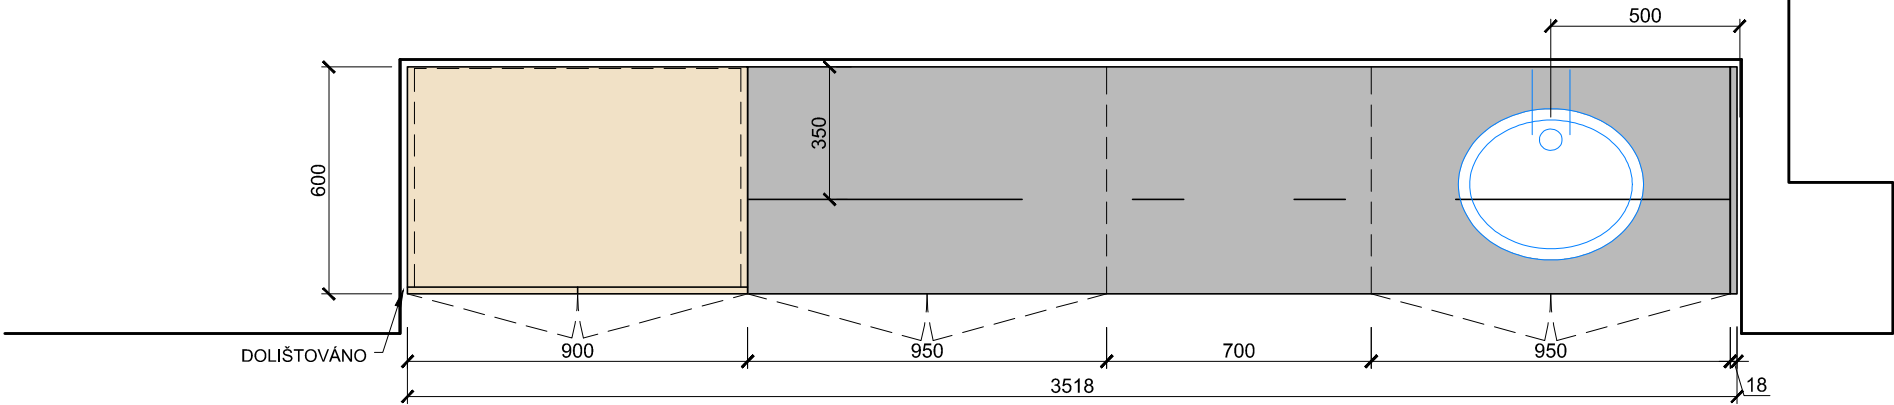

ÚCHYTKA



ZÁPUSTNÉ UMÝVADLO



U vestavěného a na stavbu navazujícího nábytku je nutné před jeho výrobou zaměřit skutečné rozměry stavebních konstrukcí !!

NEMOCNICE VE FRÝDKU MÍSTKU - STAVEBNÍ ÚPRAVY EXPEKTACE

objednatel: Nemocnice ve Frýdku Místku, p.o. Elišky Krásnohorské 321 738 18 Frýdek Místek	generální projektant: Ing. arch. PETRA ŠVANČAROVÁ vypracoval: Ing.arch. PETRA ŠVANČAROVÁ	stupeň: INTERIER datum: 05 / 2024
zhotovitel: Ing.arch. Petra Švančarová Hlavní třída 1196 708 00 Ostrava - Poruba e-mail: kancelar@svancar.cz	REKONSTRUKCE EXPEKTACE výkres: KUCHYŇSKÁ LINKA	měřítko: 1 :20 formát: A3 číslo výkresu: E 03