


POHLED ČELNÍ

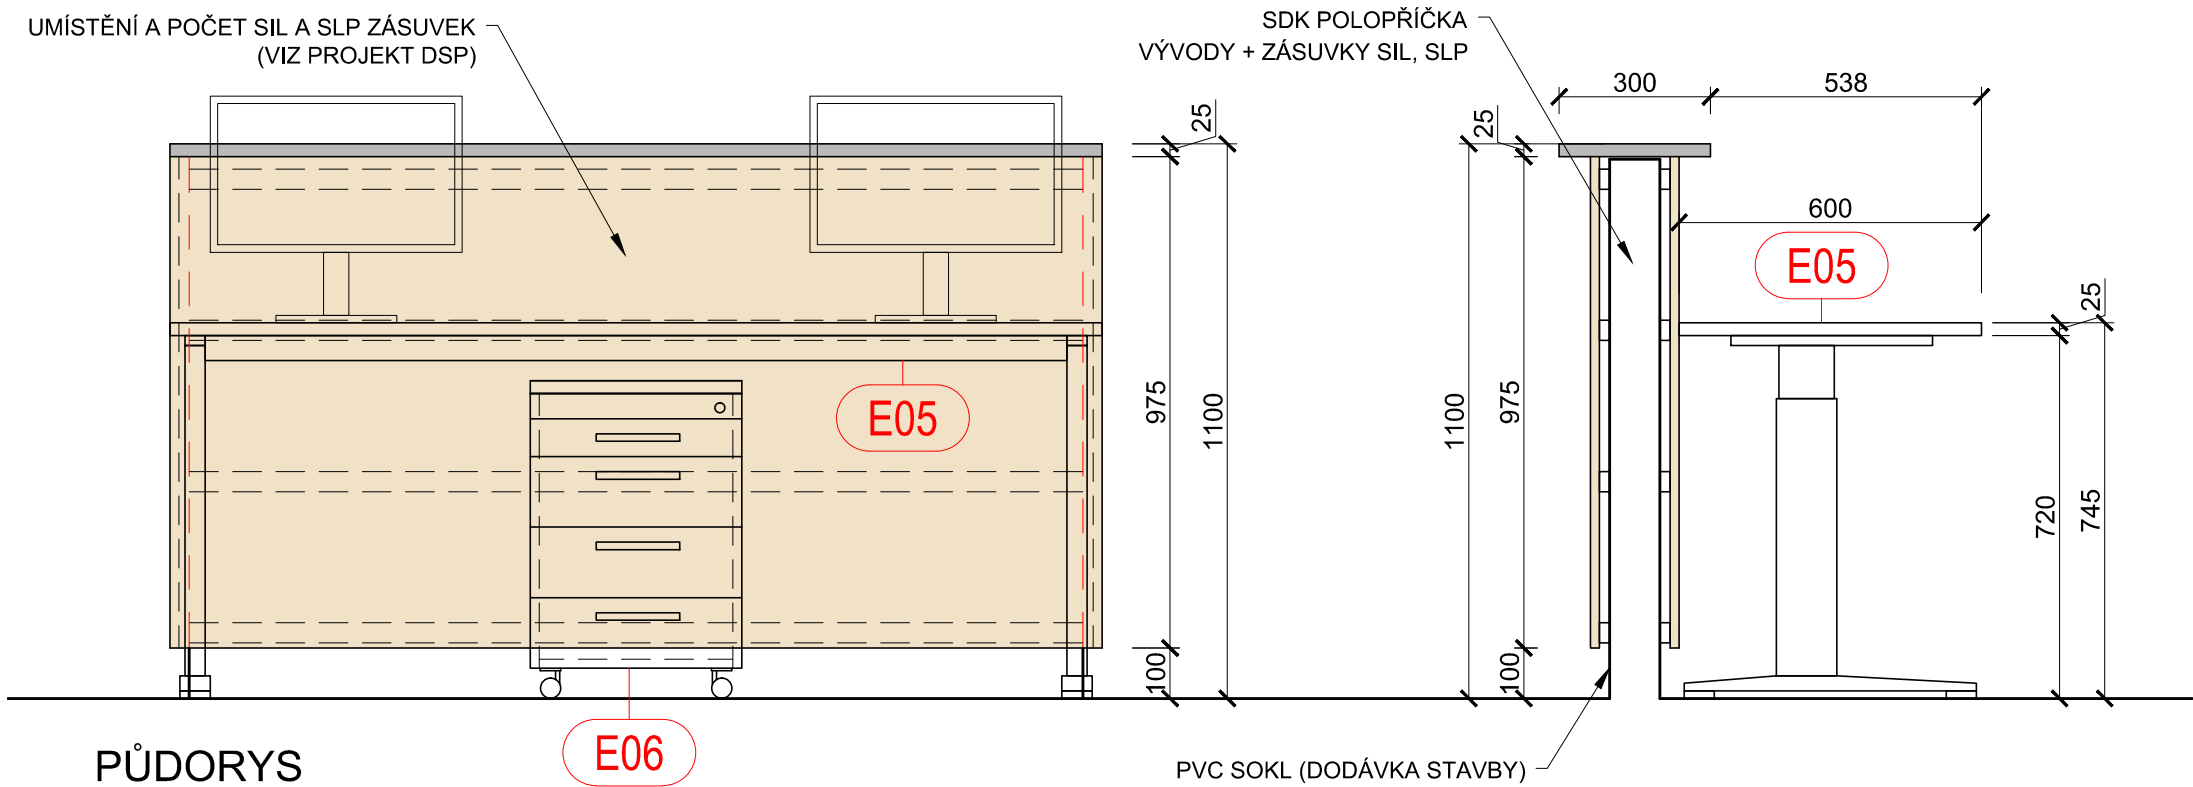


POHLED BOČNÍ

**POPIS KONSTRUKCE:**  
OBKLAD: LAMINO JAVOR ŠAMPAŇSKÝ  
HORNÍ DESKA: HPL LAMINÁT: HLINÍK KARTÁČOVANÝ  
TLOUŠŤKA HORNÍ DESKY: 25mm  
SVISLÝ LTD OBKLAD: LAMINO tl. 18mm  
HRANY: ABS TL.2mm, Š. DLE LAMINA  
TECHNOLOGIE: LASER, HOT-AIR, NIR, NEBO PLASMA  
EL. A SLP ZÁSUVKY VYVEDENY NA OBKLAD

**VYBAVENÍ, KTERÉ NENÍ SOUČÁSTÍ POLOŽKY:**  
EL. ZÁSUVKY, SLP (DODÁVKA STAVBY)  
SDK POLOPŘÍČKA (DODÁVKA STAVBY)  
PVC SOKL NA SDK POLOPŘÍČCE (DODÁVKA STAVBY)

POLOŽKY E05, E06 JSOU ZAKRESLENY SAMOSTATNĚ

PŮDORYS

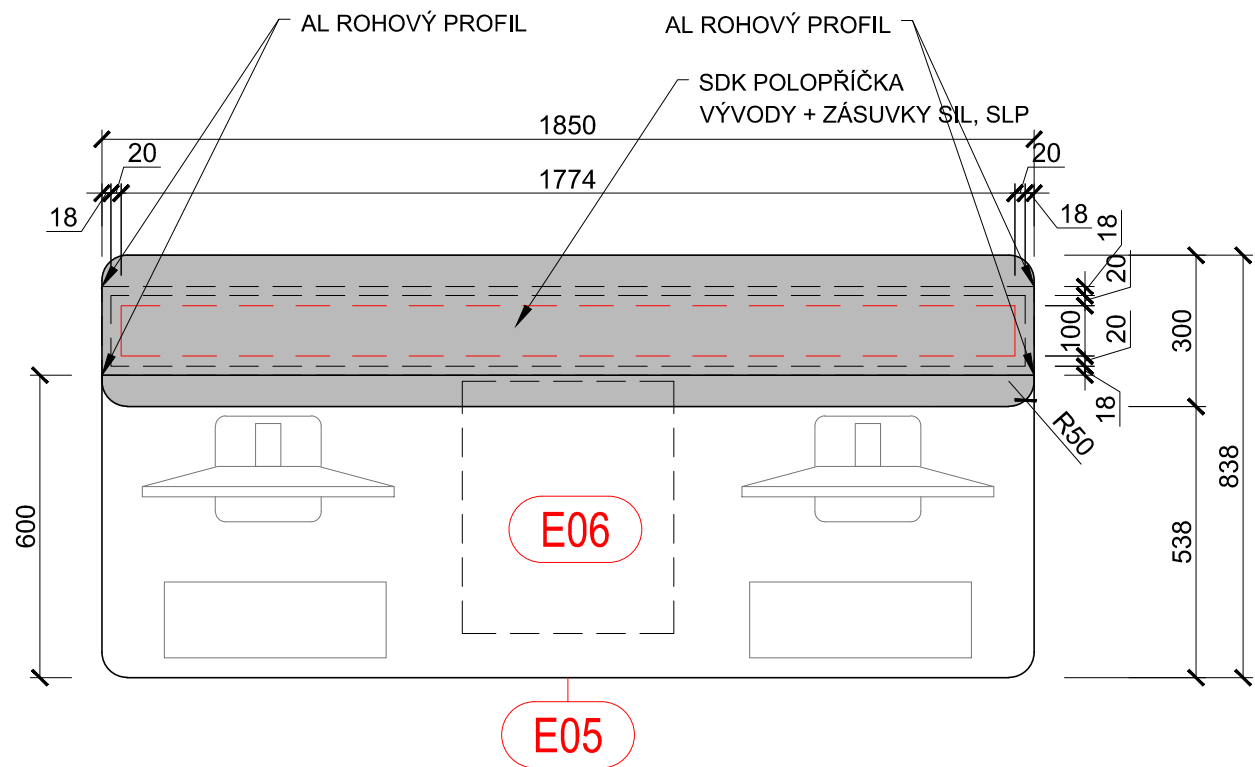

AL ROHOVÝ PROFIL



U vestavěného a na stavbu navazujícího nábytku je nutné před jeho výrobou zaměřit skutečné rozměry stavebních konstrukcí !!

NEMOCNICE VE FRÝDKU MÍSTKU - STAVEBNÍ ÚPRAVY EXPEKTACE

objednatel: <b>Nemocnice ve Frýdku Místku, p.o.</b> Elišky Krásnohorské 321 738 18 Frýdek Místek	generální projektant: Ing. arch. PETRA ŠVANČAROVÁ	stupeň: INTERIER
	vypracoval: Ing.arch. PETRA ŠVANČAROVÁ	datum: 05 / 2024
zhotovitel: <b>Ing.arch. Petra Švančarová</b> Hlavní třída 1196 708 00 Ostrava - Poruba e-mail: kancelar@svancar.cz	REKONSTRUKCE EXPEKTACE	měřítko: 1 : 15
	výkres: <b>OBKLAD SDK PŘÍČKY</b>	formát: A3
		číslo výkresu: <b>E 04</b>