



POHLED

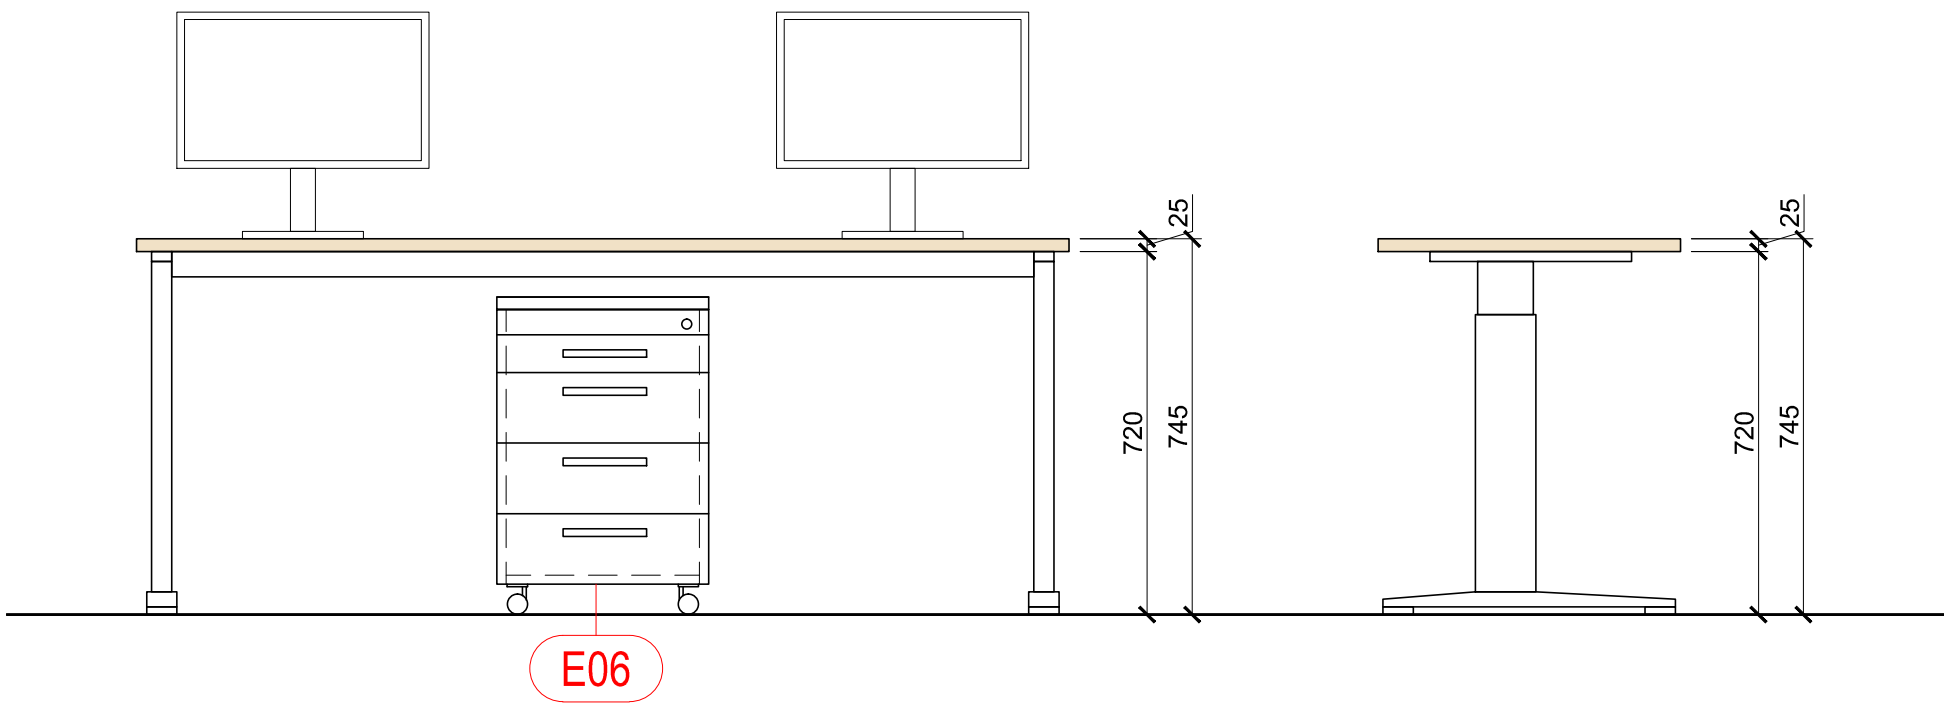

PŮDORYS

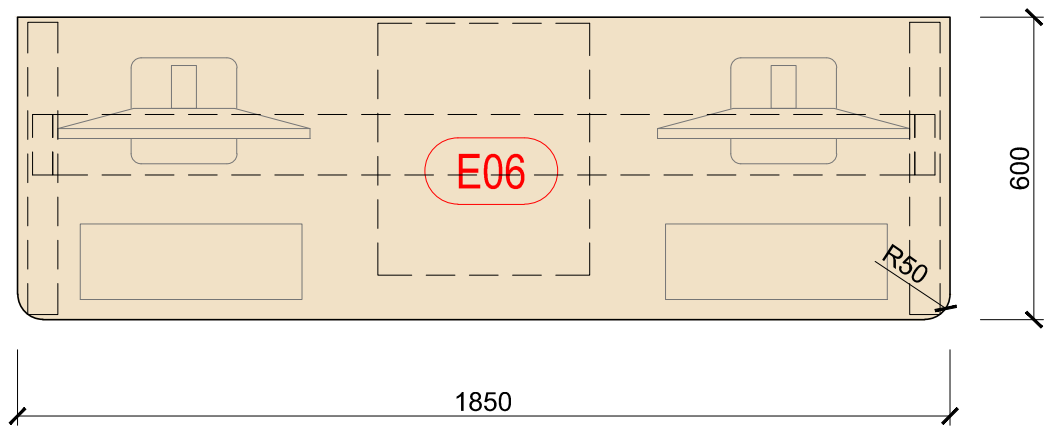


POPIS KONSTRUKCE:

HPL LAMINÁT: JAVOR ŠAMPAŇSKÝ
TLOUŠŤKA DESKY: 25mm
HRANY: ABS TL.2mm, Š. DLE LAMINA
TECHNOLOGIE: LASER, HOT-AIR, NIR, NEBO PLASMA
PRŮCHODKA: PLASTOVÁ DLE NÁKRESU, RAL 9006
- UMÍSTĚNÍ DLE MONITORU
PODNOŽ NASTAVITELNÁ: RAL 9006, š.580 x v.650-850mm
PEVNÝ KANÁL (KABELÁŽ)

POLOŽKA E06 JE ZAKRESLENA SAMOSTATNĚ

STAVITELNÁ PODNOŽ

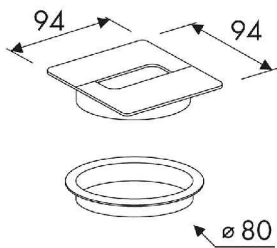

PLASTOVÁ PRŮCHODKA 2ks

U vestavěného a na stavbu navazujícího nábytku je nutné před jeho výrobou zaměřit skutečné rozměry stavebních konstrukcí !!

NEMOCNICE VE FRÝDKU MÍSTKU - STAVEBNÍ ÚPRAVY EXPEKTACE

objednatel: Nemocnice ve Frýdku Místku, p.o. Elišky Krásnohorské 321 738 18 Frýdek Místek	generální projektant: Ing. arch. PETRA ŠVANČAROVÁ vypracoval: Ing.arch. PETRA ŠVANČAROVÁ	stupeň: INTERIER datum: 05 / 2024
zhotovitel: Ing.arch. Petra Švančarová Hlavní třída 1196 708 00 Ostrava - Poruba e-mail: kancelar@svancar.cz	REKONSTRUKCE EXPEKTACE výkres: PRACOVNÍ STŮL	měřítko: 1 : 15 formát: A3 číslo výkresu: E 05