

LEGENDA MÍSTNOSTÍ					
Č.M	ÚČEL MÍSTNOSTI	PLOCHA m ²	PODLAHA	STĚNY	STROP
6106	STROJOVNA VZT	190,6	CEM. POT.	VOŠ	—

LEGENDA POVRCHOVÝCH ÚPRAV:


CEM. POT. CEMENTOVÝ POTĚR
VOŠ VÁPENNÁ OMITKA ŠTUKOVÁ

LEGENDA MATERIÁLŮ

- STAVAJÍCÍ KONSTRUKCE
- NEREŠENÁ ČÁST OBJEKTU
- NOVÉ KONSTRUKCE

POPIS STAVEBNÍCH ÚPRAV:

- NOVÝ STŘEŠNÍ VÝLEZ
- NOVÝ SVĚTLOVOD
- NOVÁ PLOCHA STŘECHA
- NAVAZANÍ NOVÉ PLOCHE STŘECHY NA STAVAJÍCÍ ŠIKMOU STŘECHU

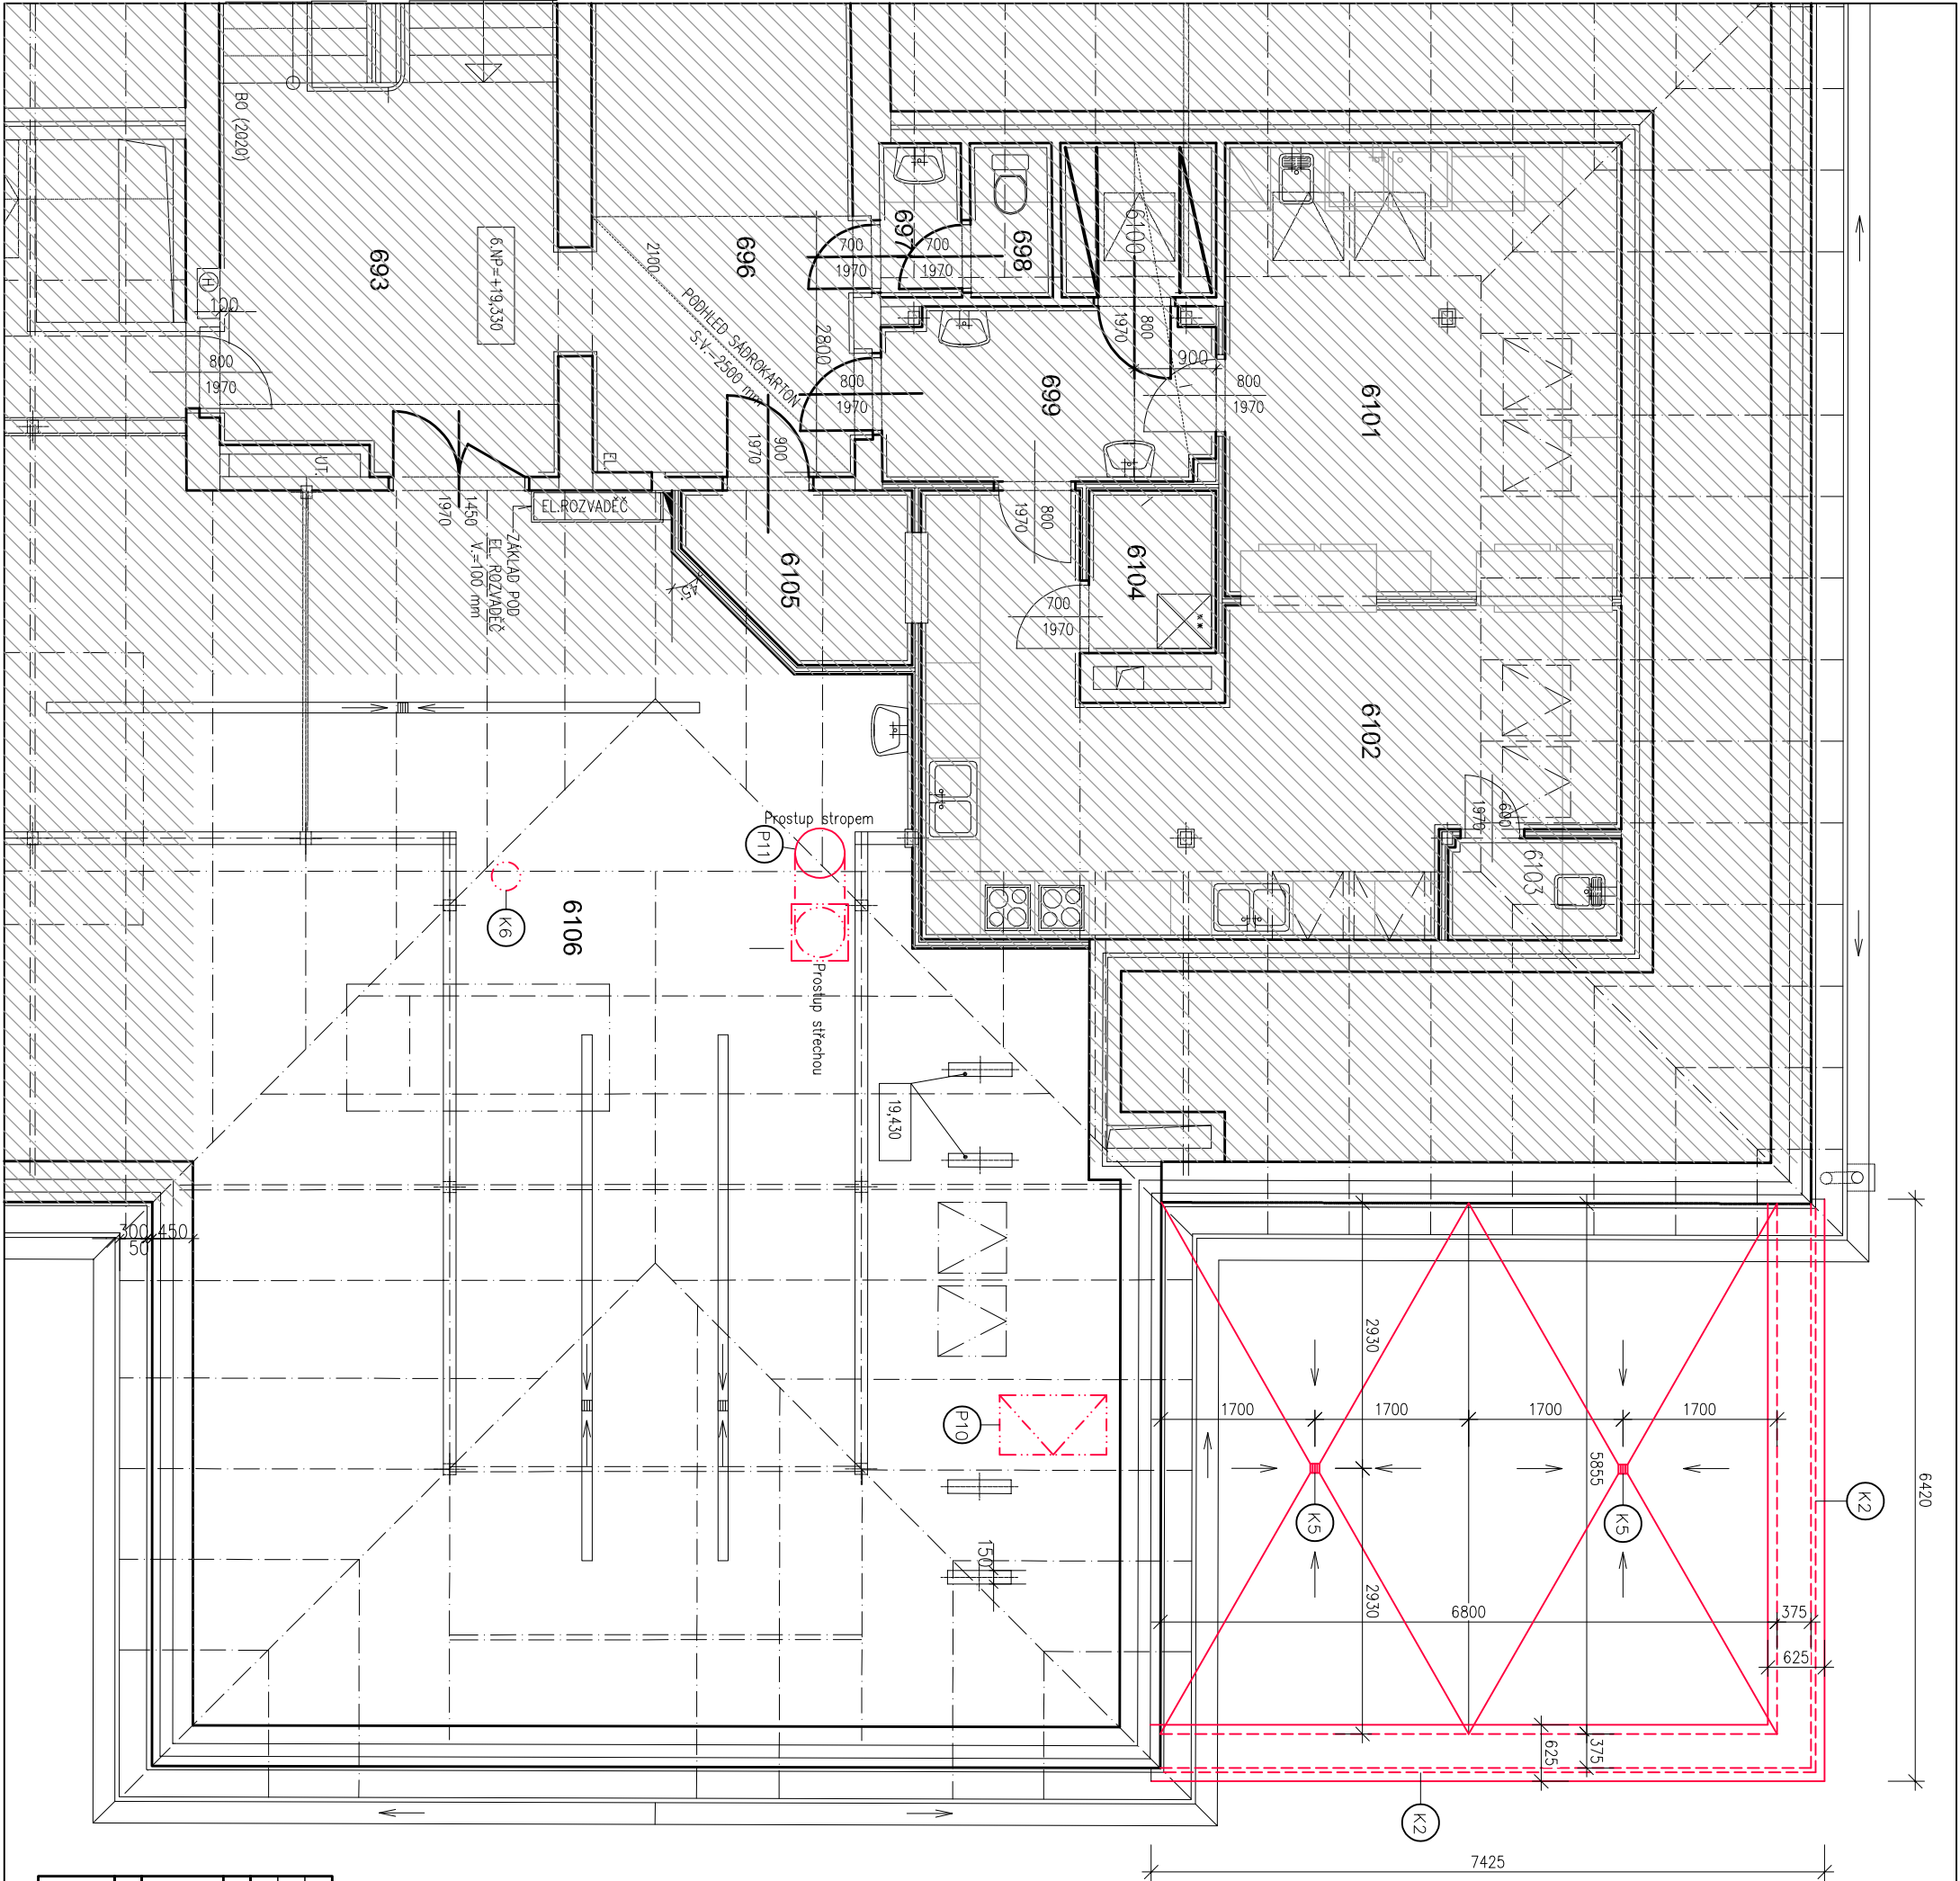

Projektant	Kontroloval	Zodp. projektant	Amun Pro s.r.o. 739 53 Třanovice 1 michal@amunpro.cz, mob. +420 728 463 908
Ing. Michal Klimša	Ing. Michal Klimša	Ing. Michal Klimša	
Investor: Nemocnice ve Frýdku-Místku, p.o., El. Krásohorské 321, 738 01 Frýdek-Místek, IČ 00534788			
Místo stavby: El. Krásohorské 321, 738 01 Frýdek-Místek - Frýdek, parc. č. 654, k. ú. Frýdek			
Formát A3			
Akce	Rekonstrukce dětského oddělení část DIP		Datum 10/2024
Část	D.1.1 - Architektonico-stavební řešení		Účel DPS
Obsah výkresu	Půdorys 6NP - nový stav		Č. zakázky 11113/2024
Měřítko 1:75			
Číslo paré Č. výkresu			
			D.1.1b_103c