


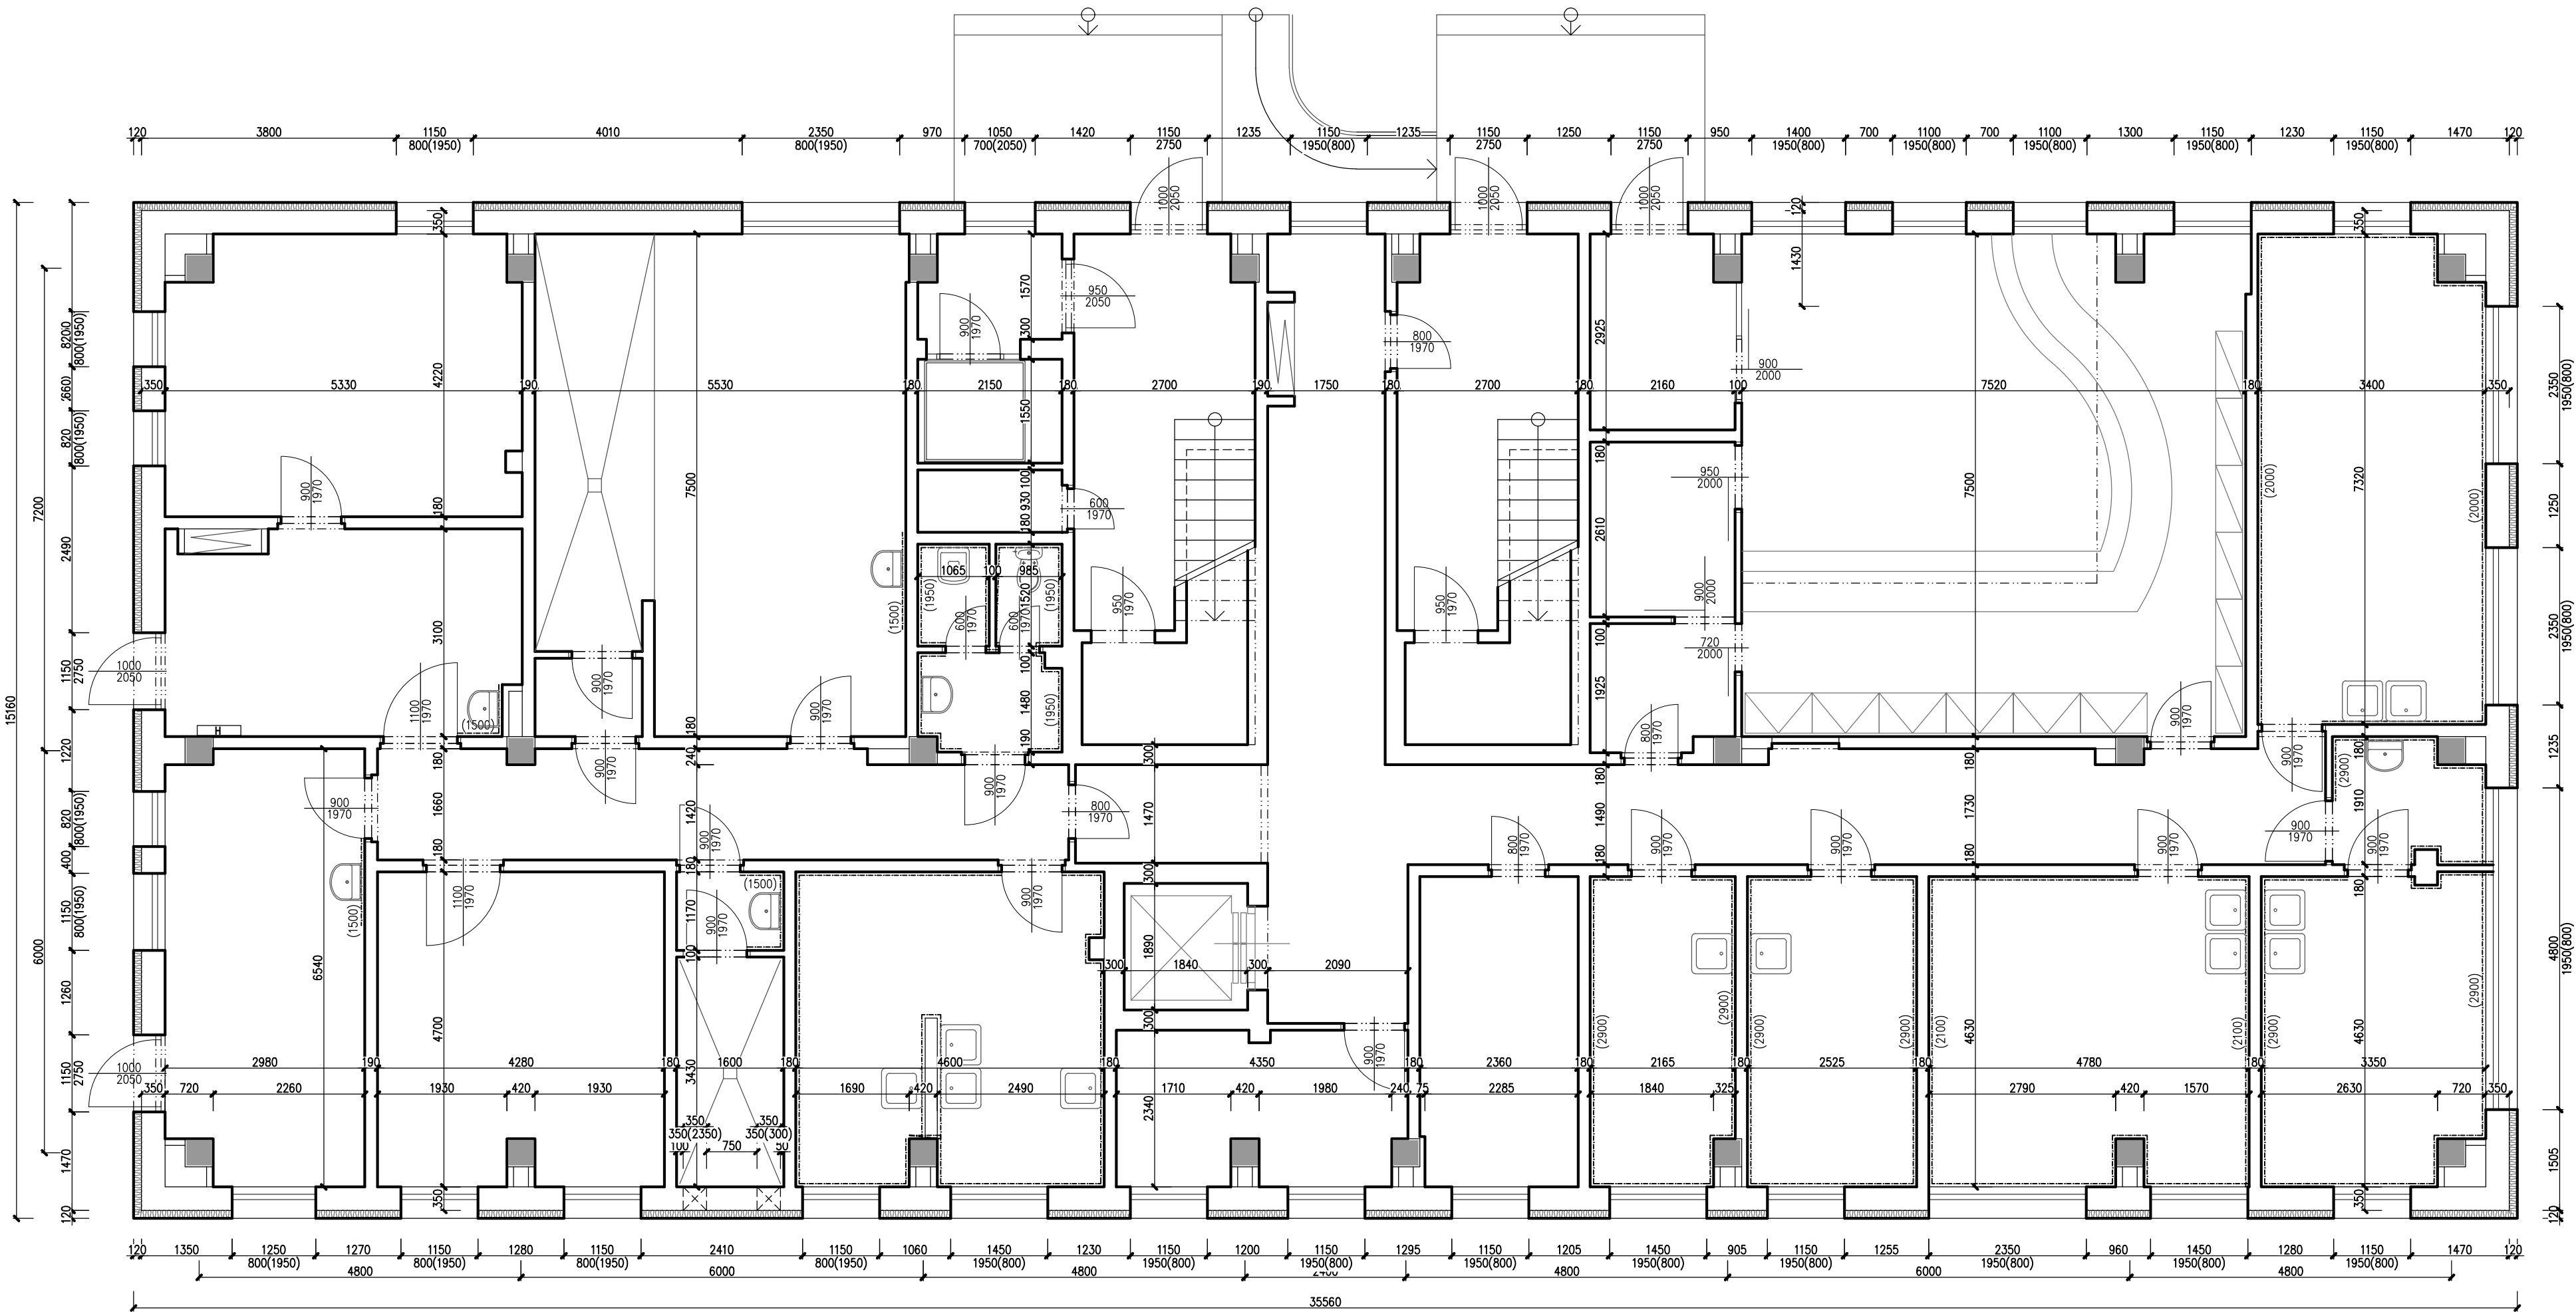

Odběratel:
Nemocnice ve Frýdku-Místku, příspěvková organizace
Místo:
areál nemocnice v prostorách pavilonu L
Akce:

PAVILON L
p.č.428/1

Obsah: PŮDORYS 1.NP – SOUČASNÝ STAV

Formát:
A2
Stupeň:
souč.stav.
Měřítko:

1:50
Čís.výkr.: