


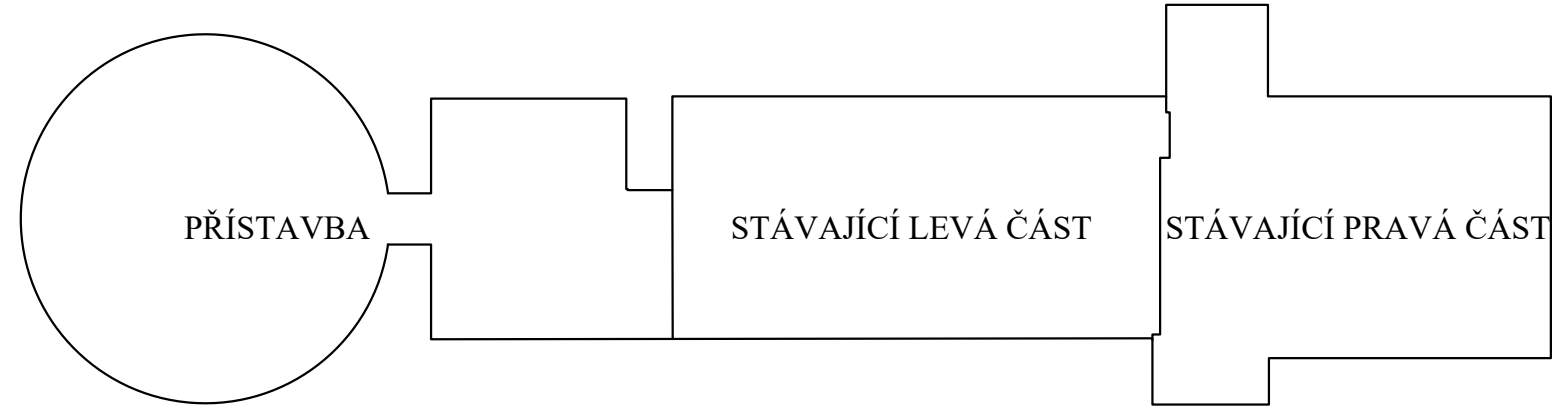



[illegible]

	POŽÁRNÍ ÚSEKY
	HASÍCI PŘÍSTROJ
	NOUZOVÉ OSVĚTLENÍ ÚNIKOVÝCH CEST
NK	NOUZOVÉ KOVÁNÍ DLE ČSN EN 179

[illegible]

 POŽÁRNÍ ÚSEKY NOVÉ PŘÍSTAVBY
 POŽÁRNÍ ÚSEKY STÁVAJÍCÍHO OBJEKTU
 HASICÍ PŘÍSTROJ
 NOUZOVÉ OSVĚTLENÍ ÚNIKOVÝCH CEST
 NK NOUZOVÉ KOVÁNÍ DLE ČSN EN 179

VYPRACOVAVOL: Tomáš Konečný ml., tel. +420 602 564 864 KONTROLOVAVOL: Bc. Tomáš Konečný, +420 602 536 384 NÁZEV STAVBY: Přístavba pavilonu rehabilitace a stavební úpravy stávajícího objektu C MÍSTO STAVBY: kat. ú. Krmov-Horní Předměstí, par.č. 1866/1, 1866/7, 1866/17 INVESTOR: Sdružení zdravotnické zařízení Krmov, příspěvková organizace, IČO: 088 44 641 VÝKRES:	Bc. Tomáš Konečný ČÁKIT: 1103877 email: pbk.konecny@seznam.cz FORMÁT: 2x43 DATUM: 12.05.2022 MĚŘÍTKO: 1:150 ČÍSLO ZAK.: 22-257 ČÍSLO VÝKRESU:	3
PBŘ-půdorys 2.NP		

VYPRACOVAVOL: Tomáš Konečný ml., tel. +420 602 564 864 KONTROLOVAVOL: Bc. Tomáš Konečný, +420 602 536 384 NÁZEV STAVBY: Přístavba pavilonu rehabilitace a stavební úpravy stávajícího objektu C MÍSTO STAVBY: kat. ú. Krmov-Horní Předměstí, par.č. 1866/1, 1866/7, 1866/17 INVESTOR: Sdružení zdravotnické zařízení Krmov, příspěvková organizace, IČO: 088 44 641 VÝKRES:	Bc. Tomáš Konečný ČÁKAT: 1103877 email: pbk.pkonceny@seznam.cz FORMÁT: 2x43 DATUM: 12.05.2022 MĚŘÍTKO: 1:150 ČÍSLO ZAK.: 22-257 ČÍSLO VÝKRESU:	2
PBR-půdorys 1.NP		