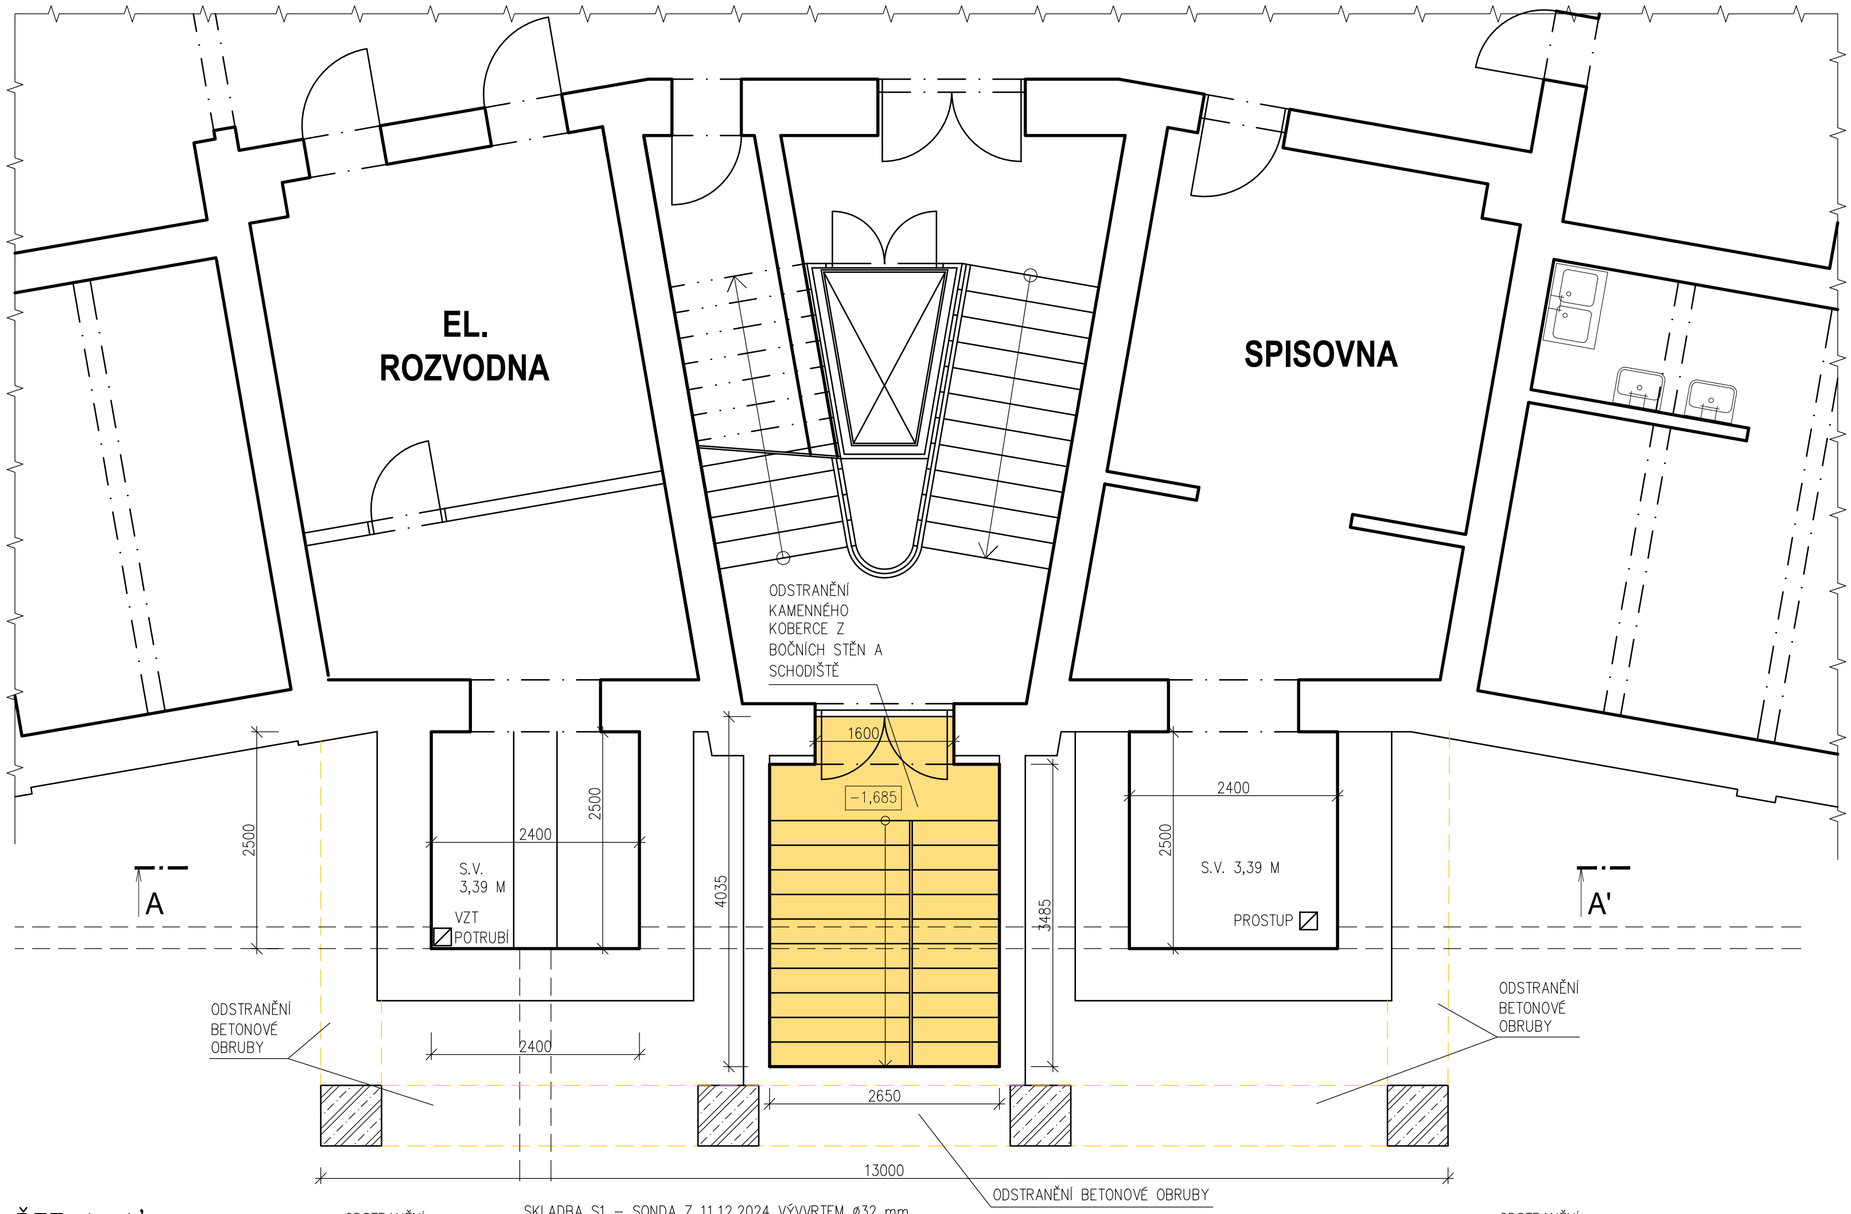


## LEGENDA:

STÁVAJÍCÍ KONSTRUKCE

## LEGENDA BOURACÍCH PRACÍ:

ODSTRANIT TERACO A BETONOVÝ POTĚR, ODSTRANIT KAMENNÝ KOBEREC

ODSTRANĚNÍ POVRCHOVÝCH ÚPRAV

## POZNÁMKA:

V PLOŠE BUDE ODSTRANĚNA TERACOVÁ DLAŽBA VČETNĚ POTĚRU.

## ŘEZ A–A'




−1,685 = ČISTÁ PODLAHA SUTERÉN U DVEŘÍ, MÍSTNÍ VÝŠKOVÝ SYSTÉM


ZPRACOVATEL DOKUMENTACE: **HAMROZI s.r.o., Třinec, Staré Město, Polní 411**

HAMROZI s.r.o.
www.hamrozi.cz

sídlo: Polní 411, 739 61 Třinec
provozovna: Jablunkovská 50, 737 01 Český Těšín
telefon, e-mail: +420 558 324 154, info@hamrozi.cz
hlavní projektant: +420 776 805 026, sotkovsky@hamrozi.cz

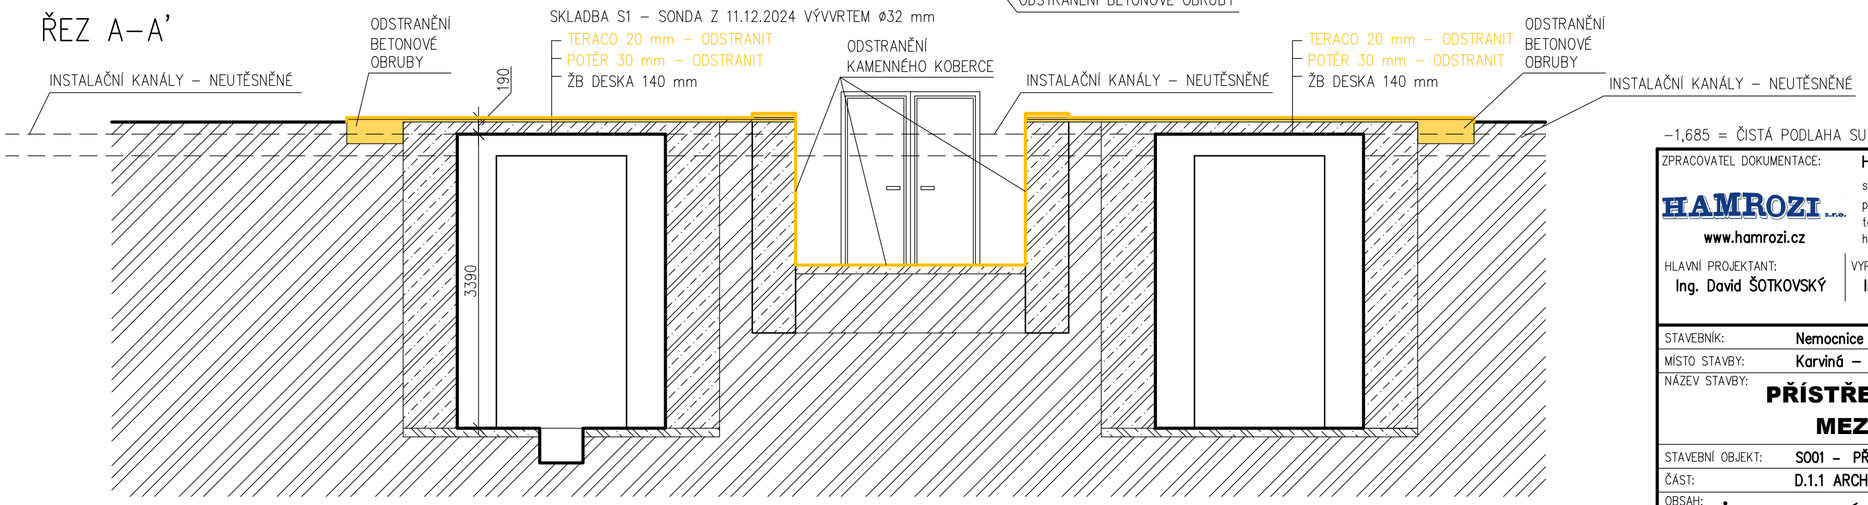HLAVNÍ PROJEKTANT: Ing. David ŠOTKOVSKÝ
VYPRACOVAL: Ing. David ŠOTKOVSKÝ
AUTORIZOVANÝ PROJEKTANT: Ing. David ŠOTKOVSKÝ


RAZÍTKO AUTORIZOVANÉ OSOBY: ČÍSLO PARÉ:

| | |
|---|---|
| STAVEBNÍK: | Nemocnice Karviná – Ráj, příspěvková organizace, IČ: 00844853 |
| MÍSTO STAVBY: | Karviná – Ráj, Vydmuchov 399/5, PSČ 734 01 |
| NÁZEV STAVBY: | **PŘÍSTŘEŠEK NAD VSTUPEM MEZI KŘÍDLY A a A1** |
| STAVEBNÍ OBJEKT: | SO01 – PŘÍSTŘEŠEK NAD VSTUPEM MEZI KŘÍDLY A a A1 |
| ČÁST: | D.1.1 ARCHITEKTONICKO – STAVEBNÍ ŘEŠENÍ |
| OBSAH: | PŮDORYS SUTERÉNU + ŘEZ A–A' – STÁVAJÍCÍ STAV |

| | |
|---|---|
| DATUM | prosinec 2024 |
| ČÍSLO ZAKÁZKY | 24Za11390 |
| ČÍSLO ARCHIVNÍ | 142024 |
| POČET A4 | A3 (420x297 mm) |
| STUPEŇ | DPS – PROVÁDĚNÍ STAVBY |
| ČÍSLO DOKUMENTU | 142024–SO01–D.1.1.3.01 |
| MĚŘÍTKO: | 1:50 |
| ČÍSLO VÝKRESU: | **D.1.1.3.01** |