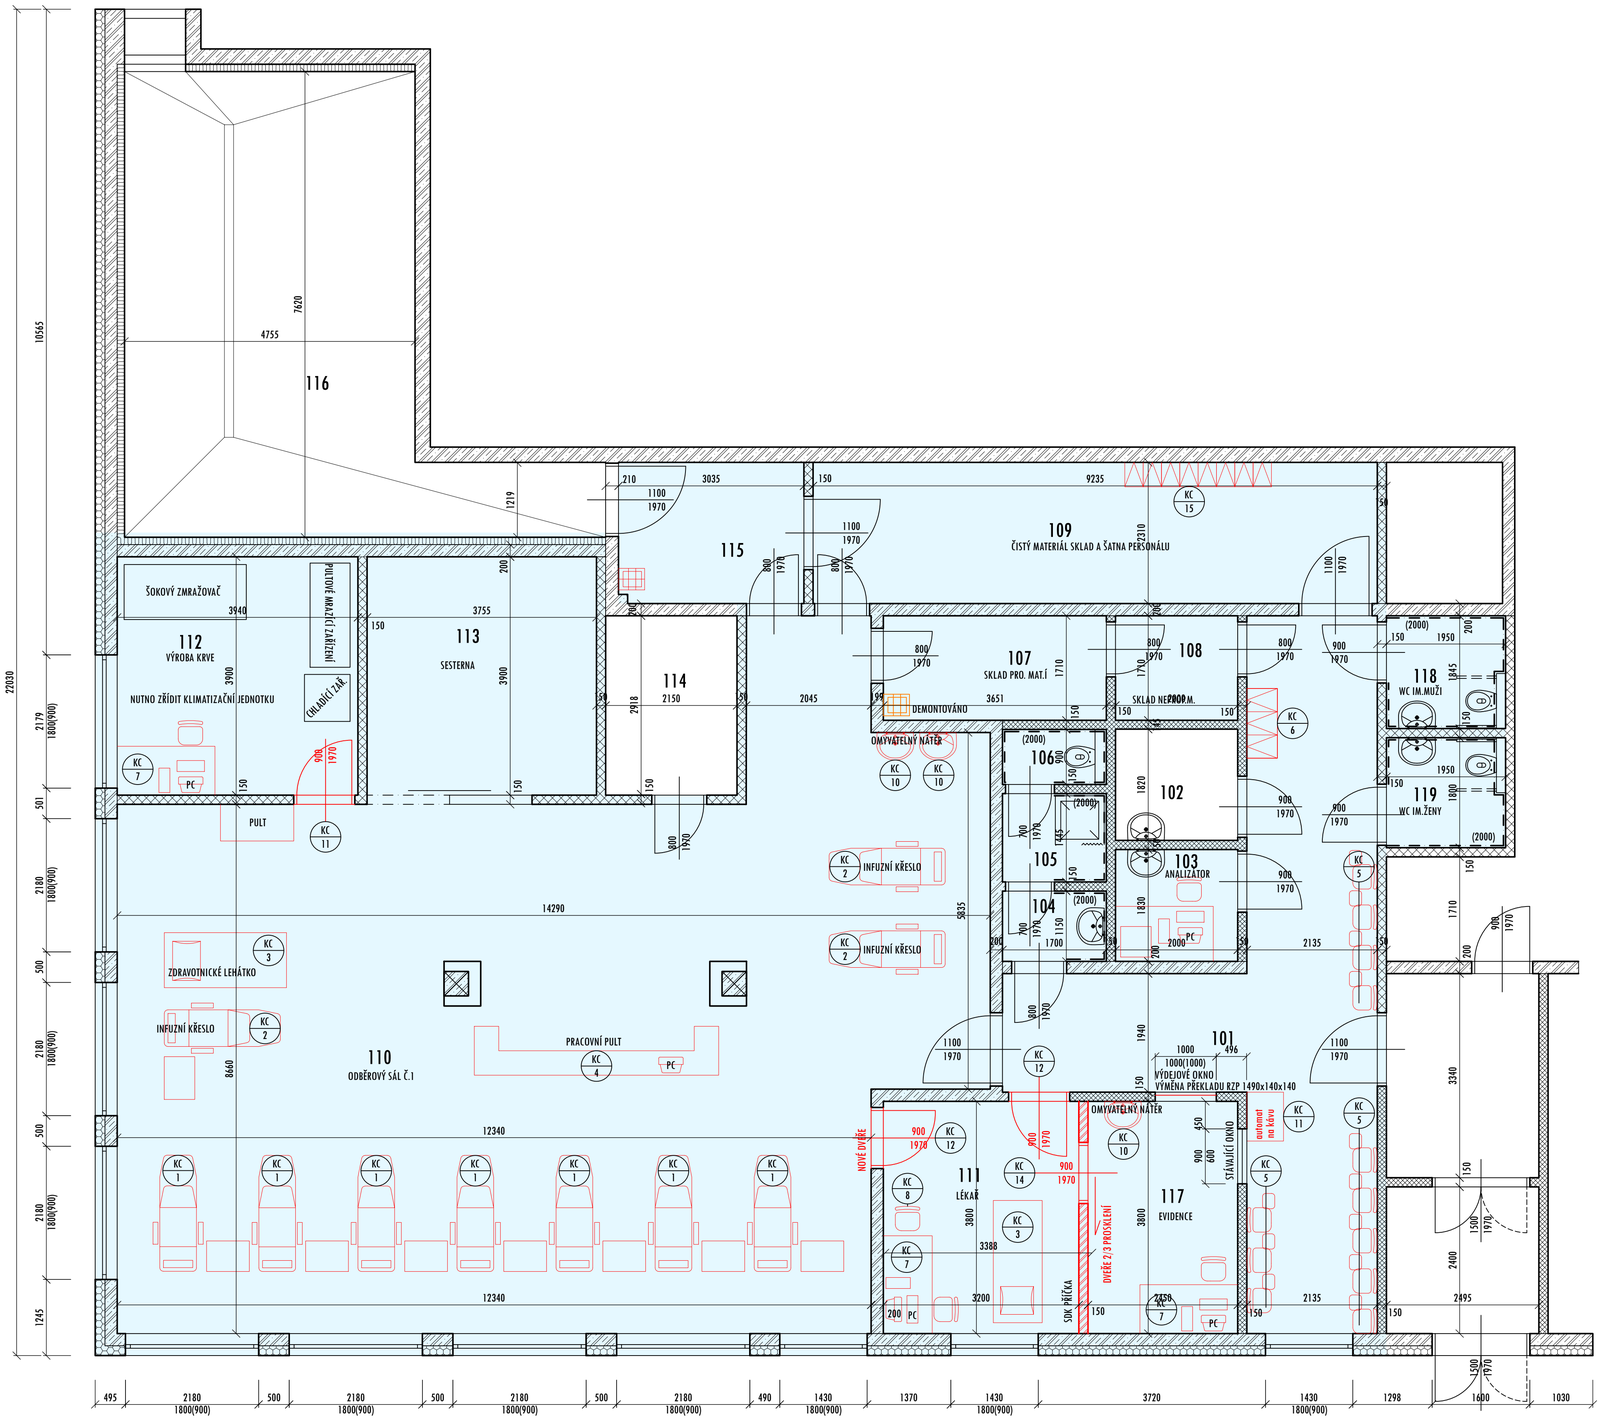

LEGENDA MÍSTNOSTÍ ŘEŠENÉ ČÁSTI OBJEKTU

ČÍS.	ÚČEL MÍSTNOSTI	PLOCHA m2	DRUH PODLAHY	ZN.	POZNÁMKA
101	ČEKÁRNA	32,84	STÁVAJÍCÍ	A	-
102	ŠATNA PERSONÁL	3,64	STÁVAJÍCÍ	A	-
103	ANALIZÁTOR	3,64	STÁVAJÍCÍ	A	-
104	PŘEDSÍŇ PERSONÁL	1,96	STÁVAJÍCÍ	A	-
105	SPRCHA PERSONÁL	2,46	STÁVAJÍCÍ	A	-
106	WC PERSONÁL	1,53	STÁVAJÍCÍ	A	-
107	SKLAD MATERIÁLU PROPUŠTĚNÉHO	6,24	STÁVAJÍCÍ	A	-
108	SKLAD MATERIÁLU NEPROPUŠTĚNÉHO	3,42	STÁVAJÍCÍ	A	-
109	ČISTÝ MATERIÁL SKLAD A ŠATNA PERS.	21,33	STÁVAJÍCÍ	A	-
110	ODBĚROVÝ SÁL	124,56	NOVÉ ANTISTATICKÉ BEZESPARÉ LINO	A	VÝMĚNA PODLAHY - VINIL ANTISTAT. PLNOPLOŠNÝ BEZESPARÝ
111	LÉKAŘ	12,16	NOVÉ ANTISTATICKÉ BEZESPARÉ LINO	A	VÝMĚNA PODLAHY - VINIL ANTISTAT. PLNOPLOŠNÝ BEZESPARÝ
112	VÝROBNA KRVE	15,37	NOVÉ ANTISTATICKÉ BEZESPARÉ LINO	A	VÝMĚNA PODLAHY - VINIL ANTISTAT. PLNOPLOŠNÝ BEZESPARÝ
113	SESTERNA	15,22	STÁVAJÍCÍ	A	-
114	INFUZNÍ ROZTOKY	6,32	STÁVAJÍCÍ	A	-
115	ÚKLIDOVKA A SKLAD ODPADU	7,01	STÁVAJÍCÍ	A	-
116	VZDUCHOTECHNIKA	39,92	STÁVAJÍCÍ	A	-
117	EVIDENCE	9,32	NOVÉ ANTISTATICKÉ BEZESPARÉ LINO	A	VÝMĚNA PODLAHY - VINIL ANTISTAT. PLNOPLOŠNÝ BEZESPARÝ
118	WC IMOBILNÍ MUŽI	3,46	-	A	-
119	WC IMOBILNÍ ŽENY	3,94	-	A	-

MÍSTNOSTI PROVOZU KREVNÍHO CENTRA

LEGENDA MATERIÁLŮ - STÁVAJÍCÍ STAV

PŘÍČKY TL.150 mm STÁVAJÍCÍ - Z CIHEL POROTHERM CV 14 NA MALTU VÁPENOCEMENTOVOU ROZMĚR 290x140x140mm

ŽELEZOBETONOVÉ STĚNY (SLOUPY) 820

TYPOVÝ ZETEPLOVACÍ SYSTÉM "STOMIX-BETATHERM" MINERÁLNÍ VLNA "ORSIL NF" - TL.=140mm(KOV.TALÍŘ.HMOŽDINKA TLOUŠŤKA ZATEPLENÍ VČETNĚ STĚRKOVÝCH HMOT 160mm

LEGENDA MATERIÁLŮ - NOVÝ STAV

NOVÉ SDK PŘÍČKY
PŘÍČKY TYPU W112 - DVOJITÉ OBOUSTRANNÉ OPLÁŠTĚNÍ 2x12,5 GKB PROFIL 100

POZNÁMKA

V MÍSTNOSTECH 110, 111, 112, 117 BUDE BEZESPARÁ ELEKTROSTATIVKY VODIVÁ PODLAHA - NUTNO DEMONTOVAT STÁVAJÍCÍ VRSTVY PODLAH
REFERENCE: TARKETT ELEKTRA 43 - NUTNO UZEMNĚNÍ PODLAHY

Projekční kancelář INFOHome

ZODPOVĚDNÝ PROJEKTANT:
Ing. Martin Lichvár-ČKAIT1102774

PROJEKTANT:
Ing. Marek Zygula

VYPRACOVAL:
Ing. Adam Kupčík

SÍDLO:
Vodárenská 5, 747 07 Opava

KANCELÁŘ:
Na Starém břehu 7, Opava 746 01
IČ: 66720028

Investor: SDRUŽENÉ ZDRAVOTNICKÉ ZAŘÍZENÍ KRNOV
Místo stavby: KRNOV

PROJEKT:
STUDIE KREVNÍ CENTRUM SDRUŽENÉ ZDRAVOTNICKÉ ZAŘÍZENÍ KRNOV

NÁZEV VÝKRESU:
PŮDORYS 1.PP

DATUM: 4/2022
FORMÁT: A1
STUPEŇ: DSP+ÚP
MĚŘÍTKO: 1:50
KOPIE:

ČÍSLO VÝKRESU:
D1.1-b1