


1v

2v

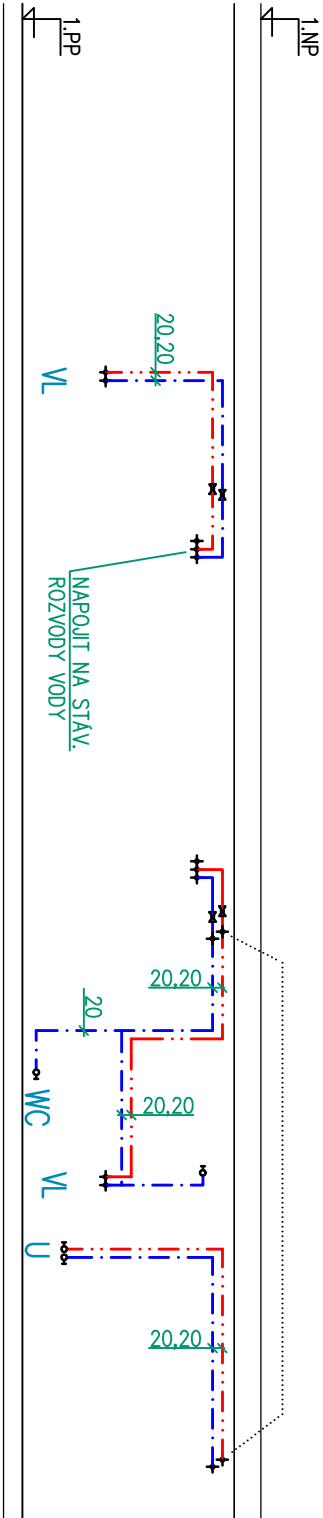

3v

4v

- LEGENDA POTRUBÍ
- NOVÉ
- STUDENÁ VODA – PPR
 - TEPLÁ VODA – PPR
 - CIRKULACE – PPR

AUTORŮ PROJEKTU	AUTORIZ. PROJEKTANT TŽB	VYPRACOVAL	AF PROJEKT s.r.o. POTOČNÁ 102/13 795 00 STARÁ VES IČO 27838528			
ing. arch. D. FERENC	ing. Jiří KRALČAR	DANA MRUZKOVÁ				
MÍSTO STAVBY	JABLUNKOV					
INVESTOR	SANATORIUM JABLUNKOV a.s.					
AKCE:			FORMÁT			
STAVEBNÍ ÚPRAVY 1.PP			DATUM	10 X A4		
			STUPEŇ	08/2016		
			ZAK. ČÍSLO	PROJEKT		
			ČÍSLO KOPIE	DM 345-2		
NÁZEV VÝKRESU:			MĚŘÍTKO:	1 2 3 4 5 6 7		
SCHEMA VODY			1:100	D.1.4.E-05		