



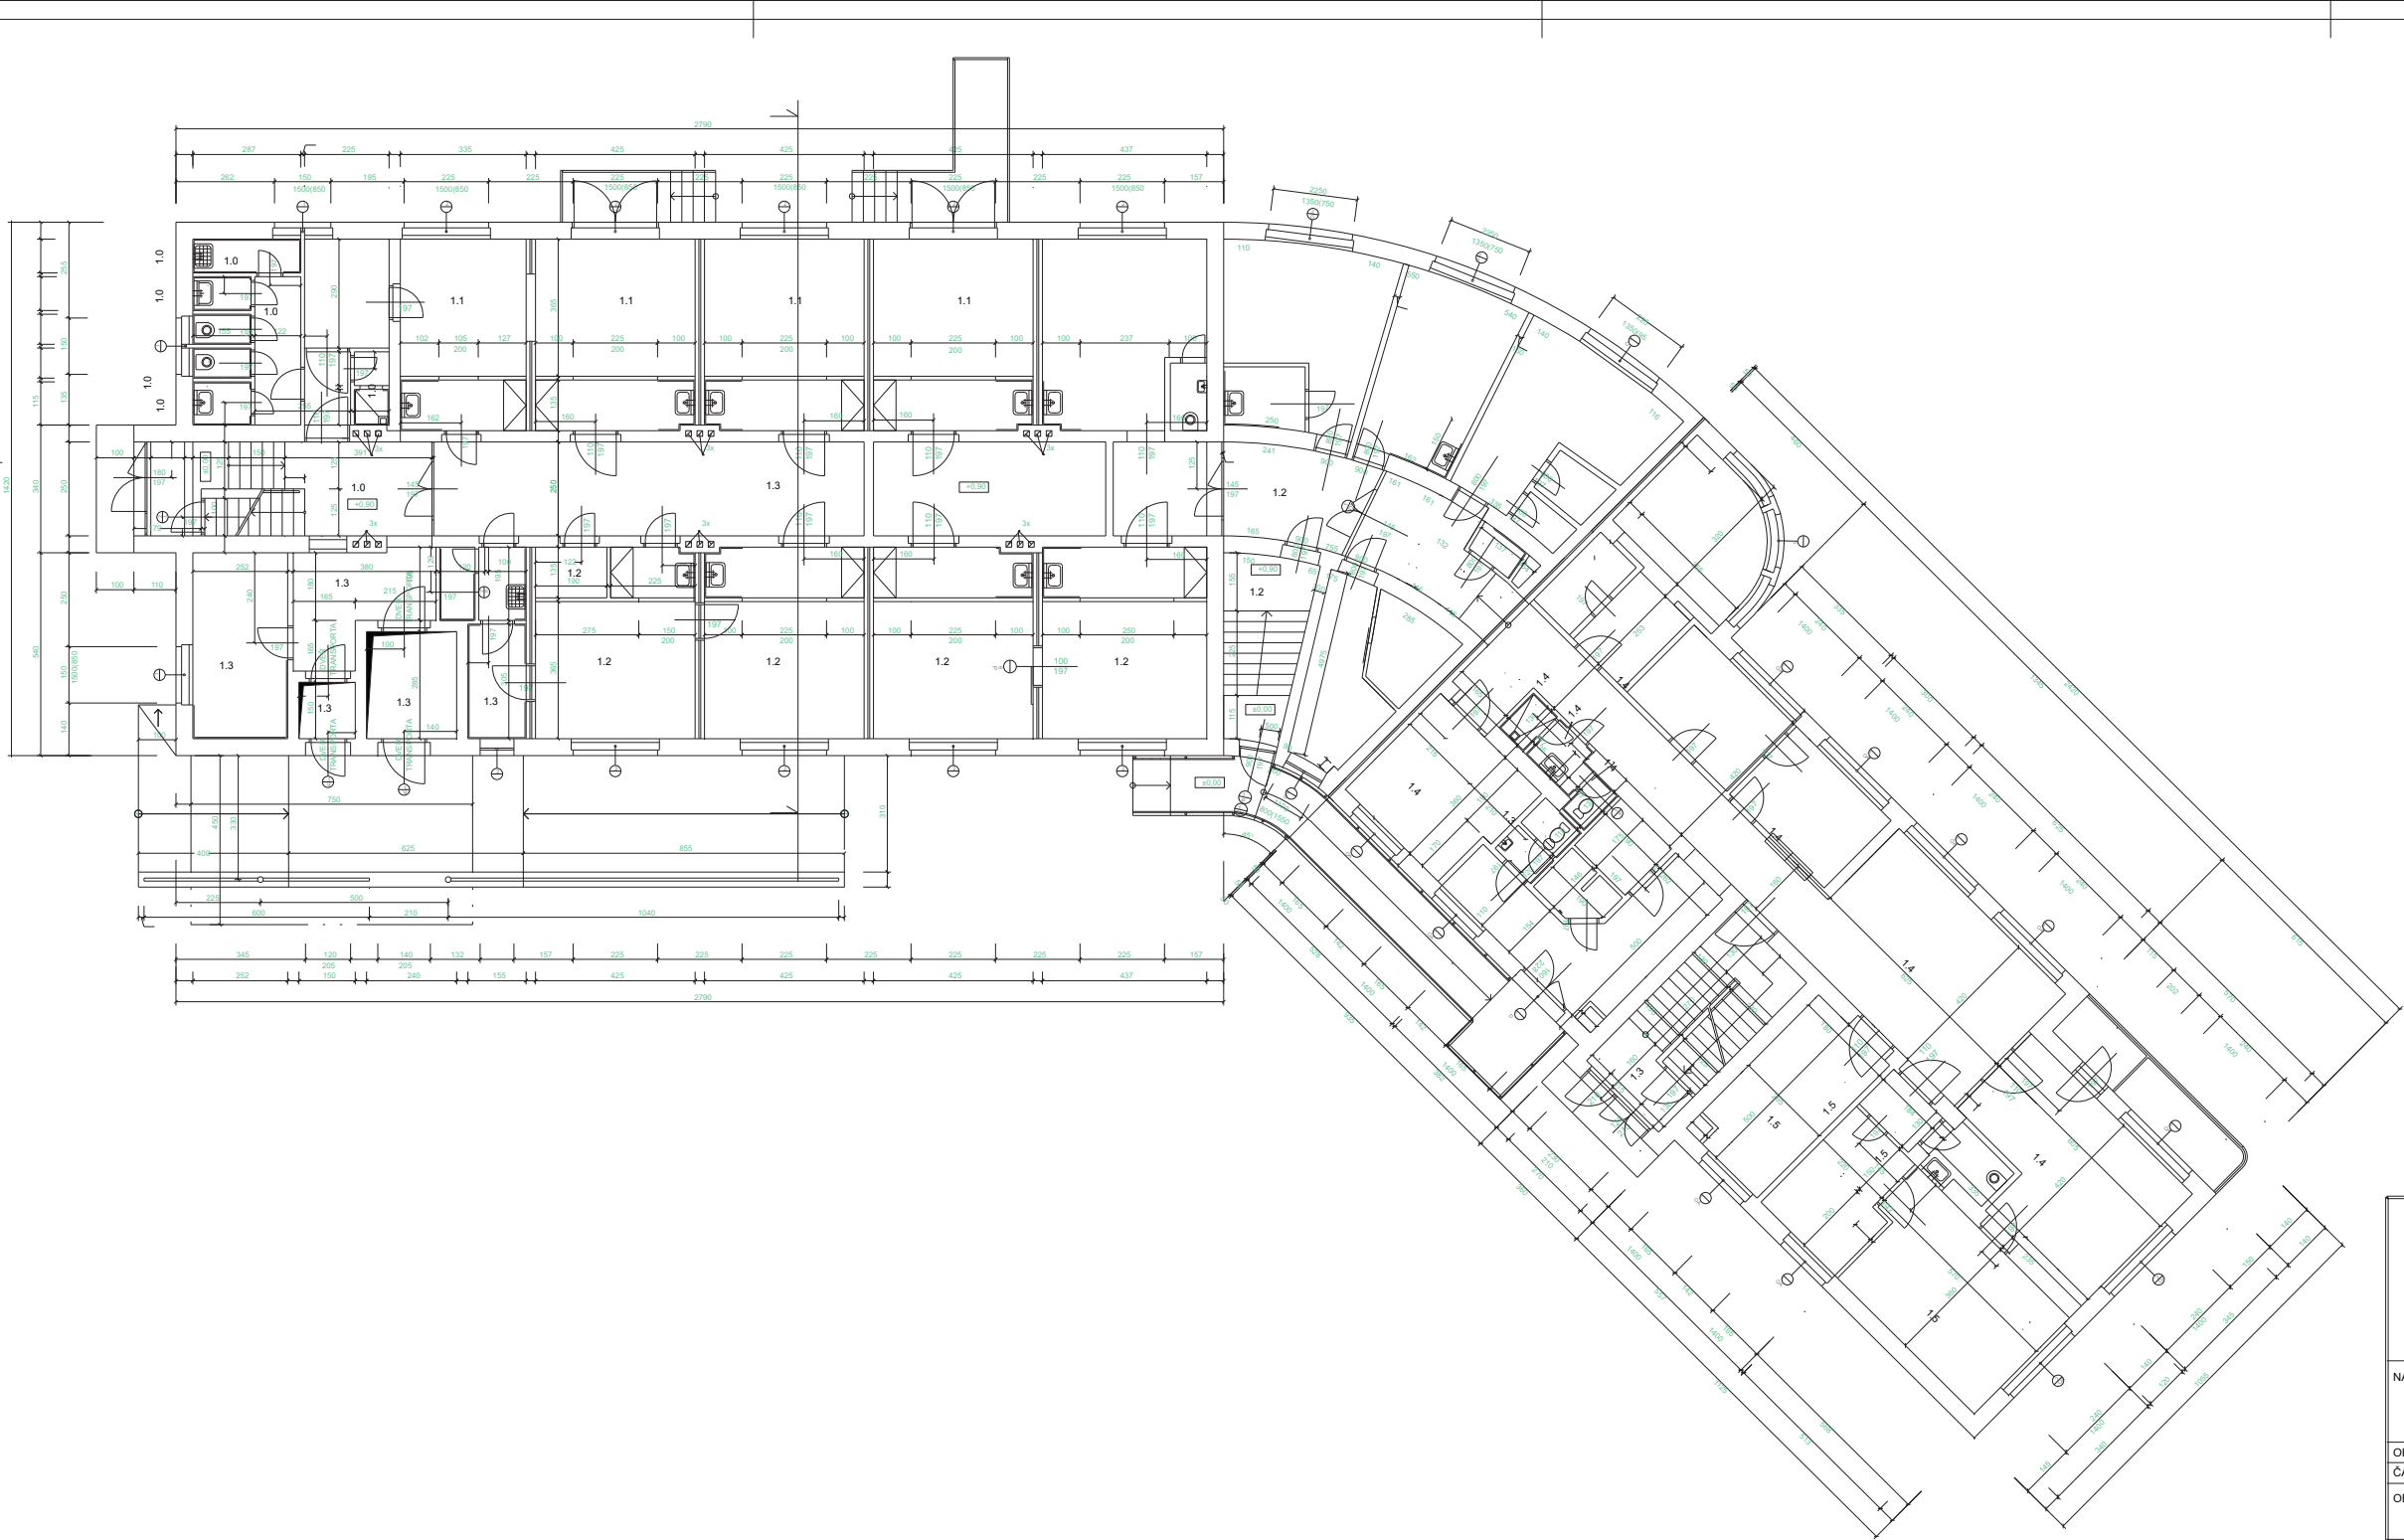

	ZODP: PROJEKTANT	VYPRACOVAL	KONTROLOVAL				
	KATASTRÁLNÍ ÚZEMÍ, PARC. Č. : Fryska 634606			ARCHIV			
MÍSTO STAVBY: Fryska Místek 58003							
STAVEBNÍK OBJEDNATEL Místní přípravná organizace Elišky Růžanovské 321, 737 18 Fryska Místek			STUPEŇ				
NÁZEV AKCE : VYPRACOVÁNÍ STÁVAJÍCÍHO STAVU BUDOVY "V"						DATUM	PARÉ
						ZÁŘÍ 2016	
						OBJEKT :	
ČÁST : D.1.1 - ARCHITEKTONICKO-STAVEBNÍ ŘEŠENÍ					MĚŘÍTKO		
OBSAH : PŮDORYS 1.NP - STÁVAJÍCÍ STAV					1 : 100		
					ARCHIVNÍ ČÍSLO :	C.V.	
						02	

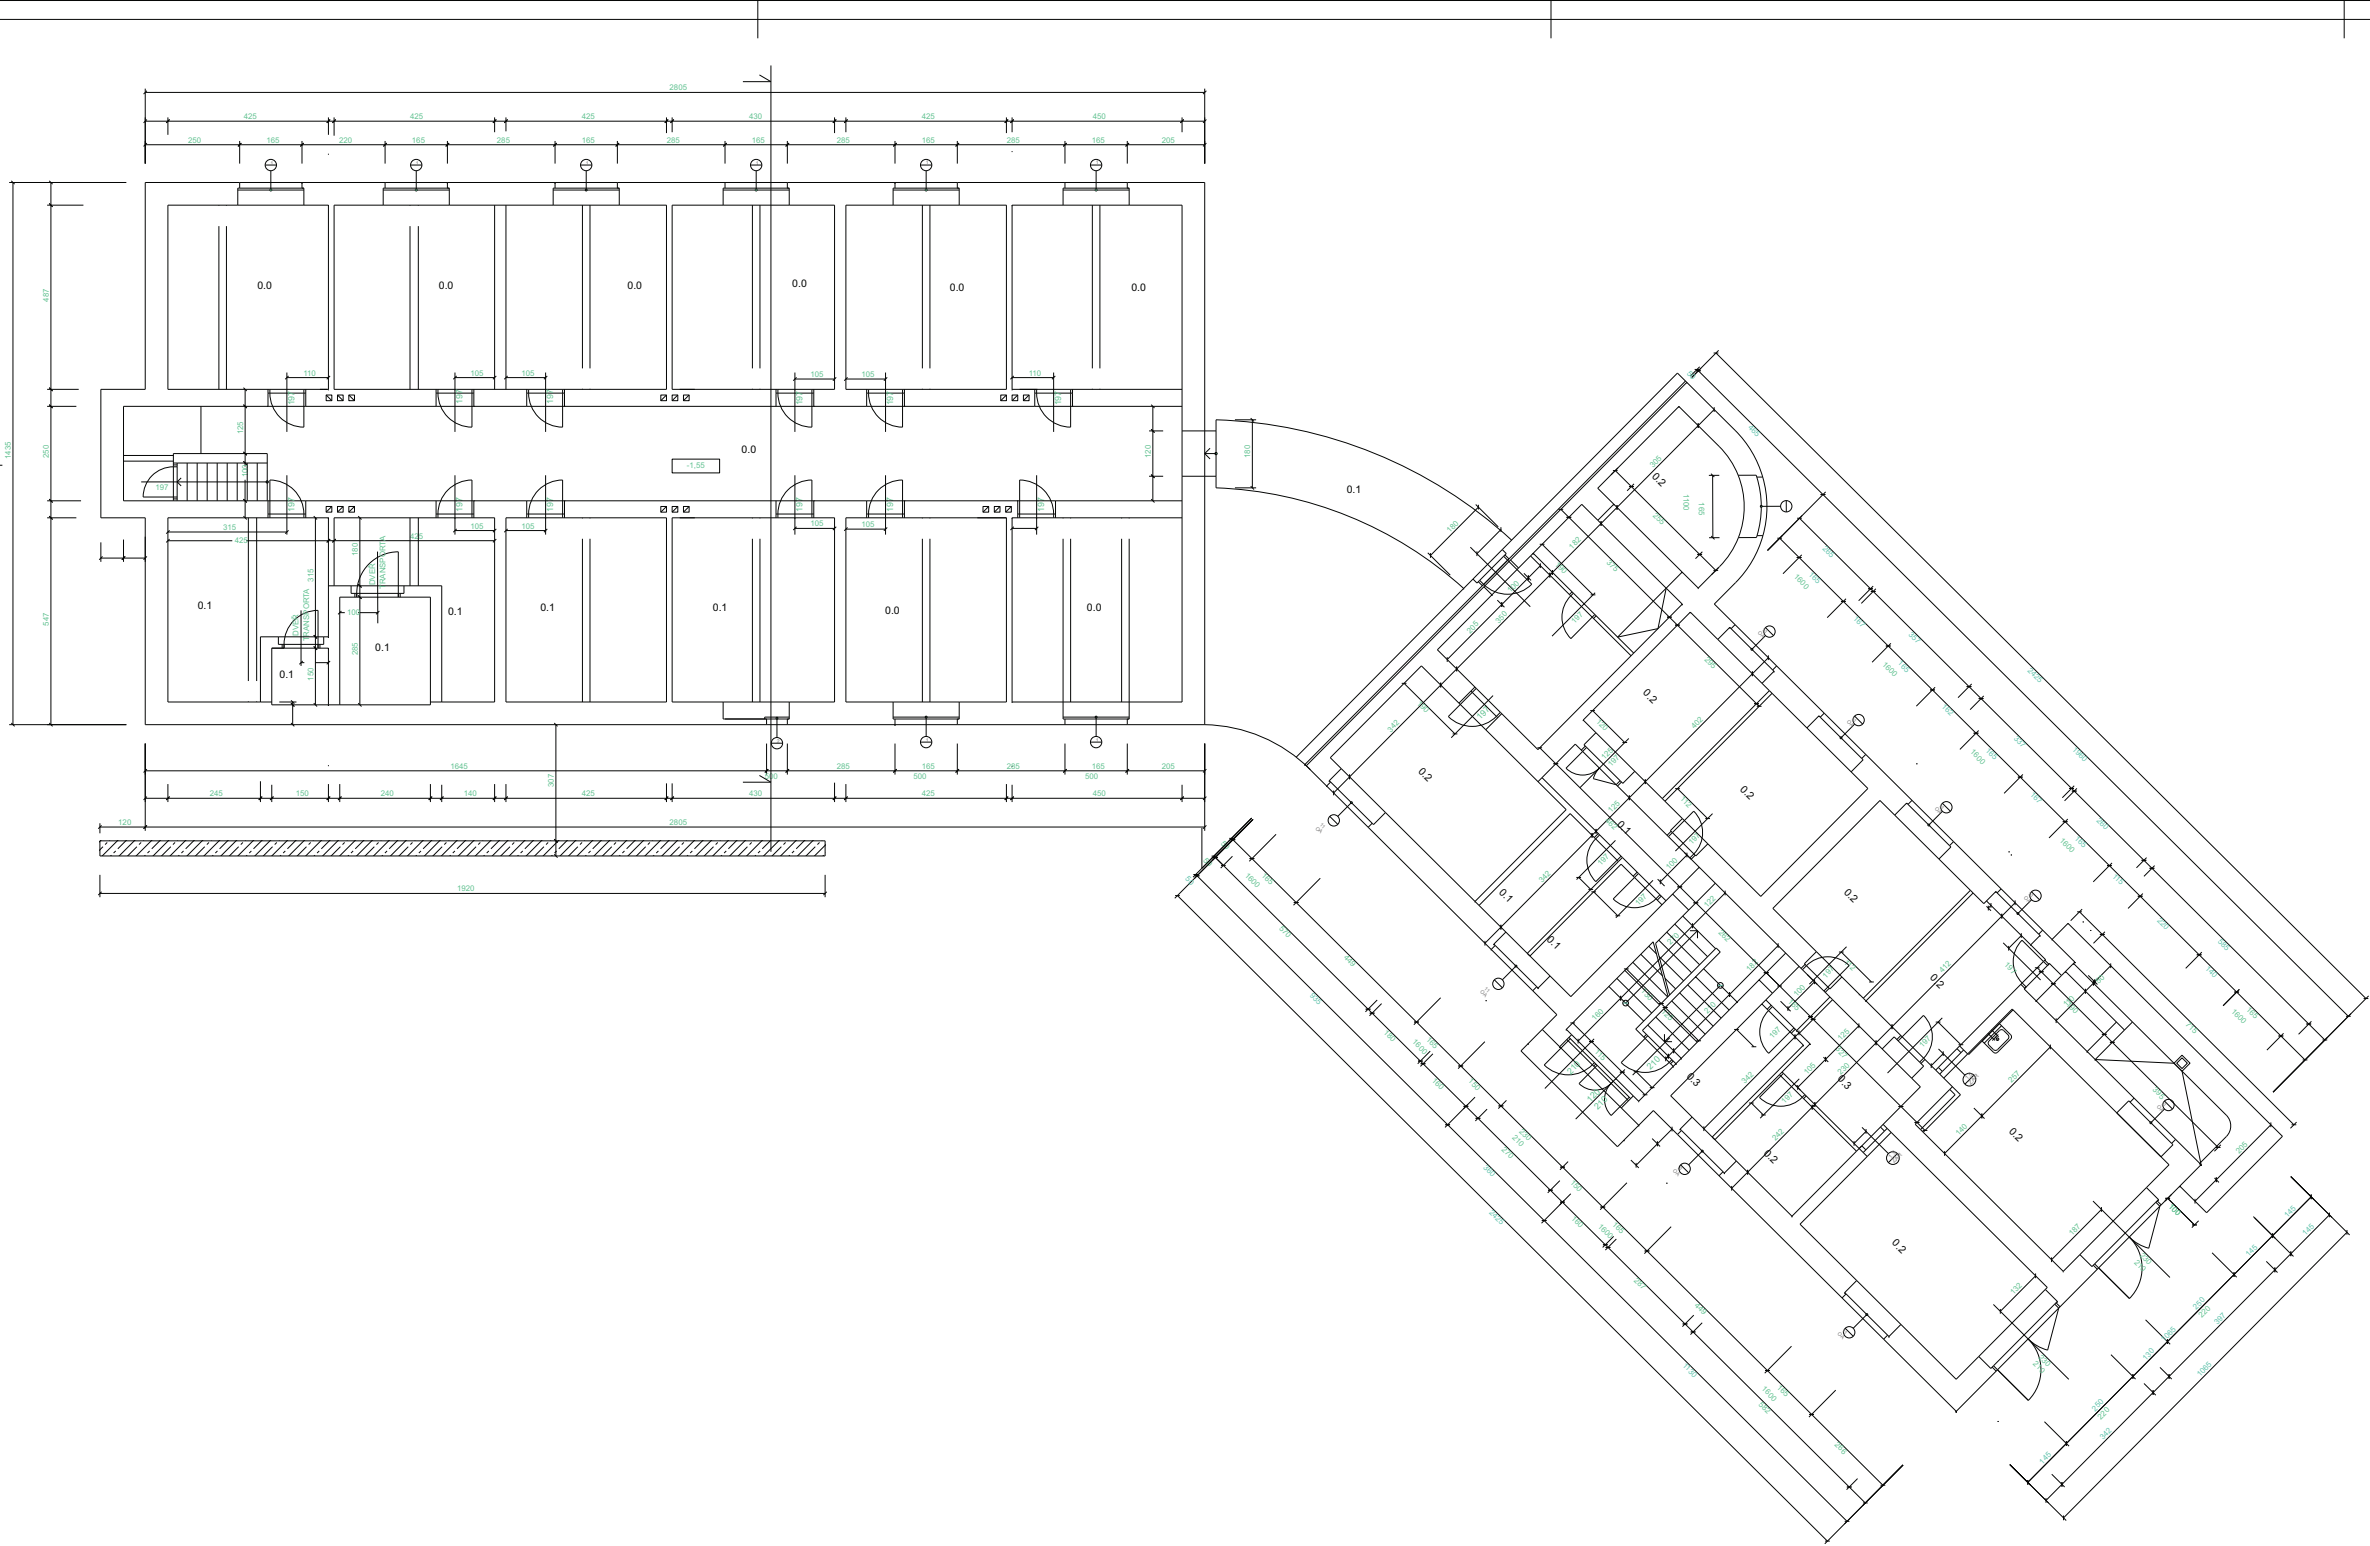

	ZODP: PROJEKTANT	VYPRACOVAL	KONTROLOVAL		
	KATASTRÁLNÍ ÚZEMÍ, PARC. Č. : Fydek 034806				
MÍSTO STAVBY: Fydek Místek 58003			ARCHIV		
STAVEBNÍK OBJEDNATEL Místní přípravná organizace Elišky Růžančkové 321, 737 18 Fydek Místek			STUPEŇ		
NÁZEV AKCE : VYPRACOVÁNÍ STÁVAJÍCÍHO STAVU BUDOVY "V"			DATUM		PARÉ
			ZÁŘÍ 2016		
			Č. ZAKÁZKY		
			MĚŘITKO		
OBJEKT :			1 : 100		
ČÁST : D.1.1 - ARCHITEKTONICKO-STAVEBNÍ ŘEŠENÍ					
OBSAH :			ARCHIVNÍ ČÍSLO :		C.V.
PŮDORYS 1.PP - STÁVAJÍCÍ STAV					01