


Priloha č. 6

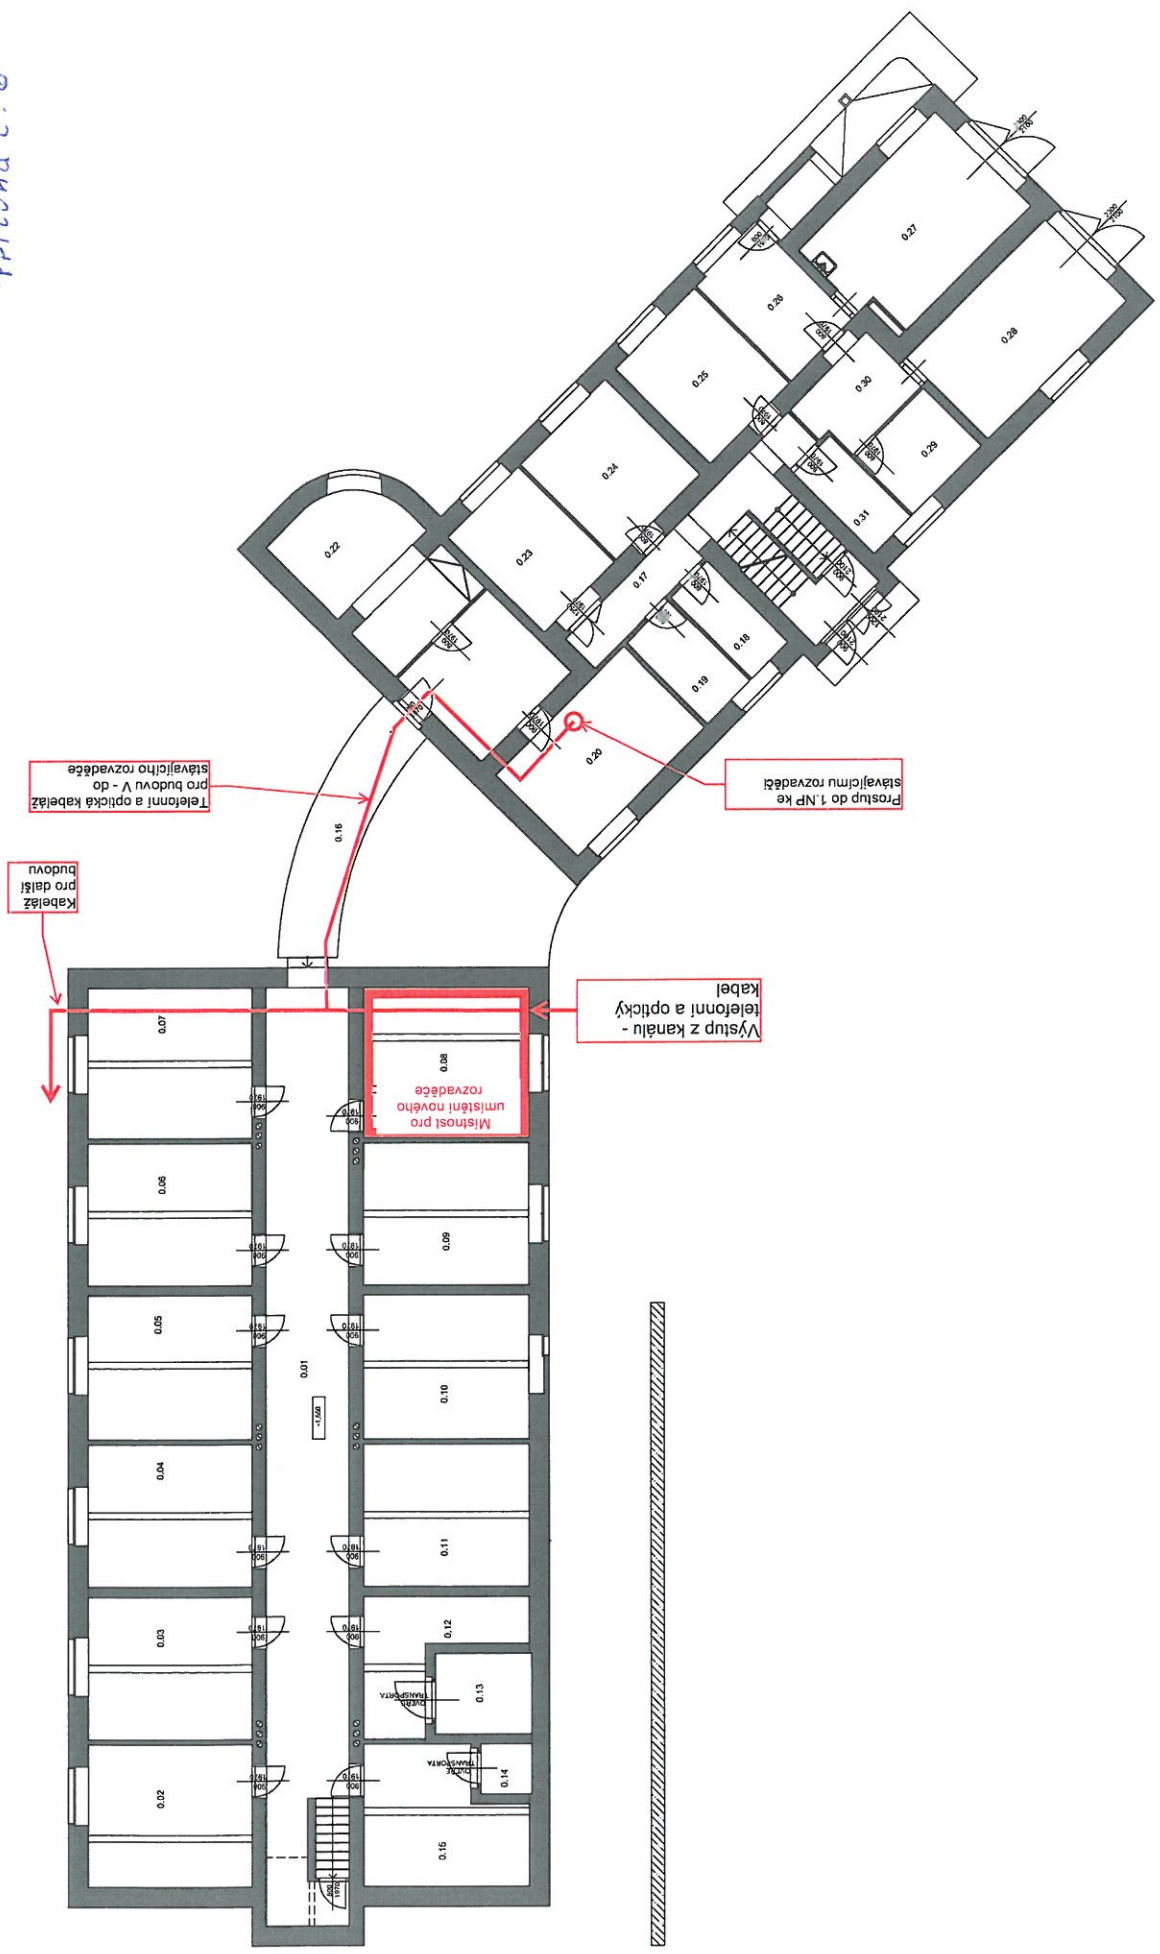

M 1:100

PŮDORYS 1. PP - STÁVAJÍCÍ STAV