
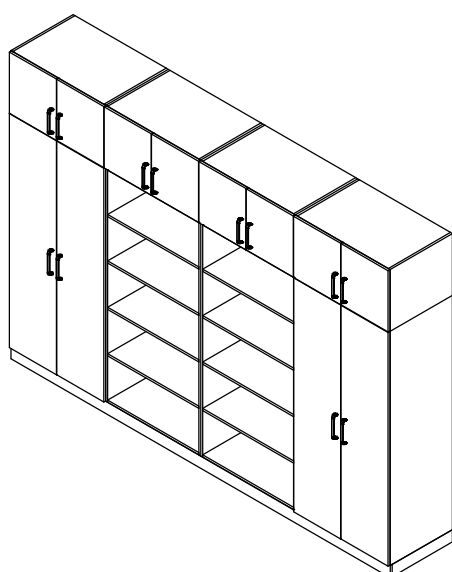
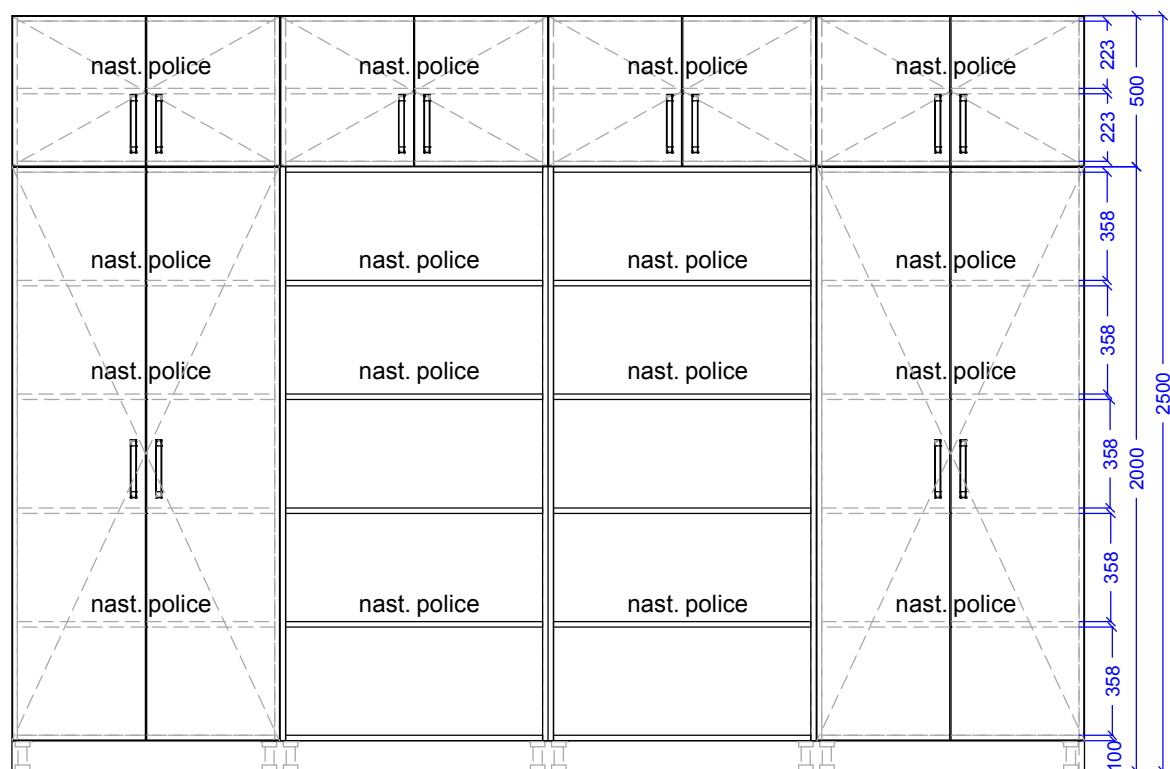



# A1 - 1ks

MATERIÁL: DTDL tl.18mm BÍLÁ 0101 PE

ÚCHYTKY: MUTA, imitace nerezí, rozteč 192mm, DÉMOS 36831

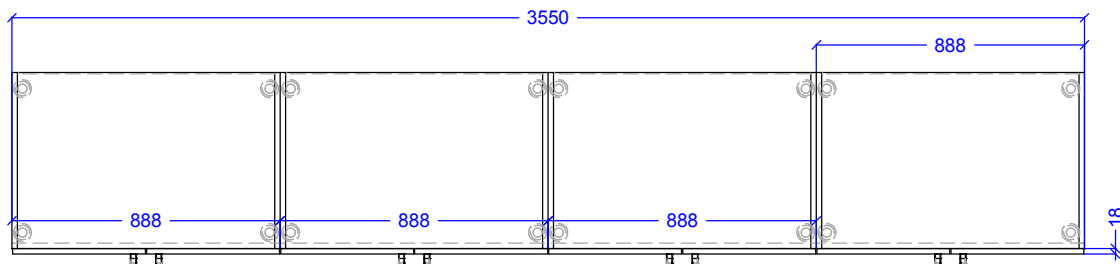

NÁBYTEK - SKLAD					
ozn	popis			rozměry ŠxHLxV	ks
A1	skříňová sestava, 2x skříň plná dvoudveřová, policová, 2x skříň otevřená, policová, police stavitelné po celé výšce, nástavce plné, policové, nadvakávací sokl Kooplast v.100mm			3550×600×2500	1
NAVRHOVAL	KONTROLOVAL	SCHVÁLIL	INVESTOR	tel.:558711917, e-mail: navrh@interdekor.cz	
Procházková Lucie					
INVESTOR:					
Nemocnice ve Frýdku-Místku, příspěvková organizace					
NÁZEV:  Nemocnice F-M - plicní SKLAD				DATUM ZMĚNY:	MĚŘÍTKO:  1: 25
				DATUM TISK:  28.11.2017	ČÍSLO VÝKRESU:
OBSAH:  NÁBYTEK				ČÍSLO ZAKÁZKY:	05
				17-10-137	