



KR1

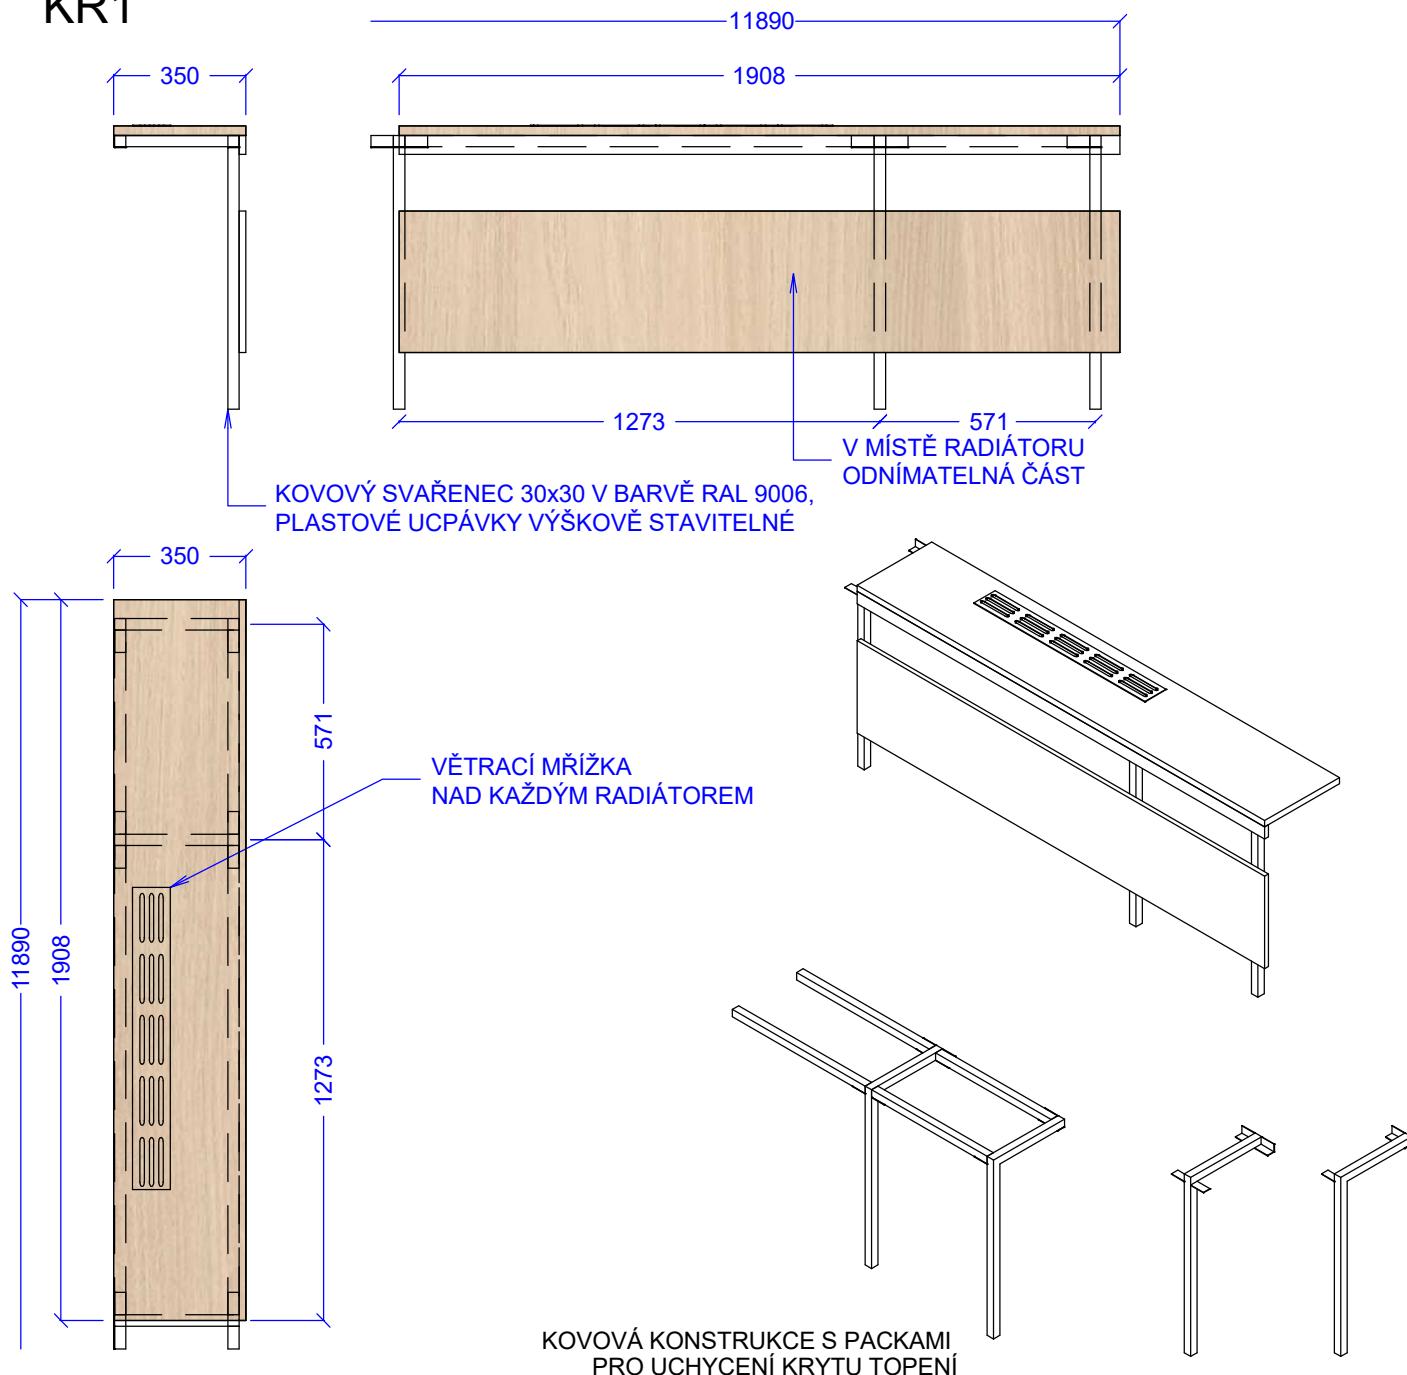

VÝKRES NESLOUŽÍ JAKO VÝROBNÍ DOKUMENTACE. PŘED VÝROBOU JE NUTNÉ VŠECHNY MÍRY NA STAVBĚ OVĚŘIT.

| MATERIAL KRYT TOPENÍ KR1 | | |
|--------------------------|---|--------------------------------------|
| <i>materiál</i> | DTDl tl. 18/25 mm designový vzor např. Akácie světlá | ABS hrana tl. 2 mm v barvě materiálu |
| <i>nosná konstrukce</i> | kovový svařenec 30x30 mm, Ral 9006, plastové ucpávky výškově stavitelné | |
| <i>ostatní</i> | větrací mřížka - imitace nerez | |

| | | | | | |
|---|-------------|----------|----------|---|----------------------|
| NAVRHOVAL Interdekor | KONTROLOVAL | SCHVÁLIL | INVESTOR | tel.:558711917, e-mail: navrh@interdekor.cz | |
| INVESTOR: Sdružené zdravotnické zařízení Krnov, příspěvková organizace | | | |  | |
| NÁZEV: Sdružené zdrav.zařízení Krnov, p.o PROJEKT | | | | DATUM ZMĚNY: | MĚŘÍTKO: 1: 20 |
| OBSAH: ŽALUZIE | | | | DATUM TISK: 06.08.2019 | ČÍSLO VÝKRESU: 11 |
| | | | | ČÍSLO ZAKÁZKY: 19-05-083 | |