
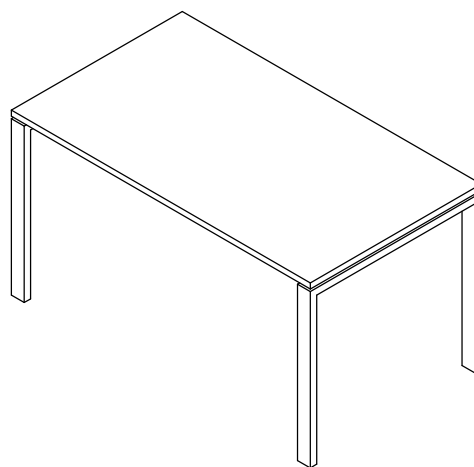
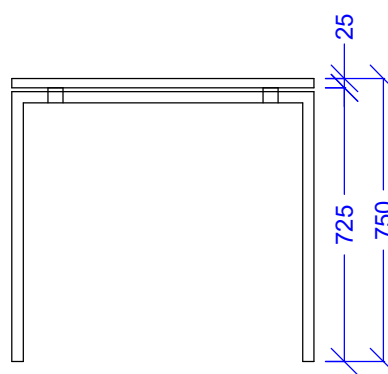



S1 - 14 ks

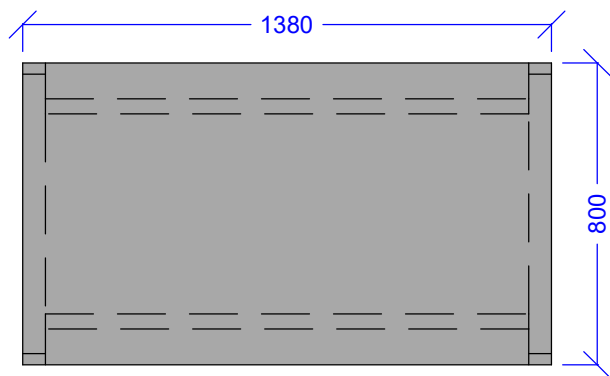

VÝKRES NESLOUŽÍ JAKO VÝROBNÍ DOKUMENTACE.
PŘED VÝROBOU JE NUTNÉ VŠECHNY MÍRY NA STAVBĚ OVĚŘIT.

MATERIÁL STOLY S1					
materiál vrchní deska		DTDL tl. 25 mm designový vzor např. Steel Grey		ABS hrana tl. 2 mm v barvě materiálu	
kovové podnože		obdélníkový profil 60x30 mm, stříbrná		2x spojovací tyč stříbrná	
NAVRHOVAL Interdekor	KONTROLOVAL	SCHVÁLIL	INVESTOR	tel.:558711917, e-mail: navrh@interdekor.cz	
INVESTOR: Sdružené zdravotnické zařízení Krnov, příspěvková organizace					
NÁZEV: SZZ Krnov malá jídelna 2 NP budova J (PROJEKT)					
OBSAH: NÁBYTEK				DATUM ZMĚNY:	MĚŘÍTKO: 1: 20
				DATUM TISK: 06.08.2019	ČÍSLO VÝKRESU:
				ČÍSLO ZAKÁZKY: 19-05-083	05