



SESTAVA A2 - 1 ks

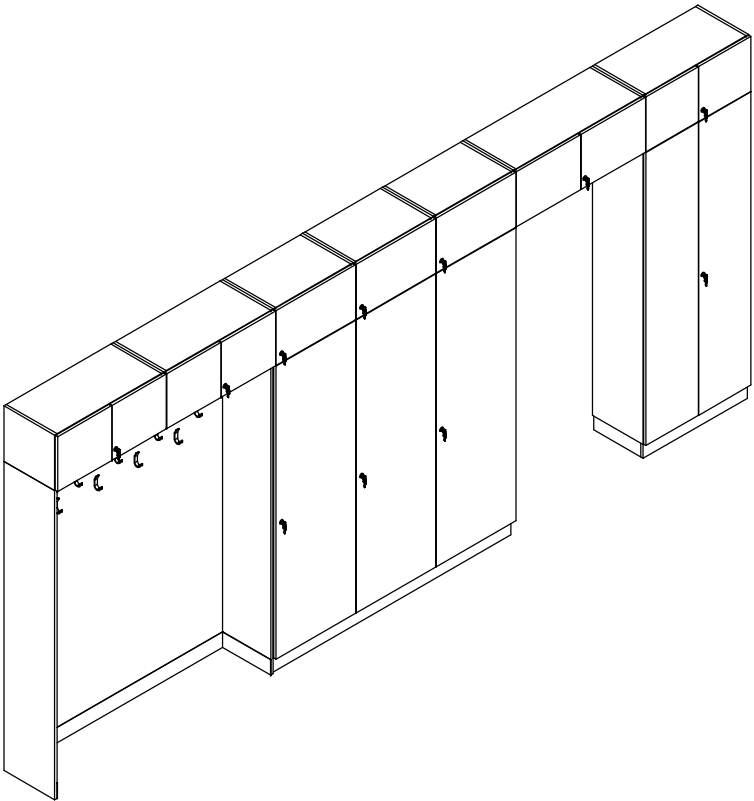

VÝKRES NESLOUŽÍ JAKO VÝROBNÍ DOKUMENTACE.
PŘED VÝROBOU JE NUTNÉ VŠECHNY MÍRY NA STAVBĚ OVĚŘIT.

MATERIÁL SKŘÍNĚ A2		
materiál korpus + dvířka	DTDL tl. 18 mm designový vzor např. Akácie světlá	ABS hrana tl. 2 mm v barvě materiálu
materiál pevná záda	DTDL tl. 18 mm designový vzor např. Akácie světlá	ABS hrana tl. 2 mm v barvě materiálu
materiál záda	HDF tl. 3 mm bílá	
sokl	nacvakávací, v. 100 mm, nerez broušený	
nožky	rektifikační nožky v. 100 mm	
okopový plech	okopový plech v. 100 mm	
háčky	satin chrom	
ostatní	miskové naložené závěsy s tlumením, nábytkový zámek - jednotný klíč pro celou místnost	nábytkový zámek - jednotný klíč pro celou místnost

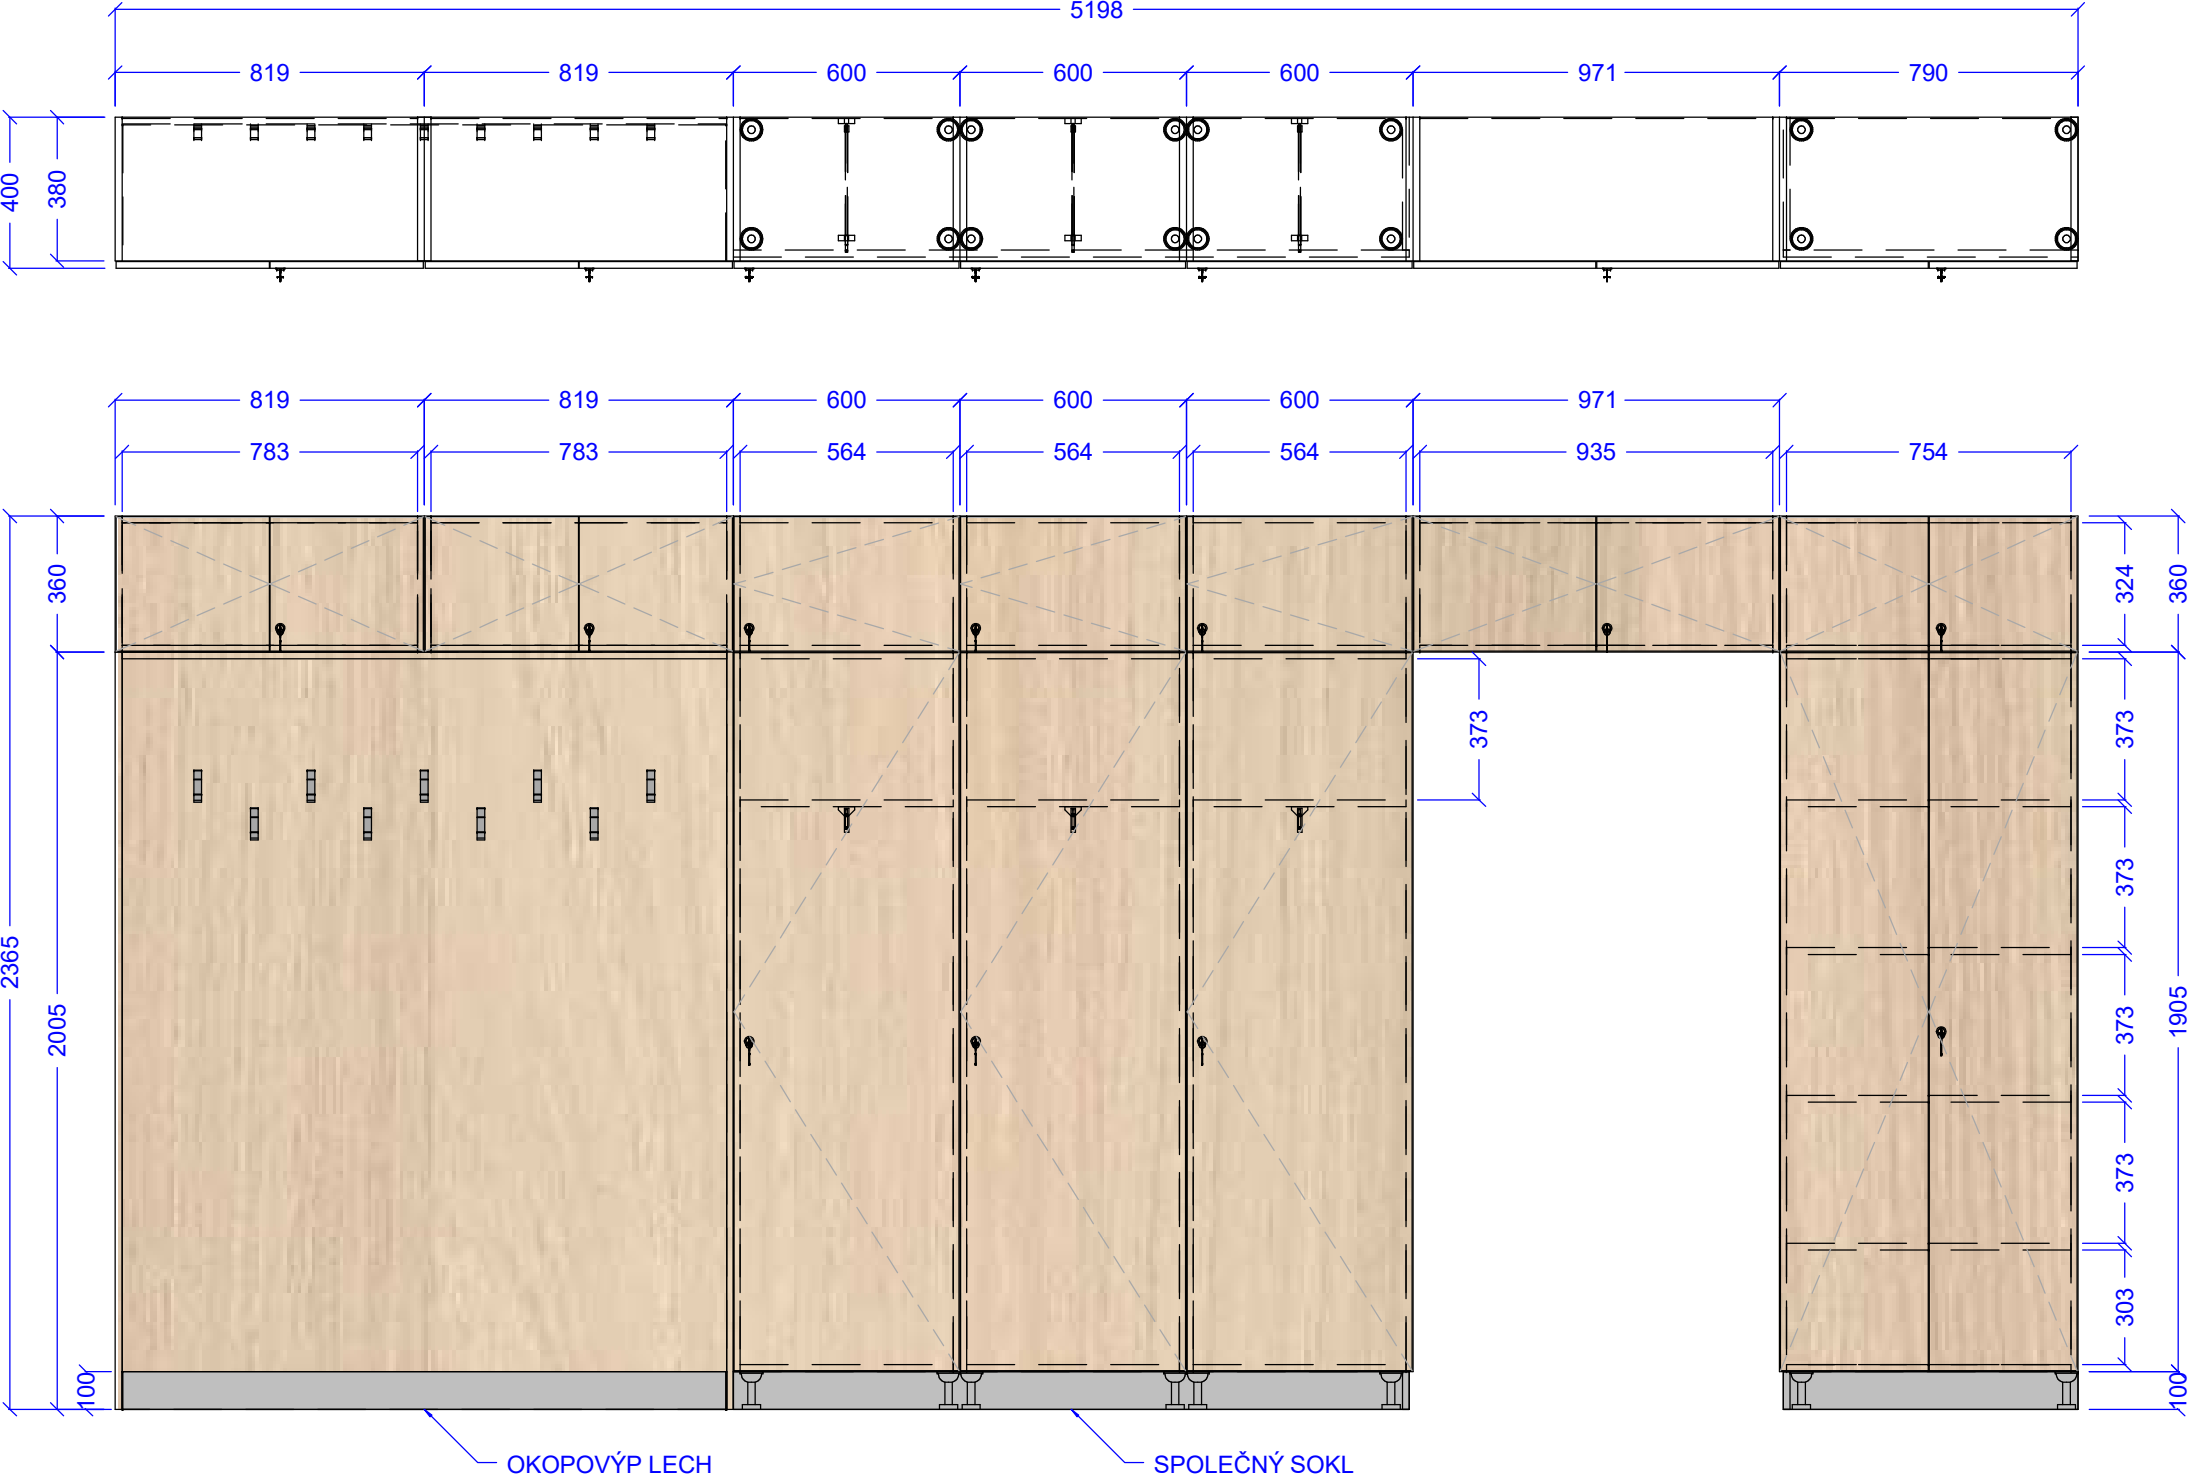

HÁČKY - satin chrom

NAVRHOVAL Interdekor	KONTROLOVAL	SCHVÁLIL	INVESTOR	tel.:558711917, e-mail: nav.rhy@interdekor.cz	
INVESTOR: Sdružené zdravotnické zařízení Krnov, příspěvková organizace					
NÁZEV: SZZ Krnov malá jídelna 2 NP budova J (PROJEKT)				DATUM ZMĚNY:	MĚŘÍTKO: 1: 20
OBSAH: NÁBYTEK				DATUM TISK: 06.08.2019	ČÍSLO VÝKRESU: 04
				ČÍSLO ZAKÁZKY: 19-05-083	