

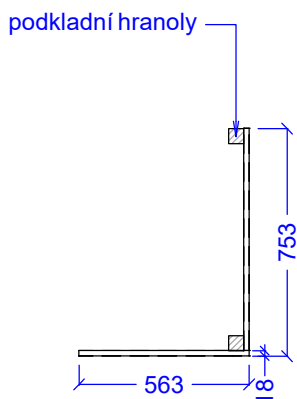


O1

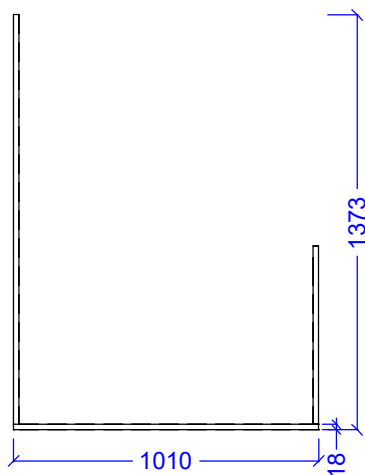

sokl v=100 mm,  
okopový plech

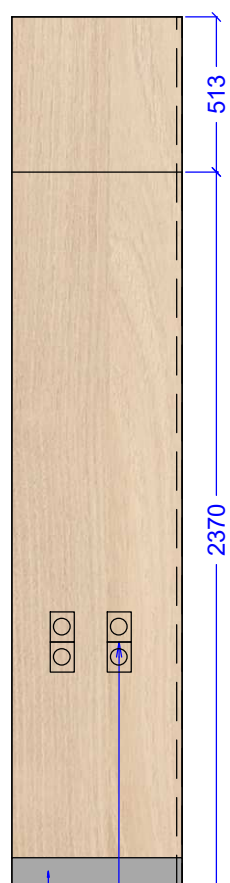

sokl v=100 mm,  
okopový plech

místo pro  
2x dvojzásuvky

VÝKRES NESLOUŽÍ JAKO VÝROBNÍ DOKUMENTACE.  
PŘED VÝROBOU JE NUTNÉ VŠECHNY MÍRY NA STAVBĚ OVĚŘIT.

## MATERIÁL OBKLADU O1

<i>materiál</i>	DTDL tl. 18 mm designový vzor např. Akácie světlá	ABS hrana tl. 2 mm v barvě materiálu
<i>ostatní</i>	okopový plech v. 100 mm	

NAVŘHOVAL Interdekor	KONTROLOVAL	SCHVÁLIL	INVESTOR	tel.:558711917, e-mail: navrhy@interdekor.cz	
INVESTOR: Sdružené zdravotnické zařízení Krnov, příspěvková organizace				<b>interdekor</b> ®	
NÁZEV: SZZ Krnov malá jídelna 2 NP budova J (PROJEKT)				DATUM ZMĚNY:	MĚŘÍTKO: 1: 25
OBSAH: NÁBYTEK				DATUM TISK: 06.08.2019	ČÍSLO VÝKRESU: 08
				ČÍSLO ZAKÁZKY: 19-05-083	