
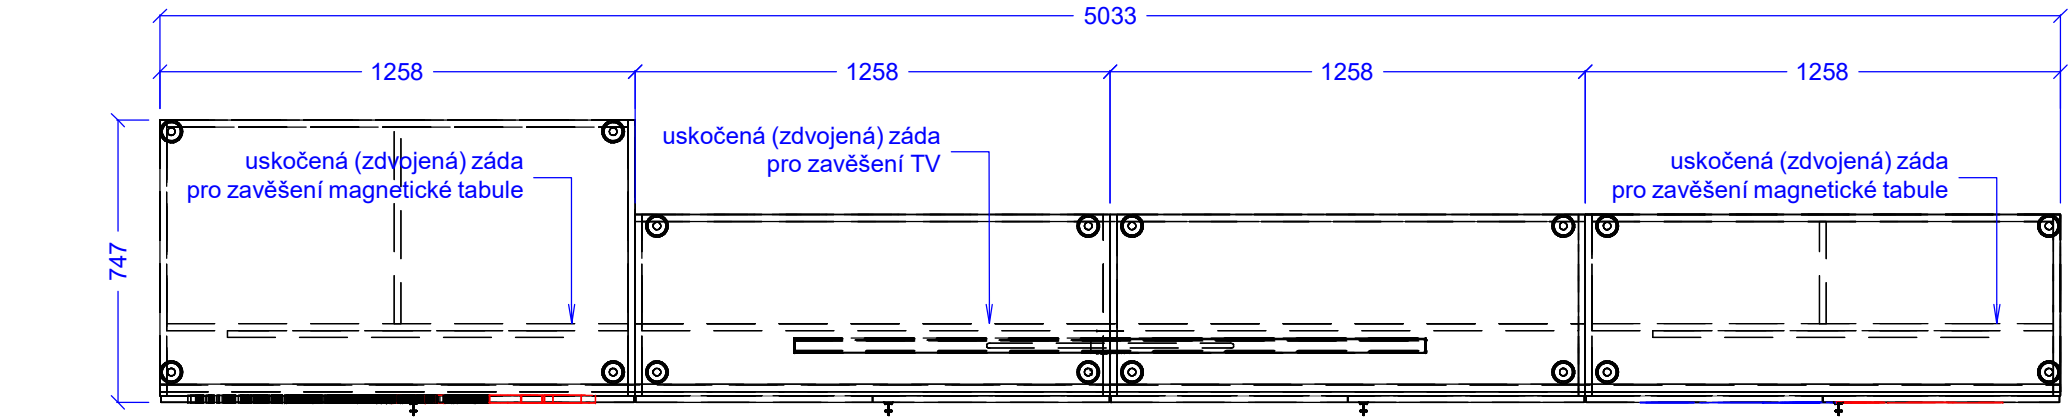
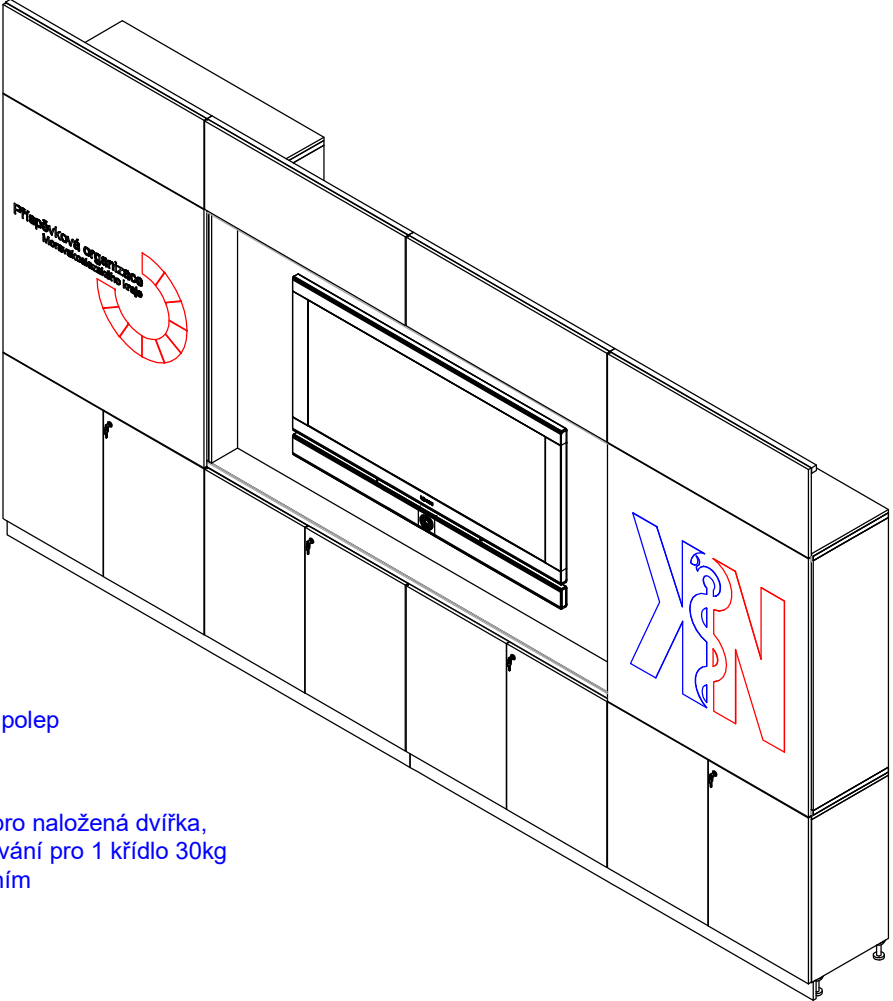



SESTAVA A1 - 1 ks

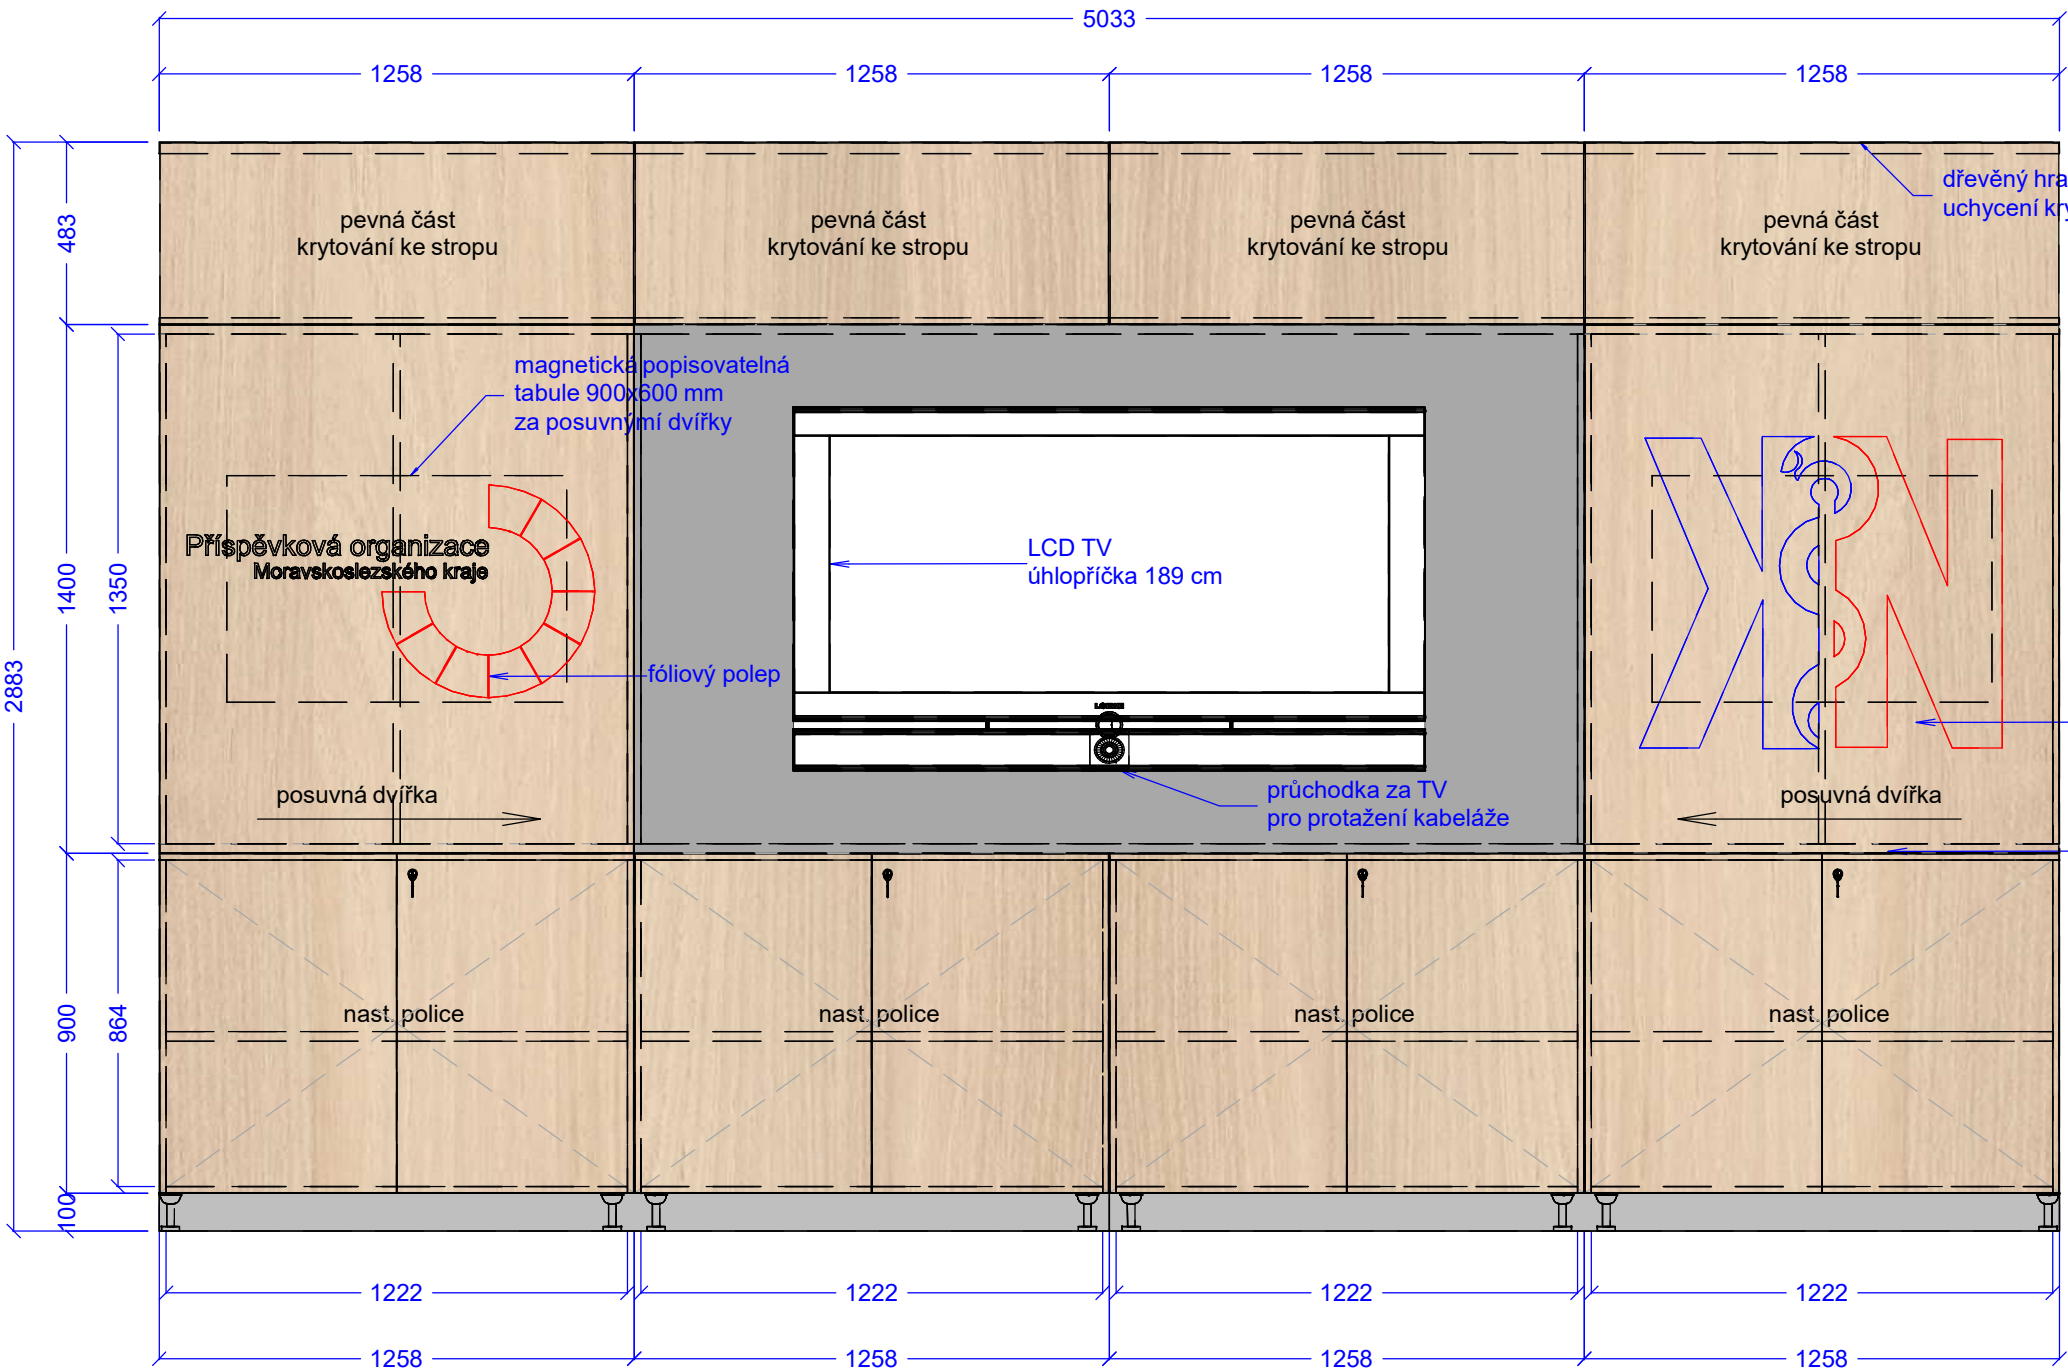

VÝKRES NESLOUŽÍ JAKO VÝROBNÍ DOKUMENTACE.
PŘED VÝROBOU JE NUTNÉ VŠECHNY MÍRY NA STAVBĚ OVĚŘIT.

MATERIAL SESTAVY A1		
materiál korpus + dvířka	DTDL tl. 18 mm designový vzor např. Steel Grey/Akácie světlá	ABS hrana tl. 2 mm v barvě materiálu
materiál pevná záda	DTDL tl. 18 mm designový vzor např. Steel Grey/Akácie světlá	ABS hrana tl. 2 mm v barvě materiálu
sokl	nacvakávací, v. 100 mm, nerez broušený	
nožky	rektifikační nožky v. 100 mm	
ostatní	miskové naložené závěsy s tlumením, posuvné kování pro naložená dvířka	nábytkový zámek - jednotný klíč pro celou místnost plastová kabelová průchodka

NAVRHOVAL Interdekor	KONTROLOVAL	SCHVÁLIL	INVESTOR	tel.: 558711917, e-mail: navrh@interdekor.cz	
INVESTOR: Sdružené zdravotnické zařízení Krnov, příspěvková organizace					
NÁZEV: SZZ Krnov malá jídelna 2 NP budova J (PROJEKT)				DATUM ZMĚNY:	MĚŘÍTKO: 1: 20
OBSAH: NÁBYTEK				DATUM TISKU: 06.08.2019	ČÍSLO VÝKRESU: 03
				ČÍSLO ZAKÁZKY: 19-05-083	