


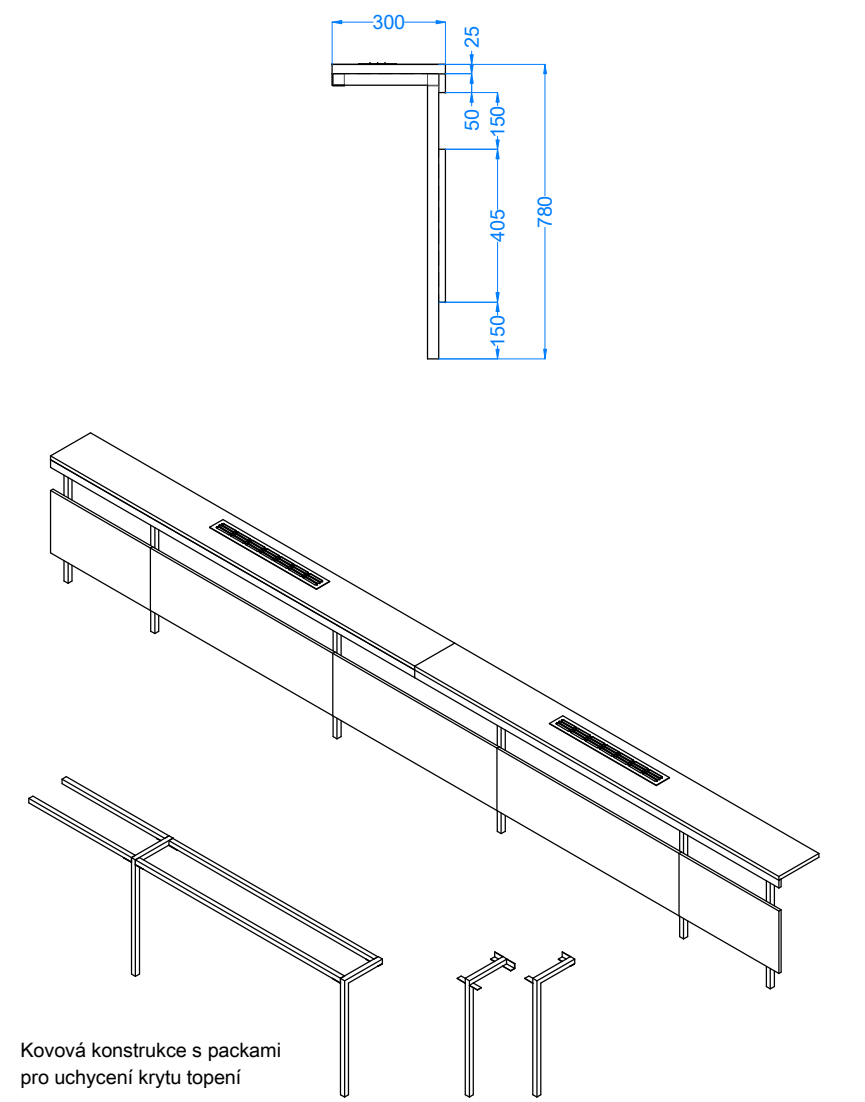
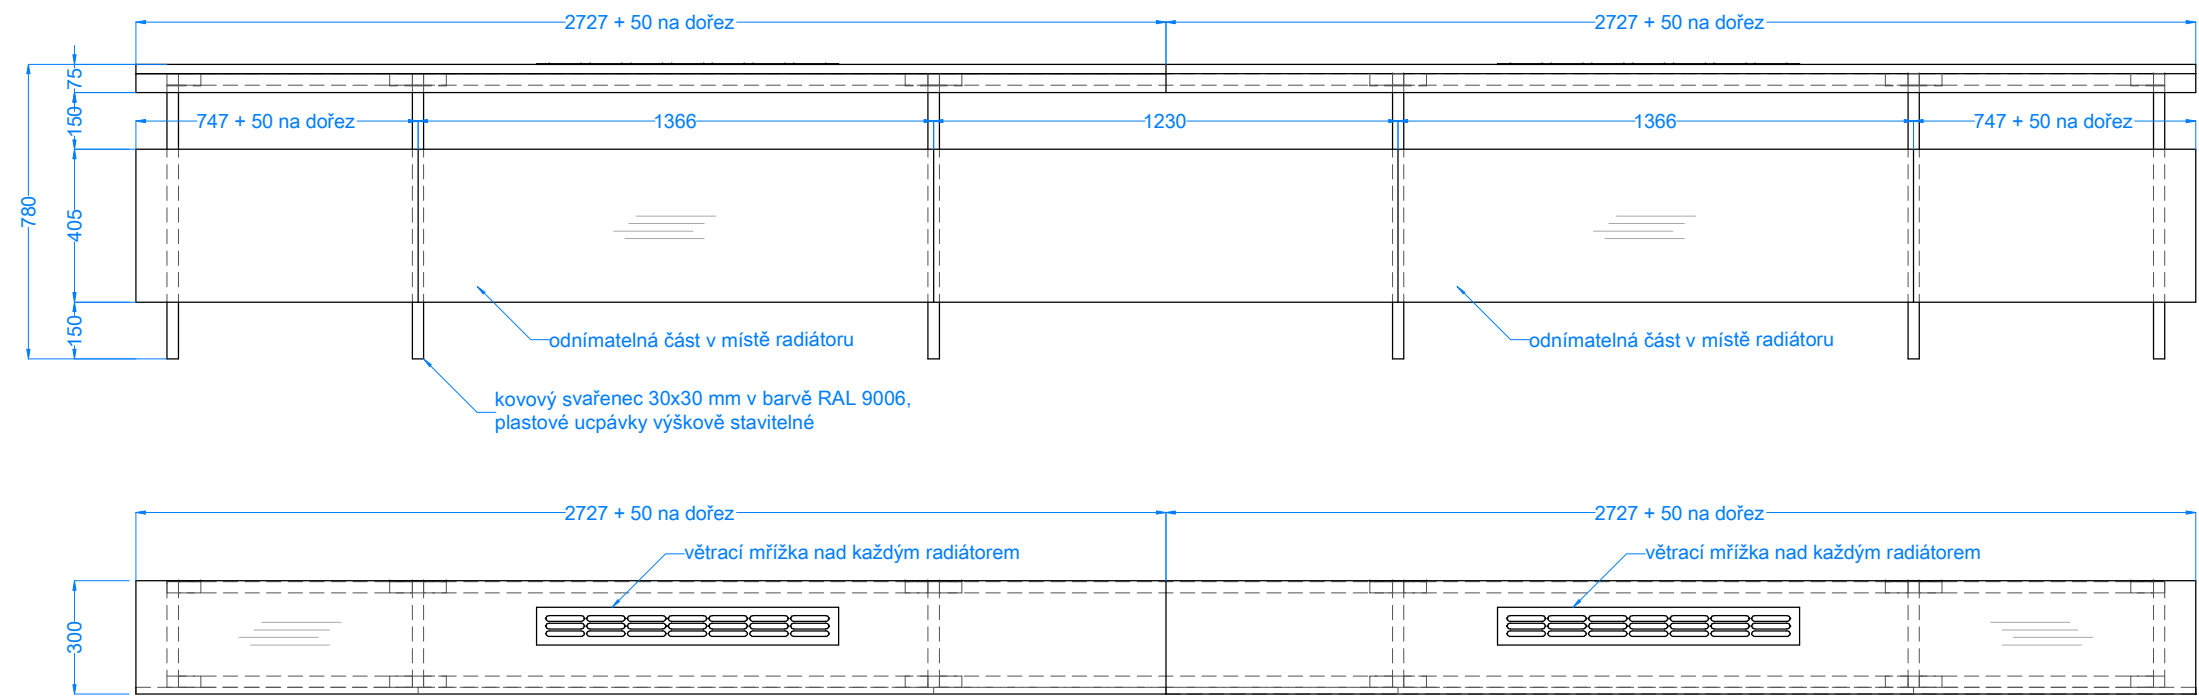


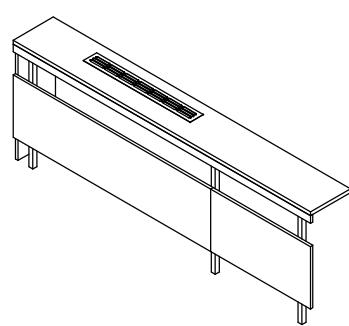

KR1 - 2 ks

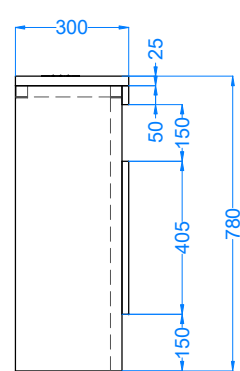

KR2 - 1 ks

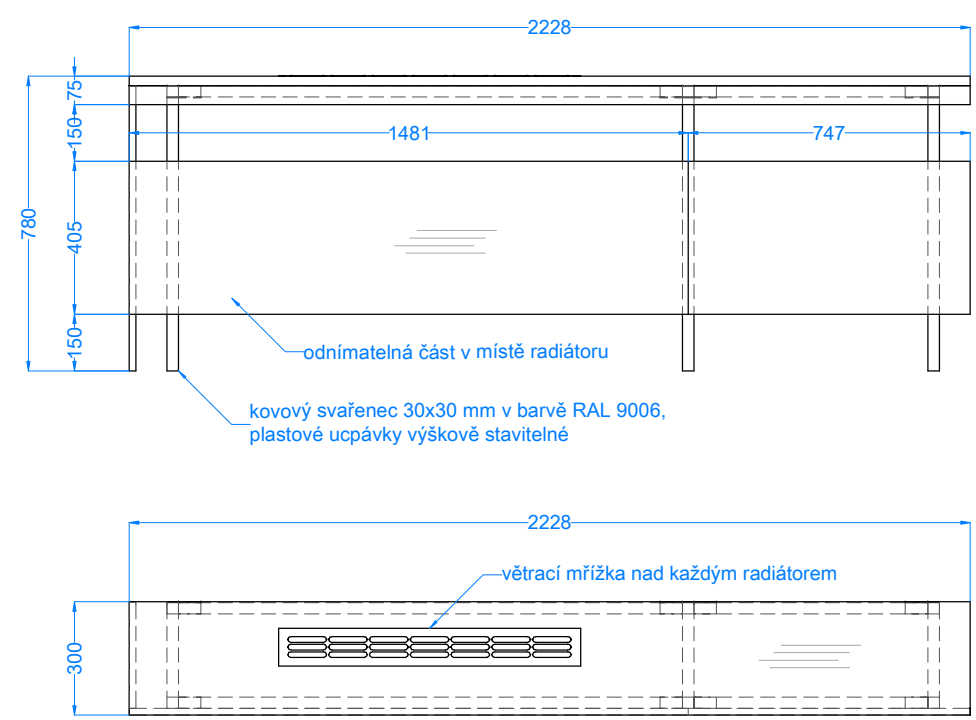

VÝKRES NESLOUŽÍ JAKO VÝROBNÍ DOKUMENTACE.  
PŘED VÝROBOU JE NUTNÉ VŠECHNY MÍRY NA STAVBĚ OVĚŘIT.

MATERIÁL KRYTU TOPENÍ KR1					
materiál		DTDL tl. 18 mm designový vzor např. Akácie světlá		ABS hrana tl. 2 mm v barvě materiálu	
nosná konstrukce		kovový svařenec 30x30 mm, RAL 9006, plastové ucpávky výškově stavitelné			
ostatní		větrací mřížka - imitace nerezí			
MATERIÁL KRYTU TOPENÍ KR2					
materiál		DTDL tl. 18 mm designový vzor např. Akácie světlá		ABS hrana tl. 2 mm v barvě materiálu	
nosná konstrukce		kovový svařenec 30x30 mm, RAL 9006, plastové ucpávky výškově stavitelné			
ostatní		větrací mřížka - imitace nerezí			
NAVRHOVAL	KONTROLOVAL	SCHVÁLIL	INVESTOR	tel.:558711917, e-mail: navrhy@interdekor.cz 	
Ing. K. Brodová					
INVESTOR:					
Sdružené zdravotnické zařízení Krnov, příspěvková organizace					
NÁZEV:					
SZZ Krnov velká jídelna 2 NP budova J (PROJEKT)					
OBSAH:				DATUM ZMĚNY:	MĚŘÍTKO:
NÁBYTEK				DATUM TISK:	1: 20
				23.07.2019	ČÍSLO VÝKRESU:
				ČÍSLO ZAKÁZKY:	07
				19-05-082	