



VYBOURÁNÍ OTVORU

1 ks - 0,192 m3

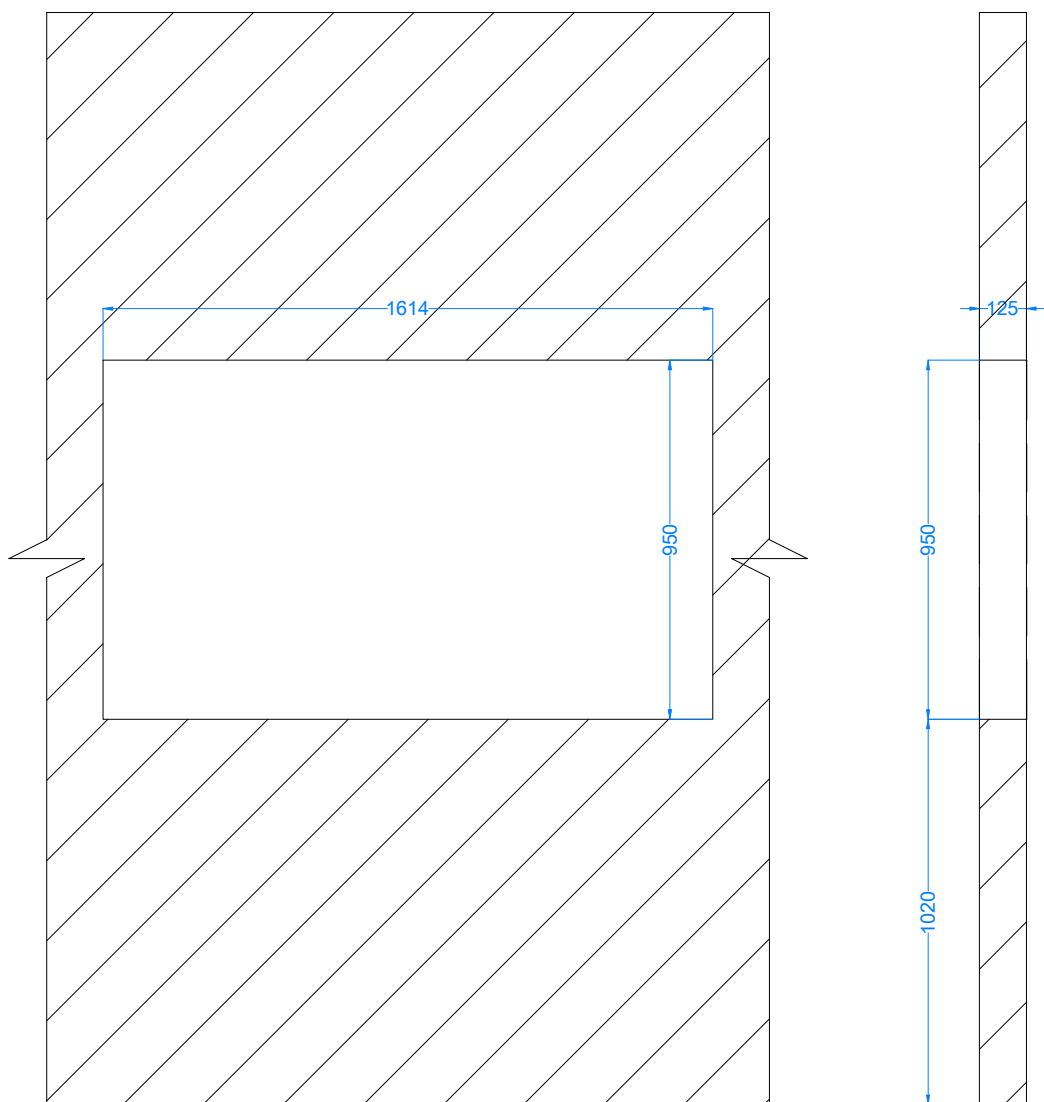


DETAIL A

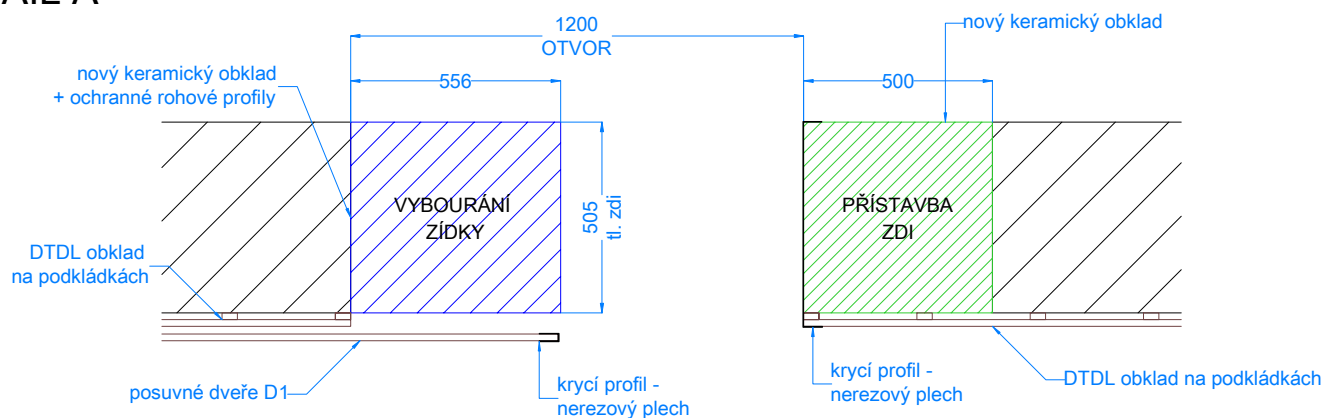

VÝKRES NESLOUŽÍ JAKO VÝROBNÍ DOKUMENTACE.
PŘED VÝROBOU JE NUTNÉ VŠECHNY MÍRY NA STAVBĚ OVĚŘIT.

VYBOURÁNÍ ZÍDKY - 0,277 m3
PŘÍSTAVBA ZDI - 0,497 m3
NOVÝ KERAMICKÝ OBKLAD - 1,482 m2 + na dořez

NAVRHOVAL Ing. K. Brodová	KONTROLOVAL	SCHVÁLIL	INVESTOR	tel.:558711917, e-mail: navrhy@interdekor.cz	
INVESTOR: Sdružené zdravotnické zařízení Krnov, příspěvková organizace					
NÁZEV: SZZ Krnov velká jídelna 2 NP budova J (PROJEKT)				DATUM ZMĚNY:	MĚŘÍTKO: 1: 20
				DATUM TISK: 24.07.2019	ČÍSLO VÝKRESU:
OBSAH: STAVEBNÍ ÚPRAVY				ČÍSLO ZAKÁZKY: 19-05-082	14