
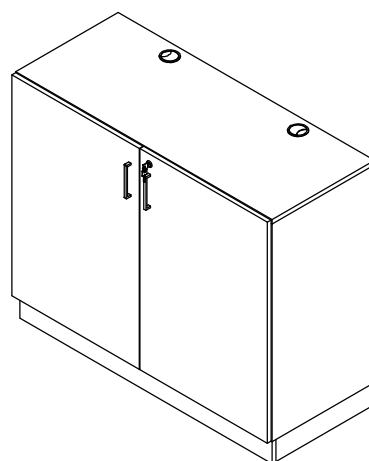
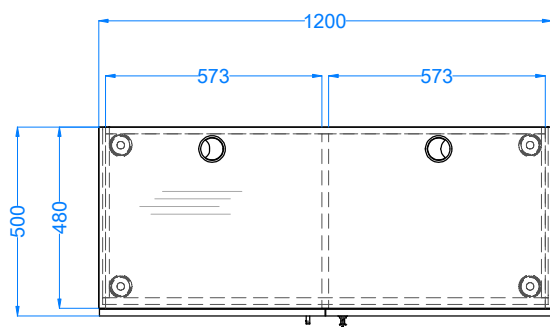
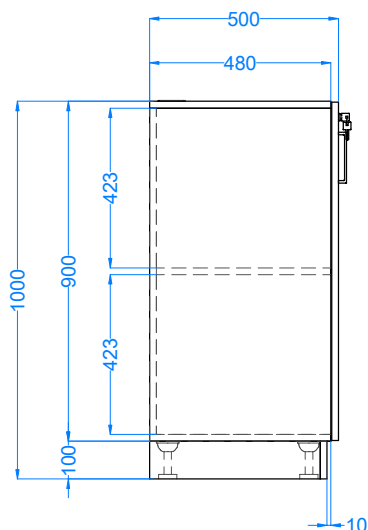



# A1 - 1 ks

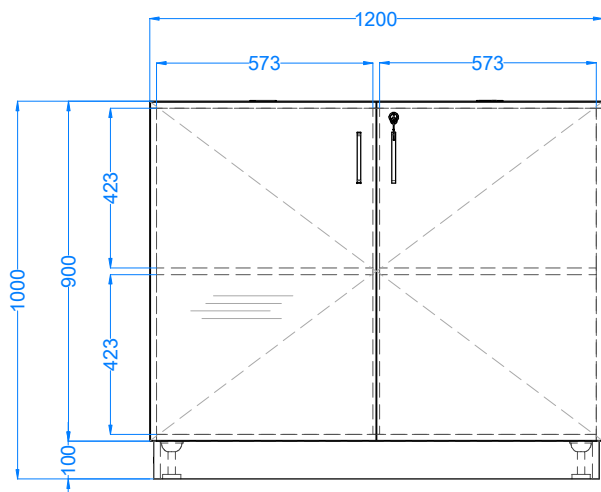

VÝKRES NESLOUŽÍ JAKO VÝROBNÍ DOKUMENTACE.  
PŘED VÝROBOU JE NUTNÉ VŠECHNY MÍRY NA STAVBĚ OVĚŘIT.

MATERIÁL SKŘÍNĚ A1		
<i>materiál korpus + dvířka</i>	DTDL tl. 18 mm designový vzor např. Akácie světlá	ABS hrana tl. 2 mm v barvě materiálu
<i>materiál pevná záda</i>	DTDL tl. 18 mm designový vzor např. Akácie světlá	ABS hrana tl. 2 mm v barvě materiálu
<i>sokl</i>	nacvakávací, v. 100 mm, nerez broušený	
<i>nohy</i>	rektifikační nožky v. 100 mm	
<i>úchytky</i>	chrom lesklý, rozteč 128 mm	
<i>ostatní</i>	miskové naložené závěsy bez tlumení, nábytkový zámek, kabelové průchodky	

NAVRHOVAL Ing. K. Brodová	KONTROLOVAL	SCHVÁLIL	INVESTOR	tel.: 558711917, e-mail: navrhy@interdekor.cz	
INVESTOR: Sdružené zdravotnické zařízení Krnov, příspěvková organizace					
NÁZEV: SZZ Krnov velká jídelna 2 NP budova J (PROJEKT)				DATUM ZMĚNY:	MĚŘÍTKO: 1: 20
OBSAH: NÁBYTEK				DATUM TISK: 24.07.2019	ČÍSLO VÝKRESU: 04
				ČÍSLO ZAKÁZKY: 19-05-082	