





KR3 - 1 ks

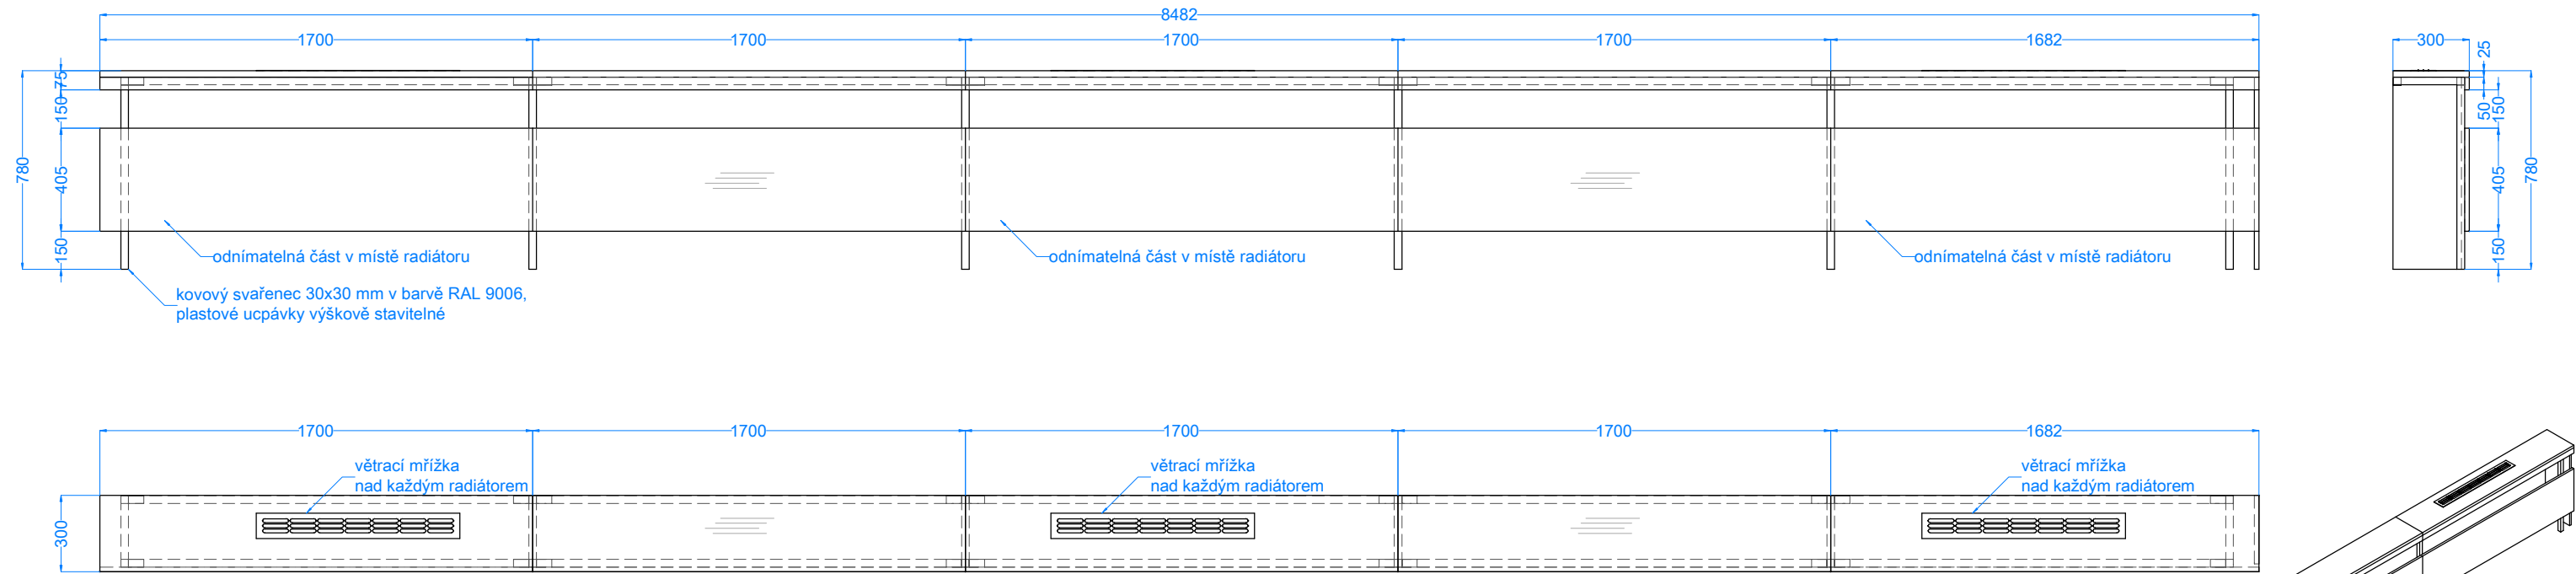

OB2 - 3 ks

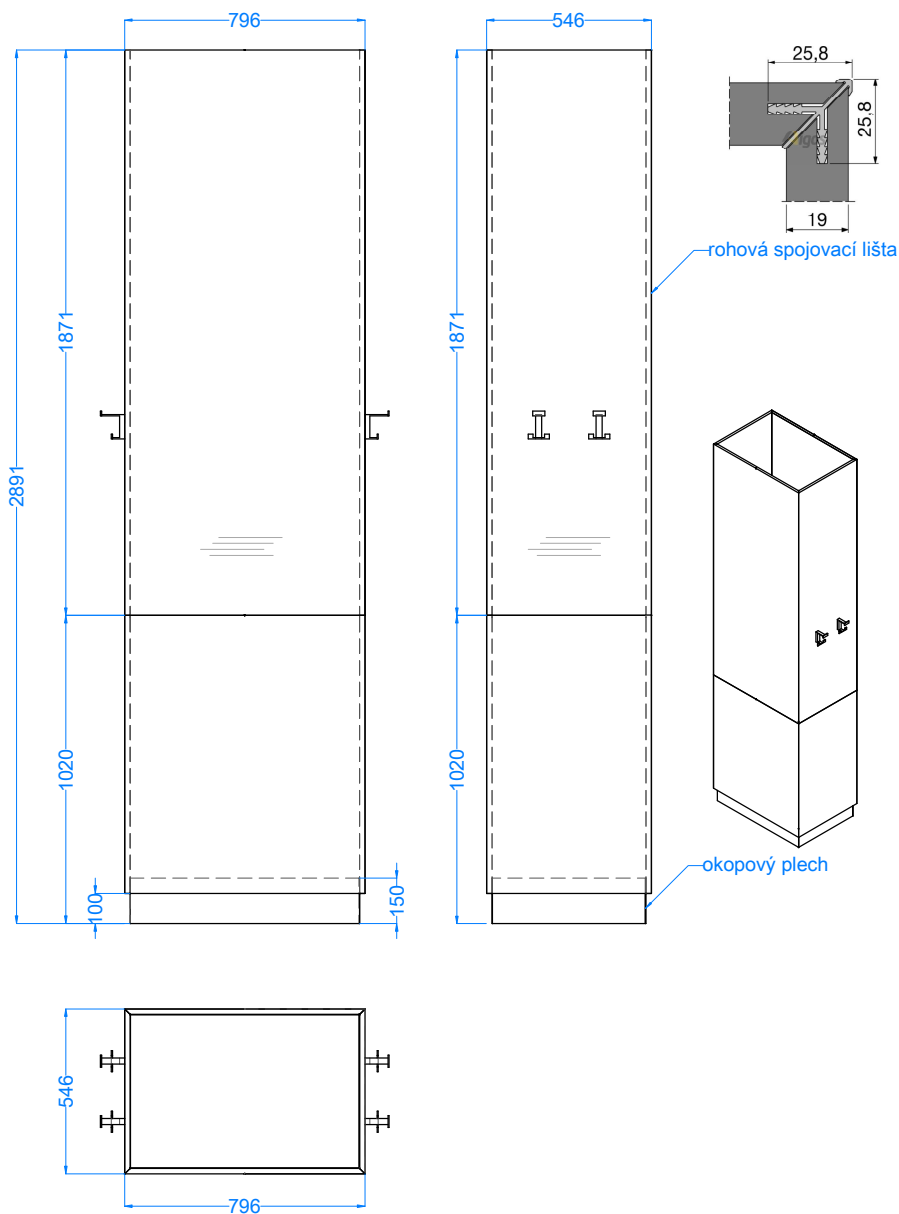


OB3 - 1 ks

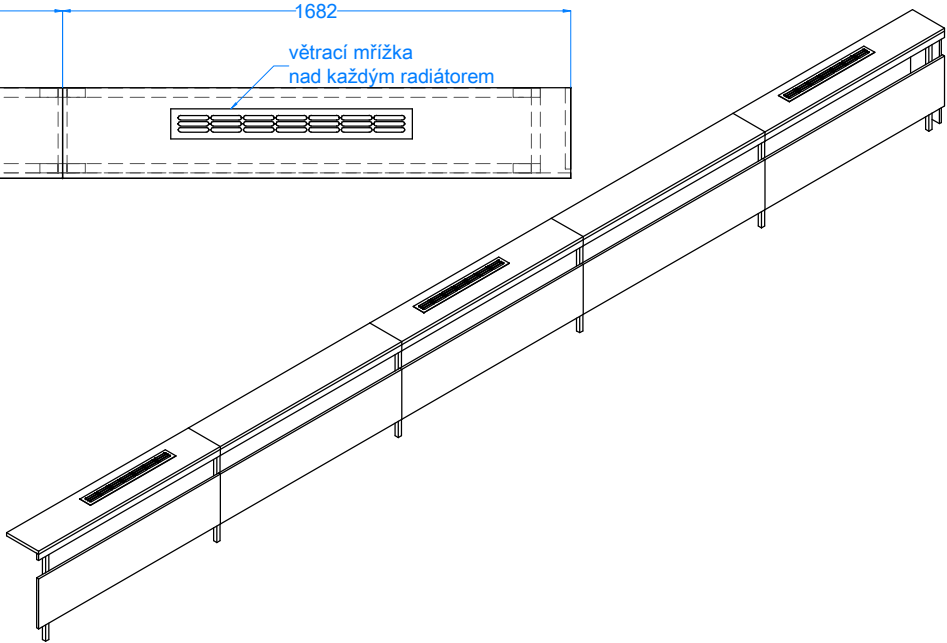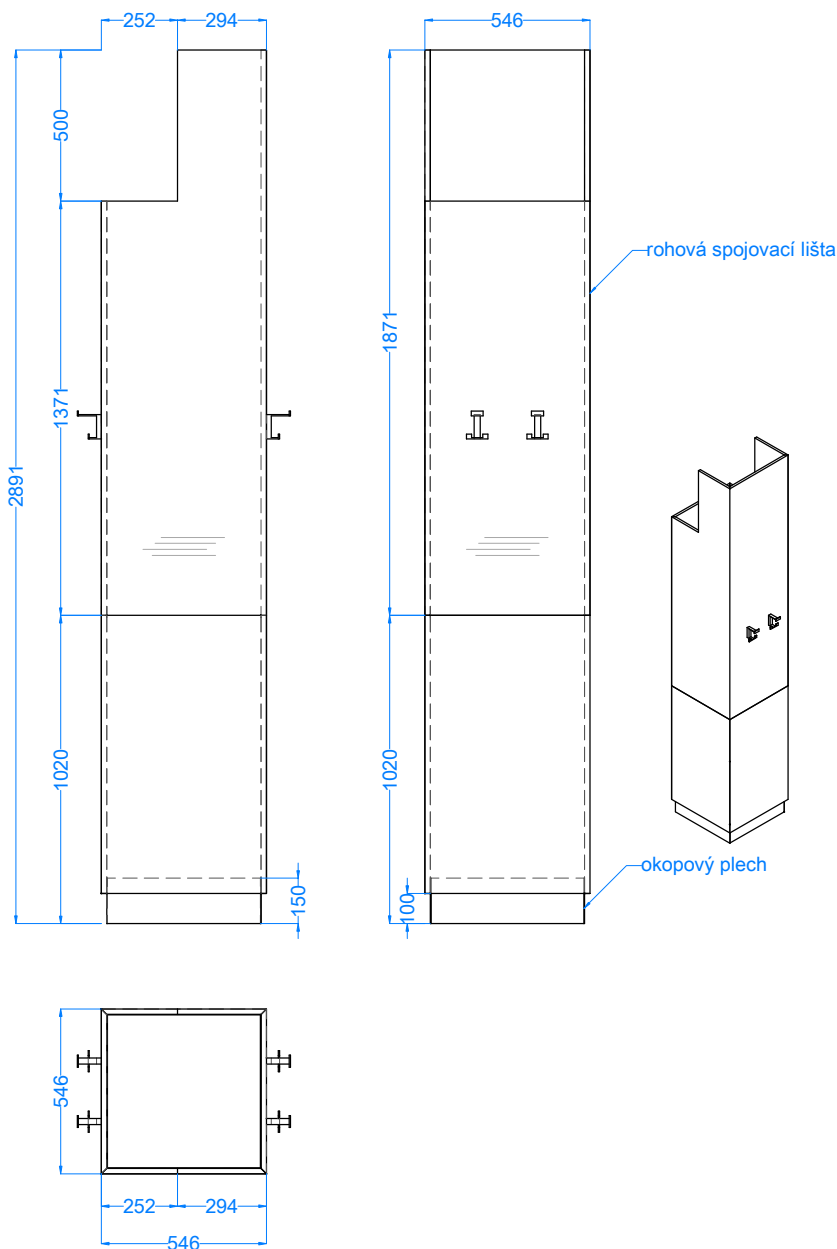

VÝKRES NESLOUŽÍ JAKO VÝROBNÍ DOKUMENTACE.
PŘED VÝROBOU JE NUTNÉ VŠECHNY MÍRY NA STAVBĚ OVĚŘIT.

MATERIÁL KRYTU TOPENÍ KR3		
<i>materiál</i>	DTDL tl. 18 mm designový vzor např. Akácie světlá	ABS hrana tl. 2 mm v barvě materiálu
<i>nosná konstrukce</i>	kovový svařenec 30x30 mm, RAL 9006, plastové ucpávky výškově stavitelné	
<i>ostatní</i>	větrací mřížka - imitace nerez	
MATERIÁL OBLOŽENÍ SLOUPU OB2		
<i>materiál</i>	DTDL tl. 18 mm designový vzor např. Akácie světlá	ABS hrana tl. 2 mm v barvě materiálu
<i>háčky</i>	chrom lesklý	
<i>ostatní</i>	rohová spojovací lišta, okopový plech v. 150 mm	
MATERIÁL OBLOŽENÍ SLOUPU OB3		
<i>materiál</i>	DTDL tl. 18 mm designový vzor např. Akácie světlá	ABS hrana tl. 2 mm v barvě materiálu
<i>háčky</i>	chrom lesklý	
<i>ostatní</i>	rohová spojovací lišta, okopový plech v. 150 mm	

NAVRHOVAL	KONTROLOVAL	SCHVÁLIL	INVESTOR	tel.:558711917, e-mail: navrh@interdekor.cz	
Ing. K. Brodová				<div></div>	
INVESTOR:					
Sdružené zdravotnické zařízení Krnov, příspěvková organizace					
NÁZEV: SZZ Krnov velká jídelna 2 NP budova J (PROJEKT)				DATUM ZMĚNY:	MĚŘÍTKO:
					1: 25
				DATUM TISK:	ČÍSLO VÝKRESU:
				24.07.2019	
OBSAH: NÁBYTEK				ČÍSLO ZAKÁZKY:	08
				19-05-082	