



OKENNÍ ŽALUZIE pro 6 ks oken

HORIZONTÁLNÍ ŽALUZIE, MANUÁLNÍ OVLÁDÁNÍ, BÍLÉ

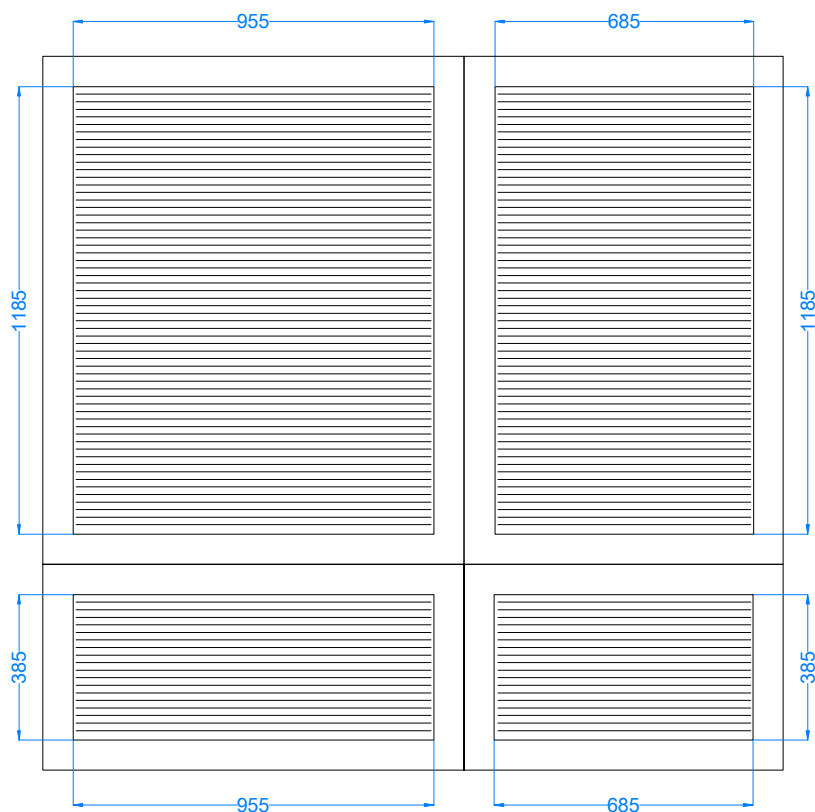

VÝKRES NESLOUŽÍ JAKO VÝROBNÍ DOKUMENTACE.
PŘED VÝROBOU JE NUTNÉ VŠECHNY MÍRY NA STAVBĚ OVĚŘIT.

NAVRHOVAL	KONTROLOVAL	SCHVÁLIL	INVESTOR	tel.:558711917, e-mail: navrh@interdekor.cz	
Ing. K. Brodová				<div></div>	
INVESTOR:					
Sdružené zdravotnické zařízení Krnov, příspěvková organizace					
NÁZEV: SZZ Krnov velká jídelna 2 NP budova J (PROJEKT)				DATUM ZMĚNY:	MĚŘÍTKO: 1: 20
				DATUM TISK: 17.07.2019	ČÍSLO VÝKRESU:
OBSAH: ŽALUZIE				ČÍSLO ZAKÁZKY: 19-05-082	12